
REZ STABILIZAČNÉHO STUPŇA S VÝVAROM

REZ B-B´

M 1:100

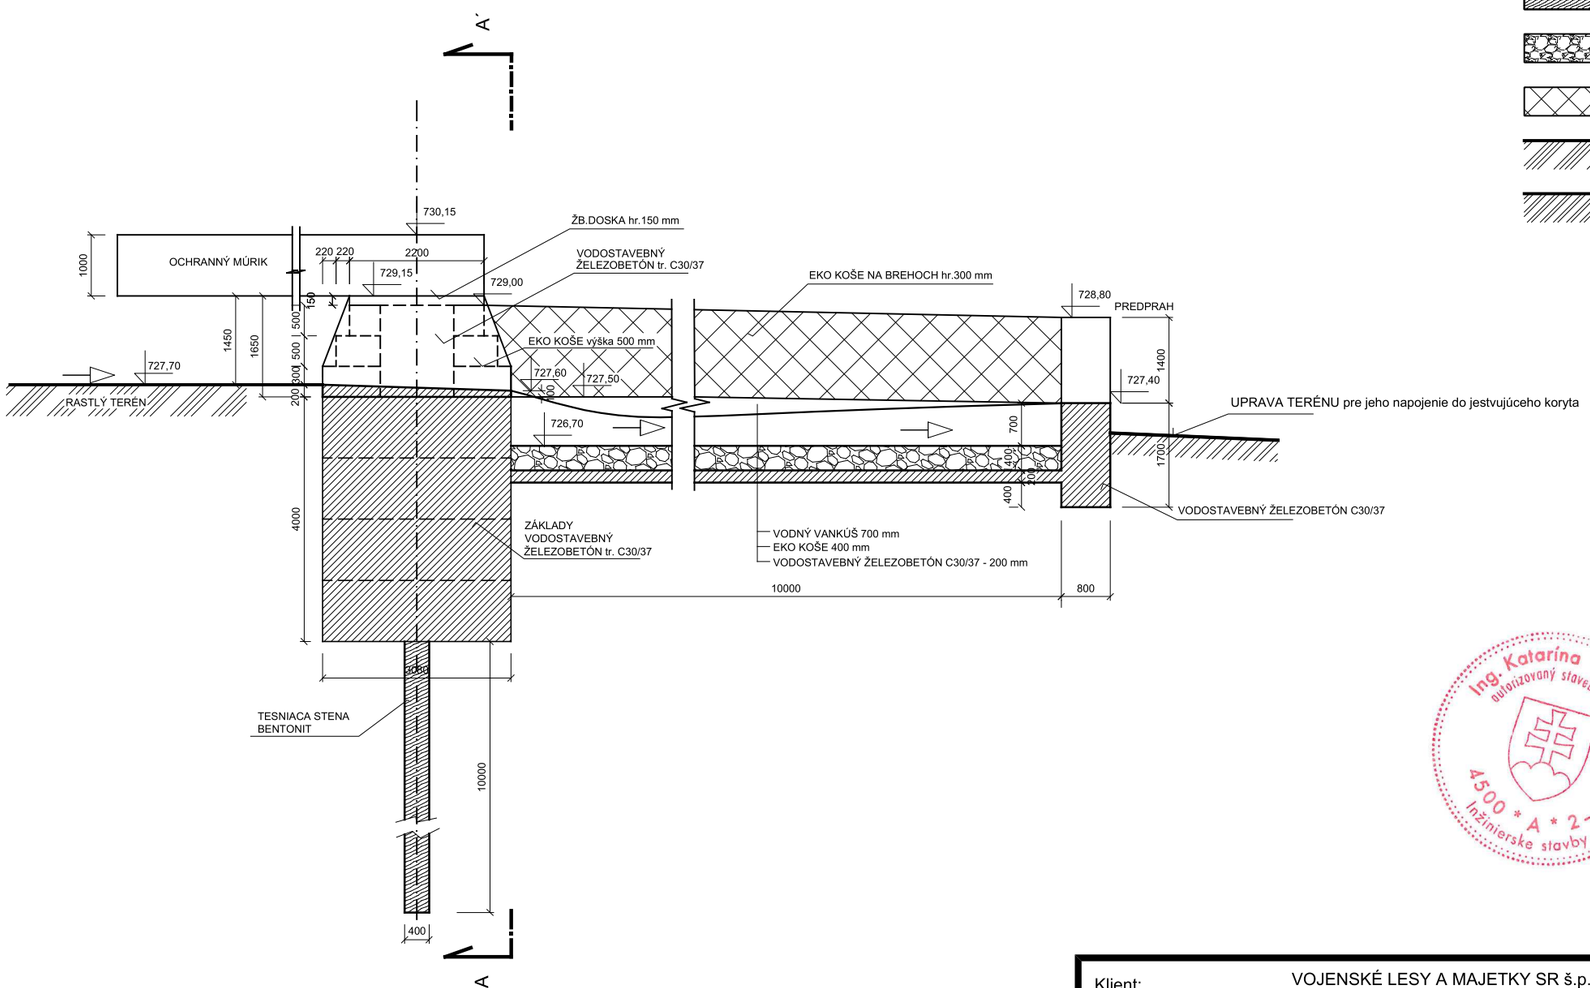

LEGENDA:

- VODOSTAVEBNÝ ŽELEZOBETÓN tr. C30/37
- TESNIACA STENA Z BENTONITU
- EKO KOŠE zvárané
- EKO KOŠE na brehoch hr. 300 mm
- RASTLÝ TERÉN
- UPRAVENÝ TERÉN - pre napojenie do jestvujúceho koryta

Ing. Katarína TÓTHOVÁ autorizovaný stavebný inžinier 4500 * A * 2-2 Inžinierske stavby

Klient:	VOJENSKÉ LESY A MAJETKY SR š.p. Lesnícka 23, 962 63 PLIEŠOVCE	Zhotoviteľ:	DHI SLOVAKIA, s.r.o. Hattalova 12 831 03 Bratislava IČO: 35857579
Zodpovedný projektant:	Ing. Katarína Tóthová, PhD.		
Vypracoval:	Ing. Matúš Stoklasa		
Výkres:	REZ STABILIZAČNÉHO STUPŇA S VÝVAROM STABILIZAČNÝ STUPEŇ Č. 25	Dátum: 02/2017	Stupeň dokumentácie: DSP
		Formát: A3	Číslo prílohy: SO25- 4
Názov projektu:	Projekt protipovodňovej ochrany v oblasti Levočských vrchov	Mierka: 1:100	Číslo paré: