REZ POLDRA S VÝVAROM

REZ B-B´

M 1:100

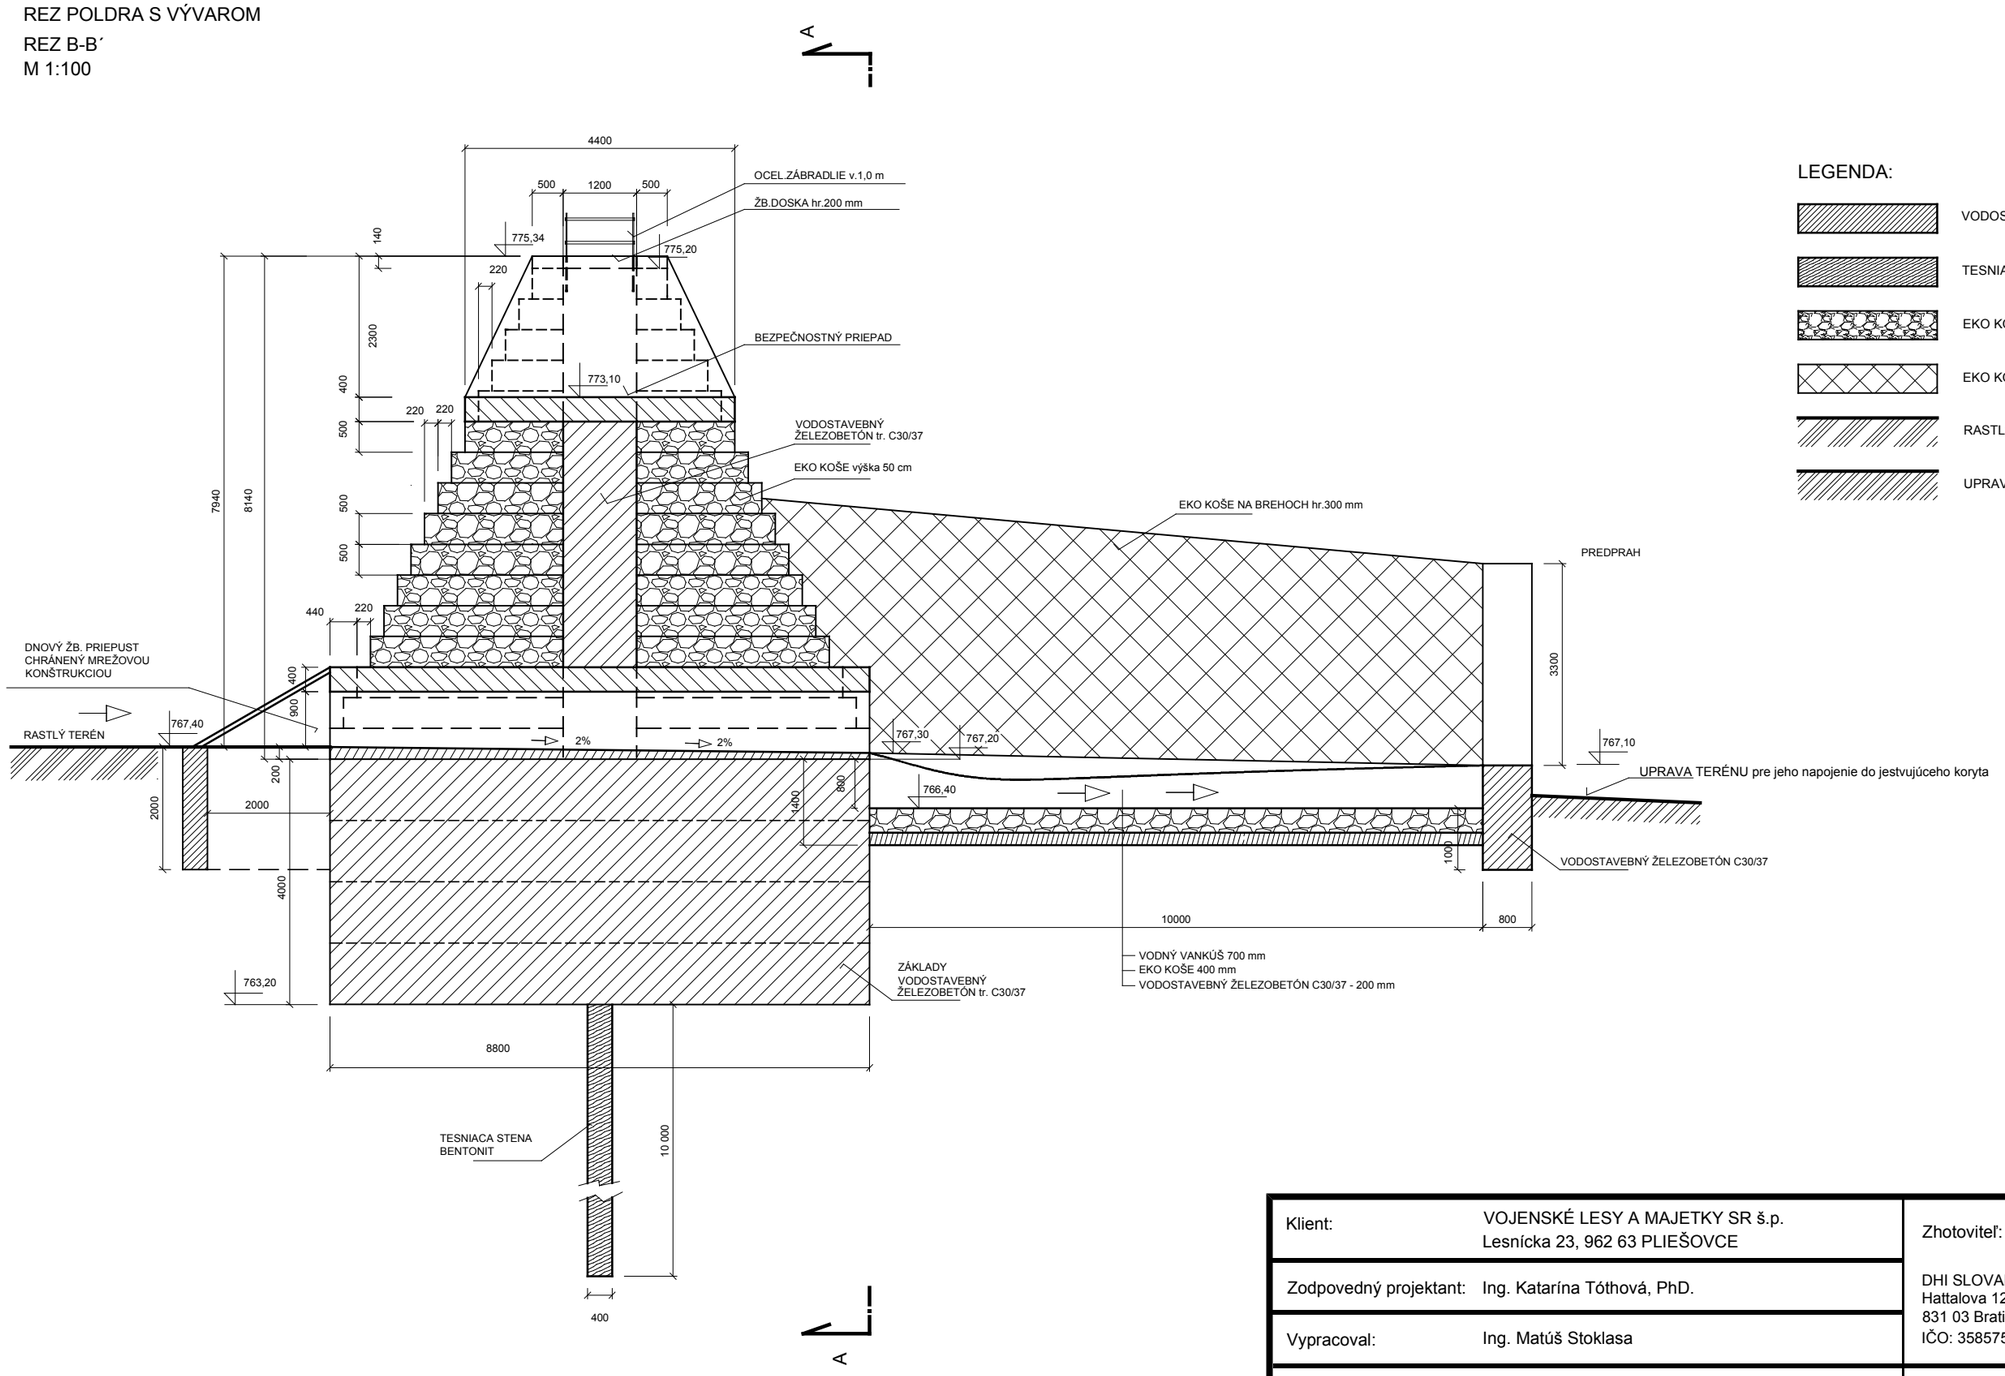

LEGENDA:

- VODOSTAVEBNÝ ŽELEZOBETÓN C30/37
- TESNIACA STENA Z BENTONITU
- EKO KOŠE zvárané
- EKO KOŠE na brehoch hr. 300 mm
- RASTLÝ TERÉN
- UPRAVENÝ TERÉN - pre napojenie do jestvujúceho koryta

Klient:	VOJENSKÉ LESY A MAJETKY SR š.p. Lesnícka 23, 962 63 PLIEŠOVCE	Zhotoviteľ:	
Zodpovedný projektant:	Ing. Katarína Tóthová, PhD.	DHI SLOVAKIA, s.r.o. Hattalova 12 831 03 Bratislava IČO: 35857579	
Vypracoval:	Ing. Matúš Stoklasa		
Výkres: REZ POLDRA S VÝVAROM - POLDER Č. 32		Dátum: 02/2017	Stupeň dokumentácie: DSP
		Formát: A3	Číslo prílohy: SO32- 4
Názov projektu: Projekt protipovodňovej ochrany v oblasti Levočských vrchov		Mierka: 1:100	Číslo paré: