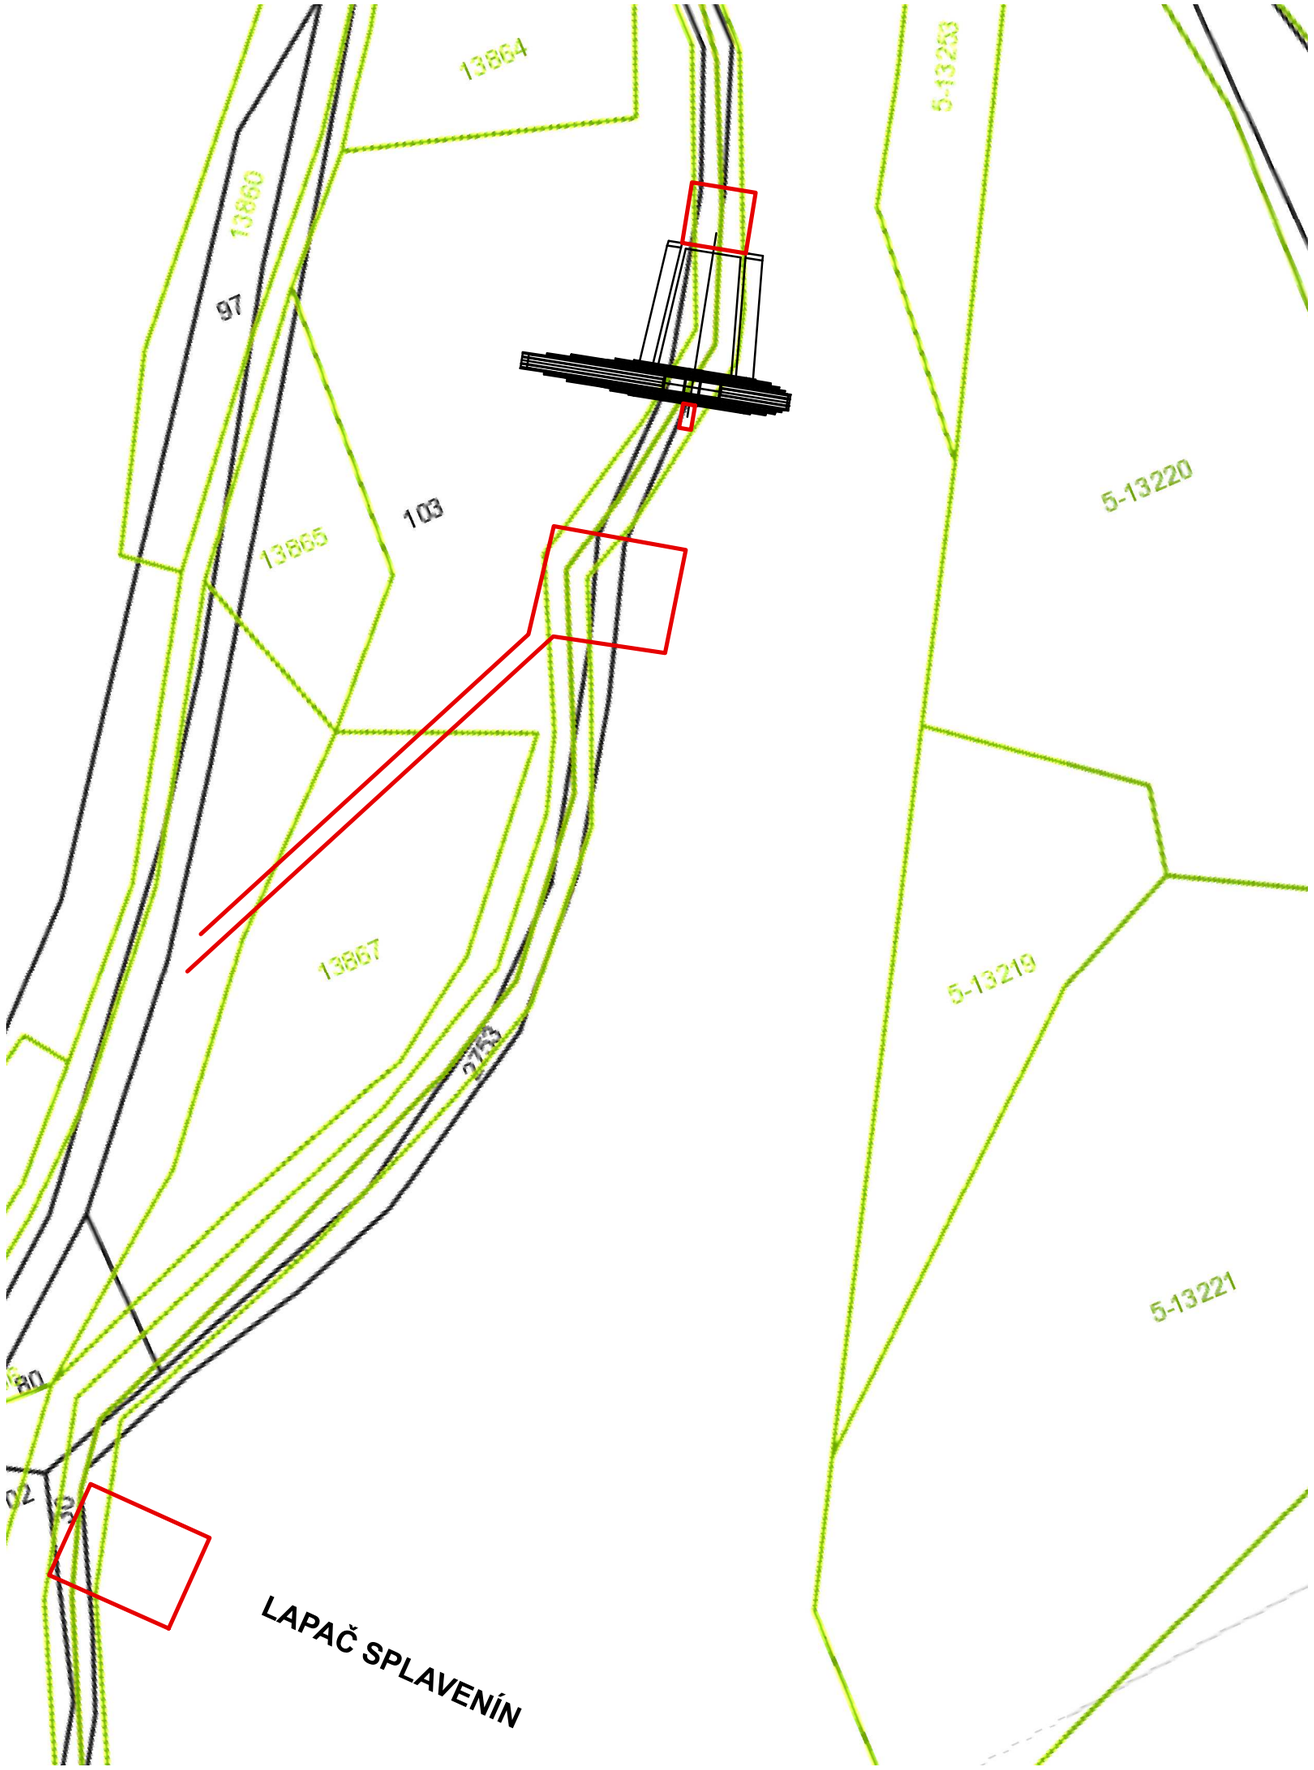

Legenda

- Cesty -Lapač splavenín
- Plocha parcely C
- Plocha parcely E
- Profil č. 26

Ing. Katarína TÓTHOVÁ autorizovaný stavebný inžinier 4500 * A * 2-2 Inžinierske stavby

Klient: VOJENSKÉ LESY A MAJETKY SR š.p. Lesnícka 23, 962 63 PLIEŠOVCE	Zhotoviteľ: **DHI SLOVAKIA, s.r.o.** **Hattalova 12** **831 03 Bratislava** **IČO: 35857579**	
Zodpovedný projektant: Ing. Katarína Tóthová, PhD.		
Vypracoval: Ing. Brtko Peter		
Výkres: **PREHĽADNÁ SITUÁCIA - POLDER Č. 26**	Dátum: 02/2017	Stupeň dokumentácie: DSP
	Formát: A3	Číslo prílohy: SO26-2
Názov projektu: **Projekt protipovodňovej ochrany v oblasti Levočských vrchov**	Mierka: 1:1 000	Číslo paré: