




stav	návrh	
		plochy rodinných domov
		polyfunkčné plochy občianskej vybavenosti a športu (Ov/S)
		polyfunkčné plochy občianskej vybavenosti a statickej dopravy (Ov/Sd)
		plochy výroby a skladového hospodárstva
		polyfunkčné plochy vidieckeho bývania a výrobných služieb (Bv/Ps)

ZaD č.3 územného plánu boli schválené dňa:
uznesením Mestského zastupiteľstva č.u.:
č. VZN:

JUDr. Štefan Bieľak
primátor mesta

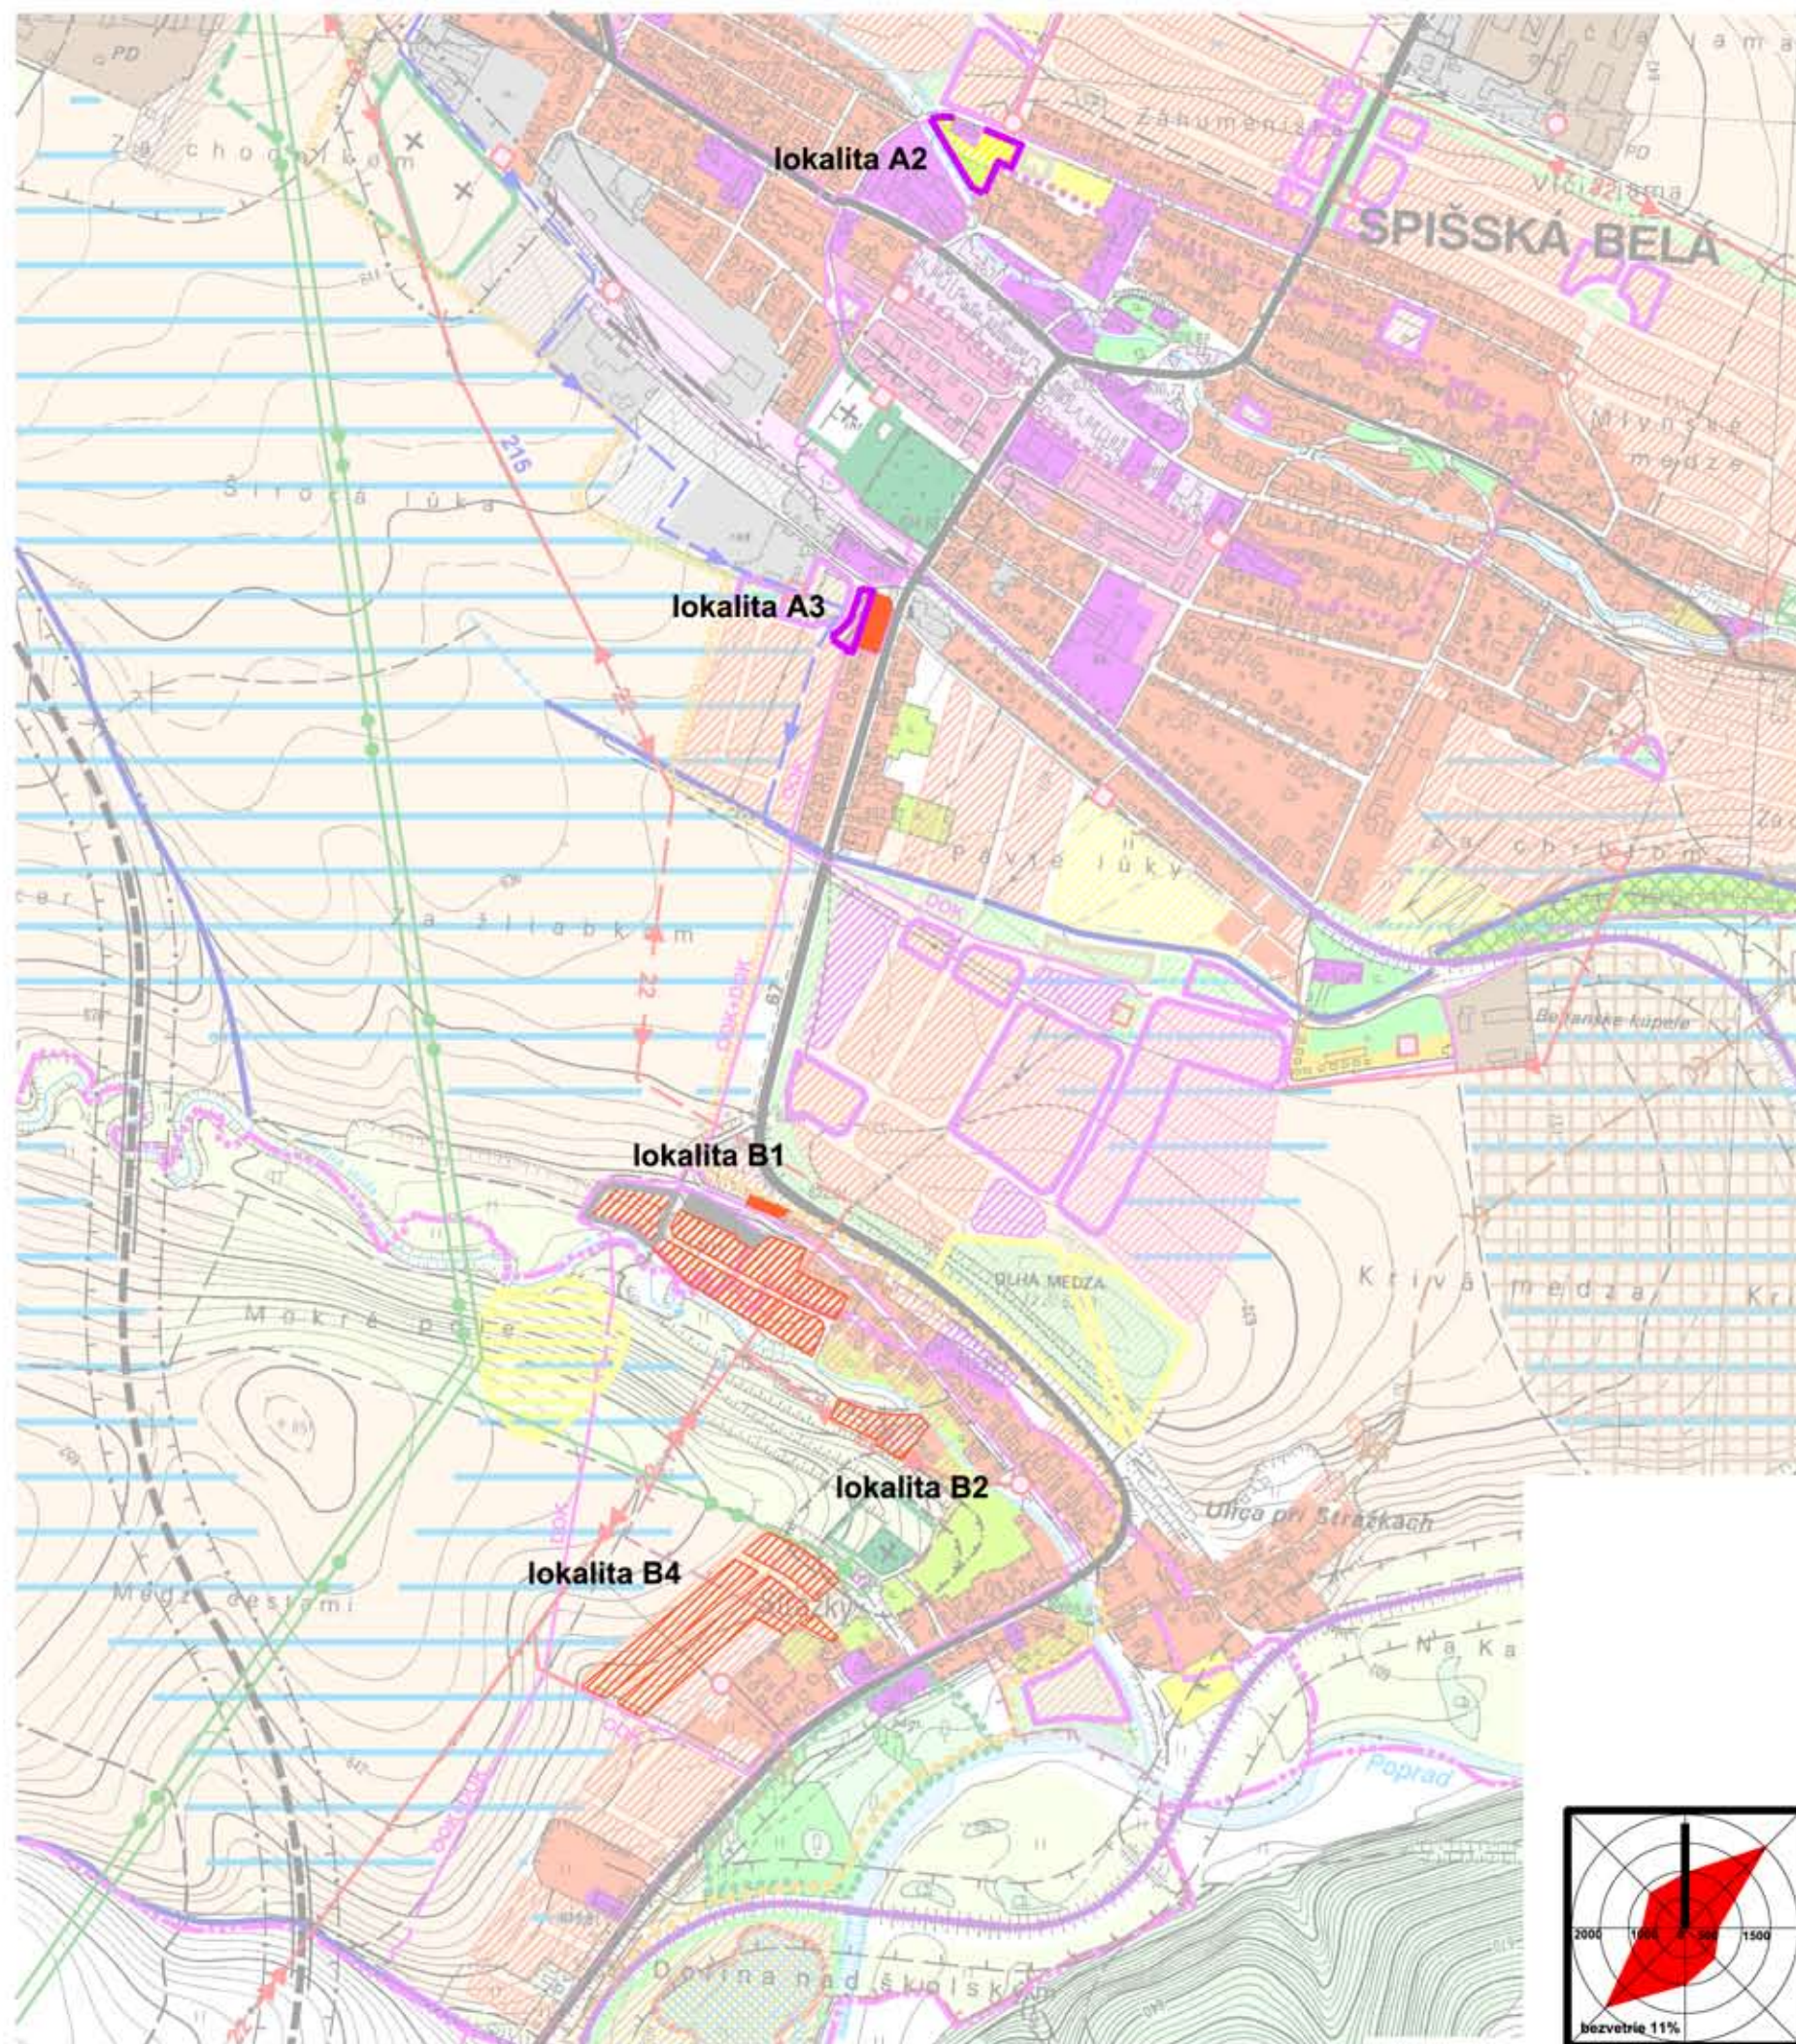

obsah výkresu

KOMPLEXNÝ URBANISTICKÝ NÁVRH
KATASTRÁLNEHO ÚZEMIA

mierka
1:10000

ADM

Starozagorská ul.11
040 23 Košice
tel.: 0905 892932
admimarek@gmail.com

názov dokumentácie

lokality A2,A3,B1,B2,B4

Zmeny a doplnky č.3
územného plánu mesta SPIŠSKÁ BELÁ

hlavný riešiteľ / autor

Ing.arch. Dušan Marek

číslo výkresu

zodpovedný projektant

Ing.arch. Dušan Marek

vypracoval

Ing. Alžbeta Mareková

druh projektu

ÚPD

formát

2xA4

číslo zákazky


2018-01

dátum

2018

2

architektonické studio

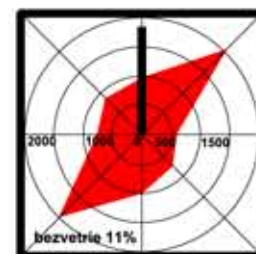

architektonické štúdio

ADM
Starozagorská ul.11
040 23 Košice
tel.: 0905 852932
adm@marek.sk