



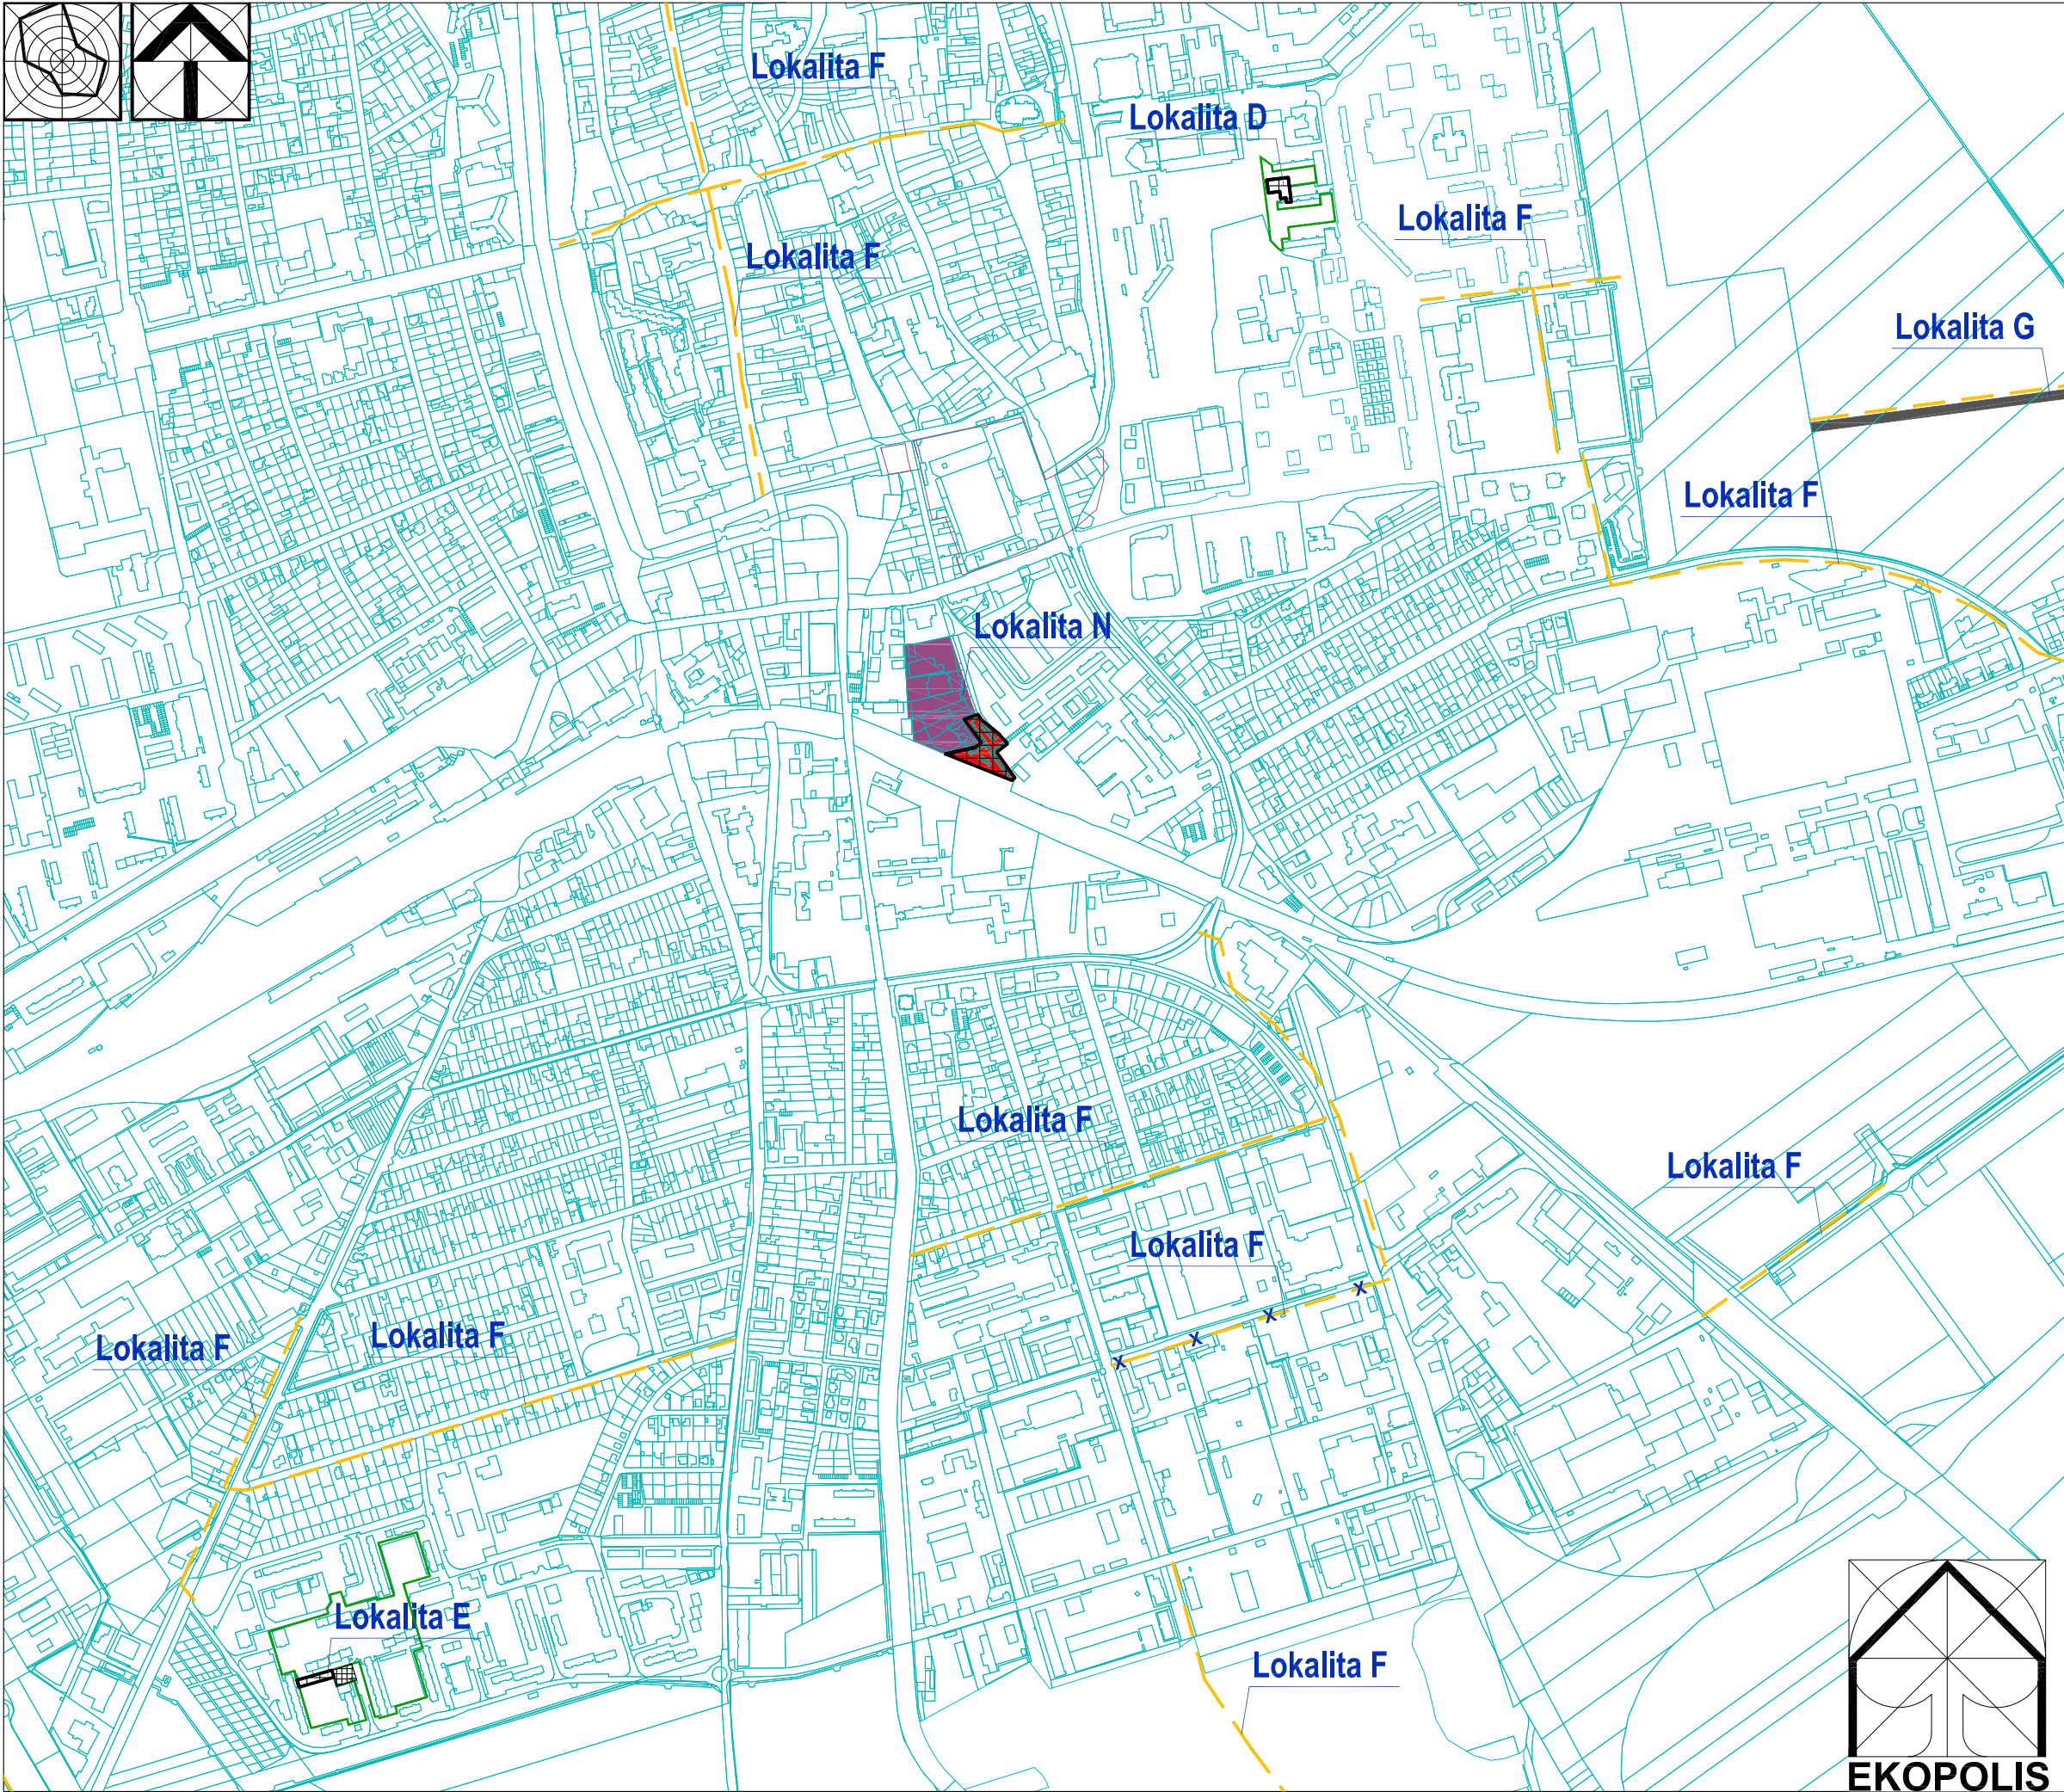

Zmena 01/2018 ÚPN mesta Trnava			
Stav	Návrh	Prognóza	
			Plochy mestotvornej polyfunkcie centra
			Plochy obytného územia - viacpodlažná zástavba (bytové domy)
			Nezastavateľné plochy určené pre plošnú parkovú zeleň na vymedzených funkčných plochách
			Hromadné parkoviská na vymedzených funkčných plochách
			Hlavné cyklistické trasy
			Hlavné cyklistické trasy - zrušenie navrhovanej trasy
			Cesty III. triedy a mestské zberné komunikácie B3

EKOPOLIS - Ateliér architektúry, urbanizmu a územného plánovania			
Vajnorská 98/J, 831 04 Bratislava			
Tel./fax.: 02/207 45 115, Mobil: 0905 628 155 e-mail: zibrin.ekopolis@chello.sk			
ÚPN mesta Trnava (Aktualizované znenie 2009)			
v znení neskorších zmien			
Názov úlohy:	Zmena 01/2018 Lokalita D, E, G, N Lokalita F (v rozsahu vymedzenia výkresu)		
Obstarávateľ:	Mesto Trnava, Mestský úrad, Trhová 3, Trnava		Dátum: 10/2018
Spracovateľ:	Ing.arch Peter Zibrin, PhD., autorizovaný architekt		
Názov výkresu:	Komplexný výkres priestorového usporiadania a funkčného využitia územia		Č.výkr.: B.02.
		NÁLOŽKA	Mierka: 1:10 000

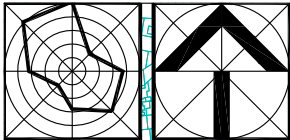