



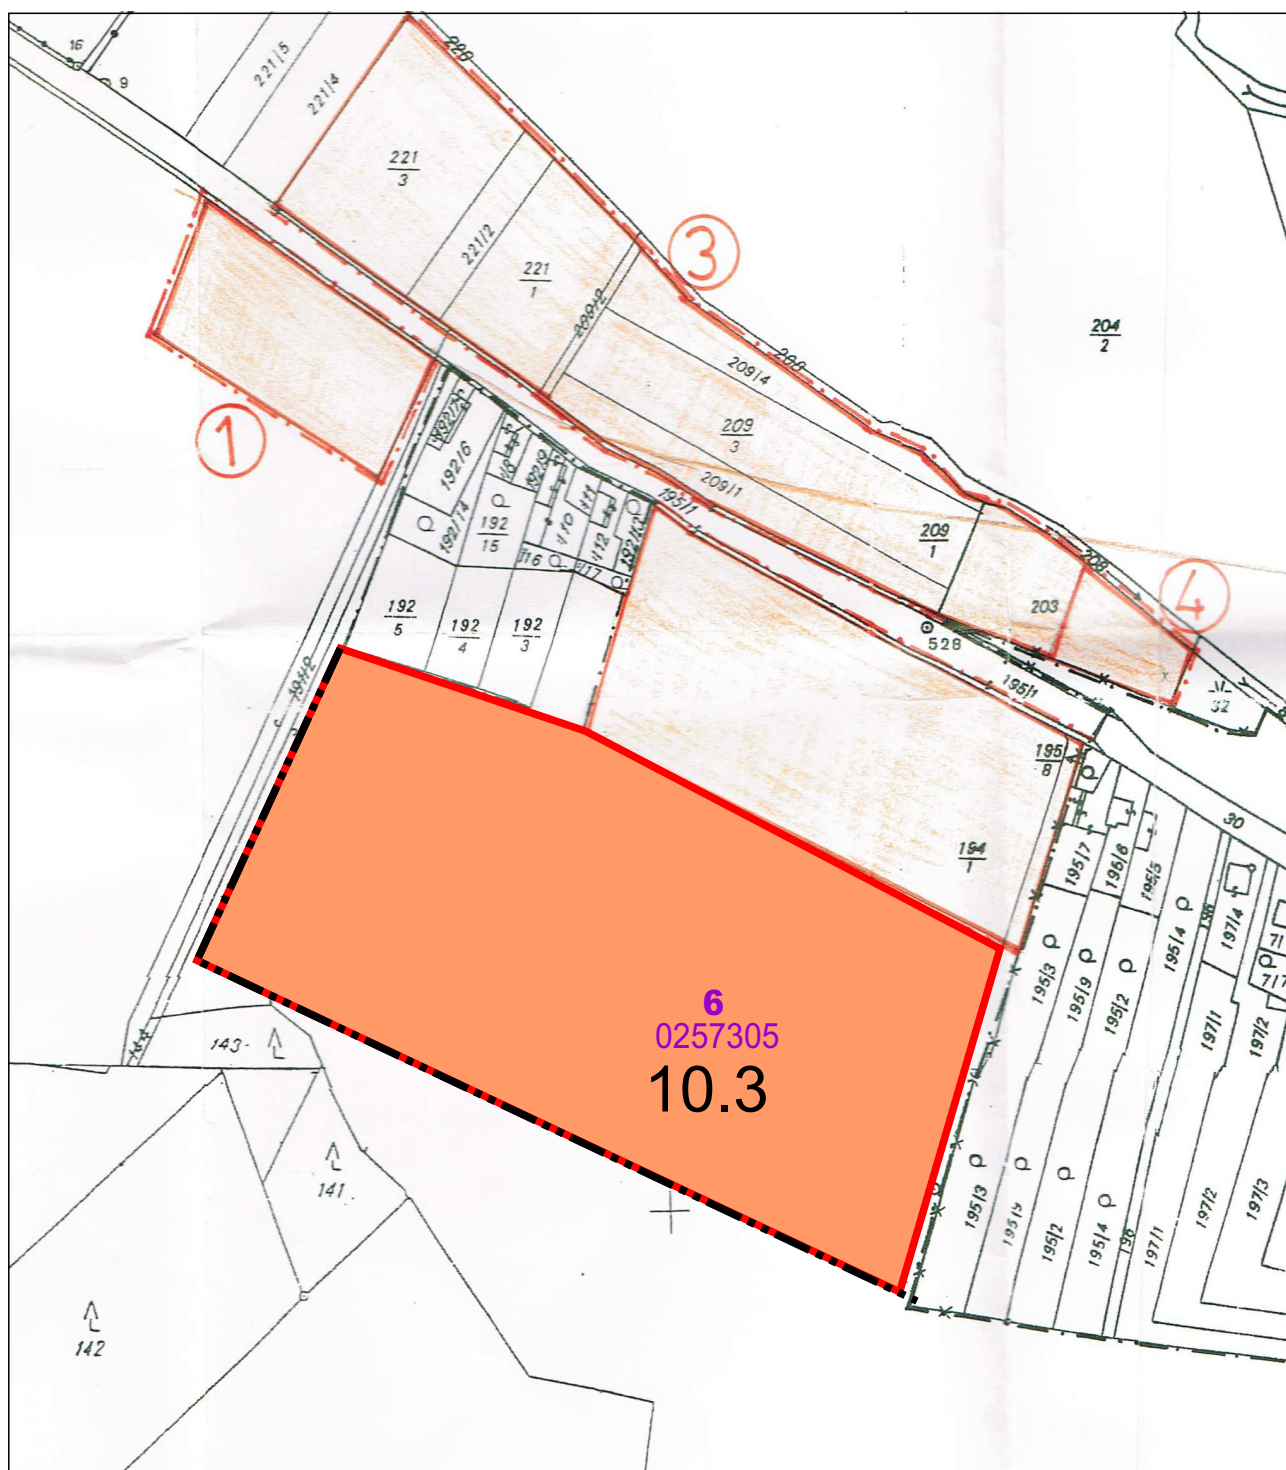

SCHEMA POLOHY PREDMETU ZaD Č.3

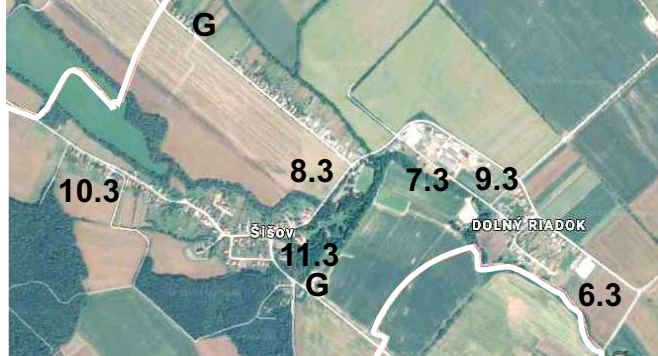

LEGENDA ZaD 3

STAV	NAVRH	
		HRANICA NAVRHOVANÉHO ZASTAVANÉHO ÚZEMIA
		PLOCHA PREDPOKLADANÉHO ZÁBERU PP
		HRANICA NAVRHOVANEJ LOKALITY
		ČÍSLO NAVRHOVANEJ LOKALITY