

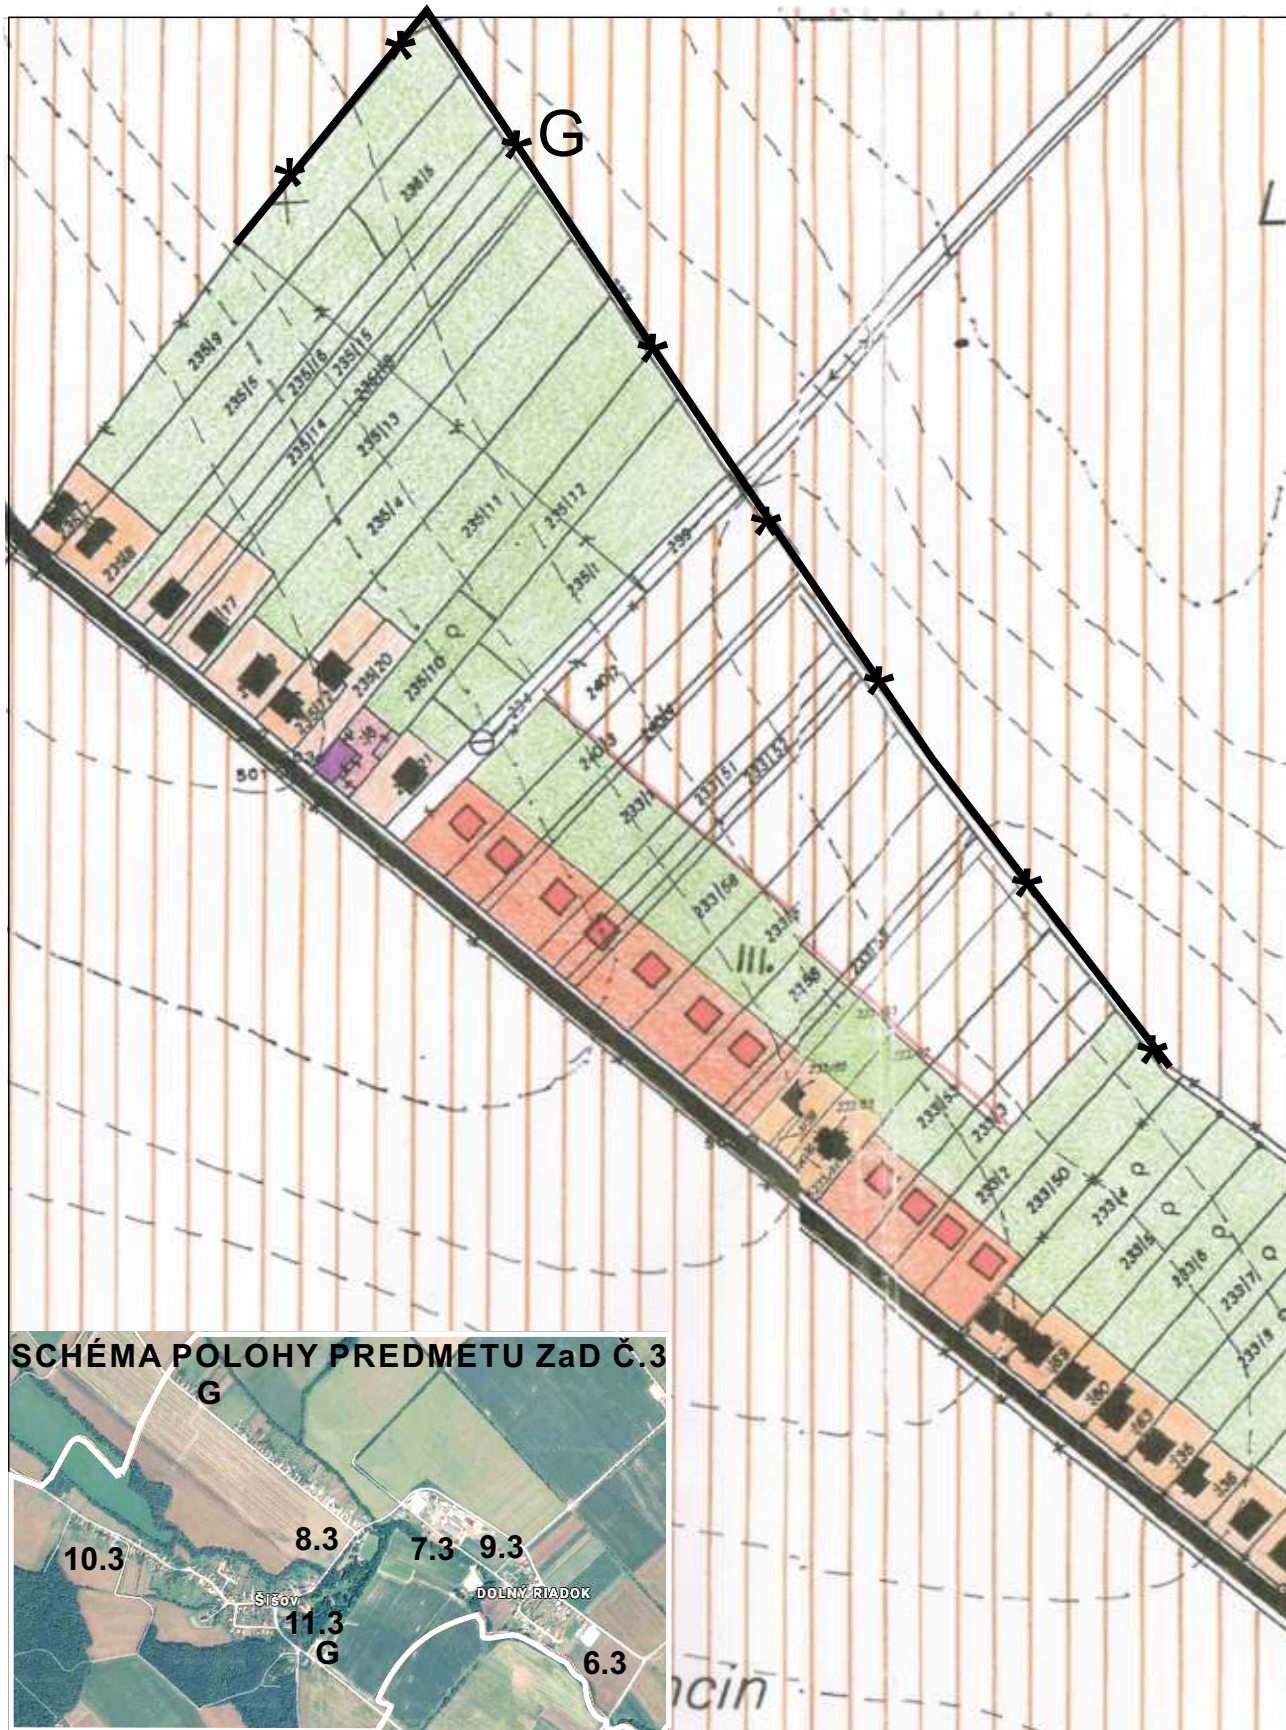


SCHÉMA POLOHY PREDMETU ZaD Č.3

LEGENDA ZaD 3

STAV NAVRHH



HRANICA ZASTAVANÉHO ÚZEMIA (G)
na základe protokolu schváleného elaborátu zo dňa 1.12.2003 pre rozšírenie hraníc zastavaného územia obce Šišov k 1.1.1990