


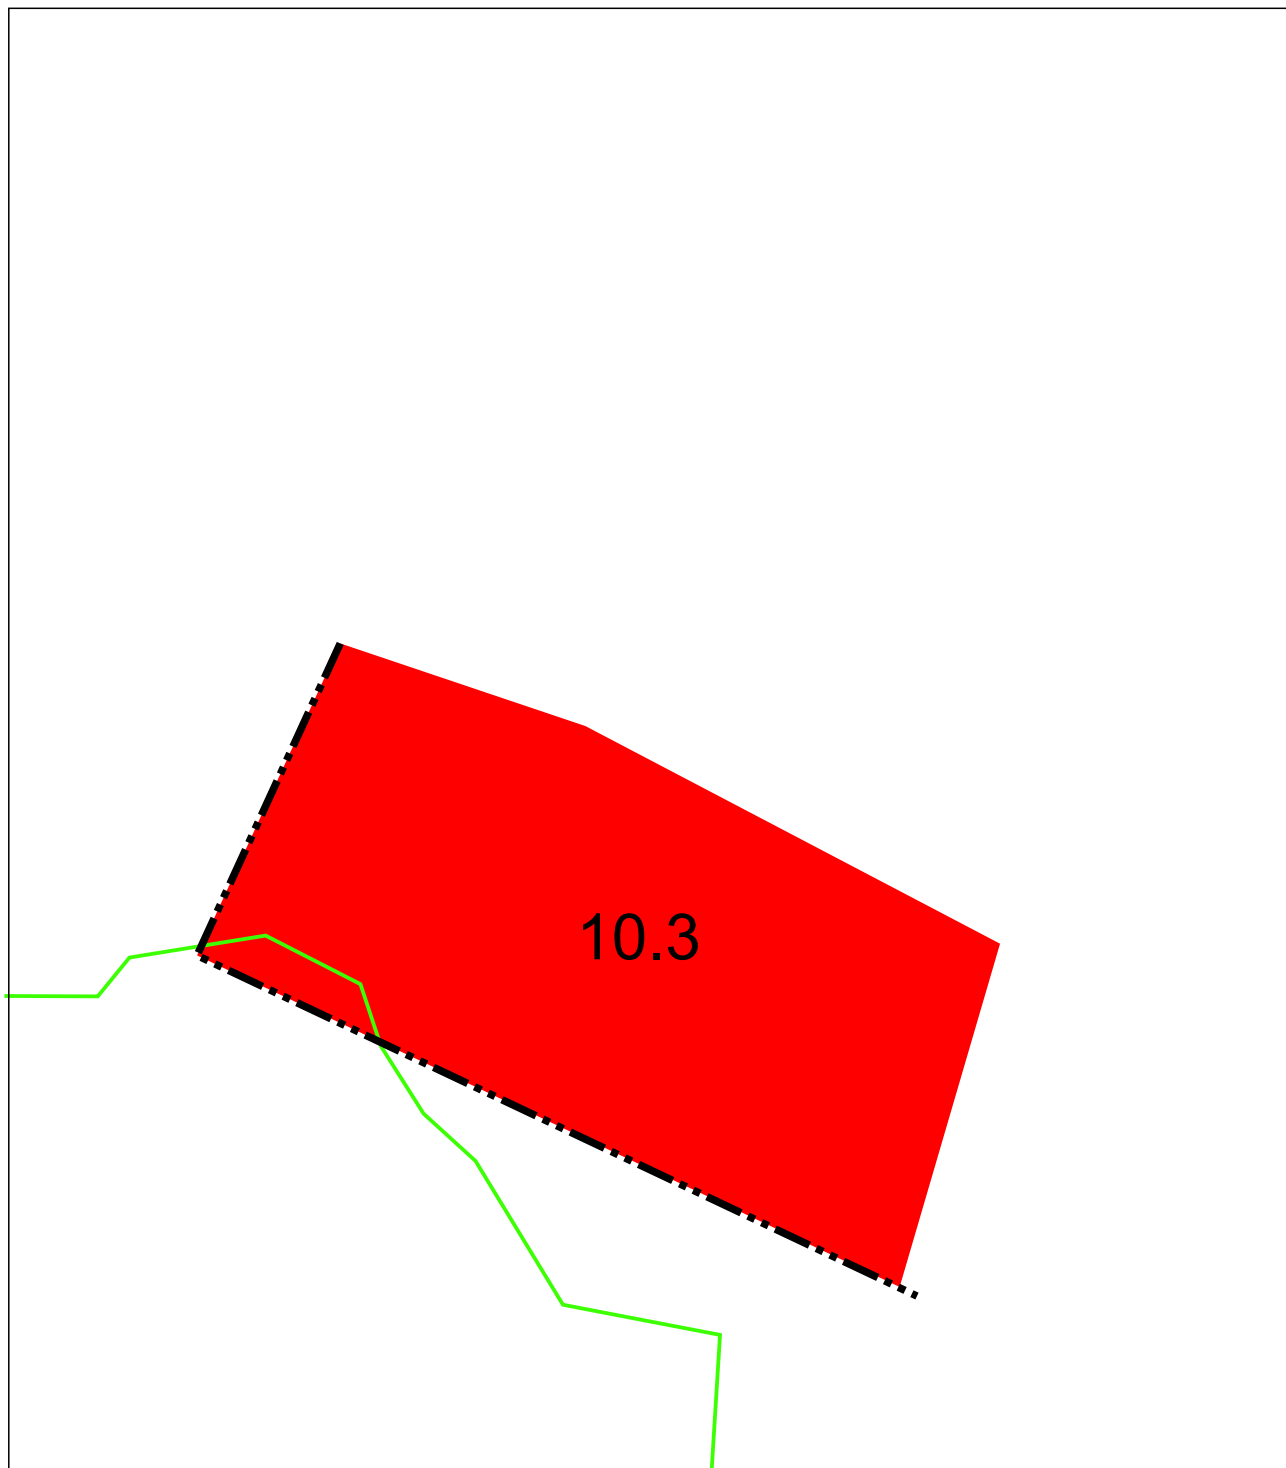


SCHÉMA POLOHY PREDMETU ZaD Č.3

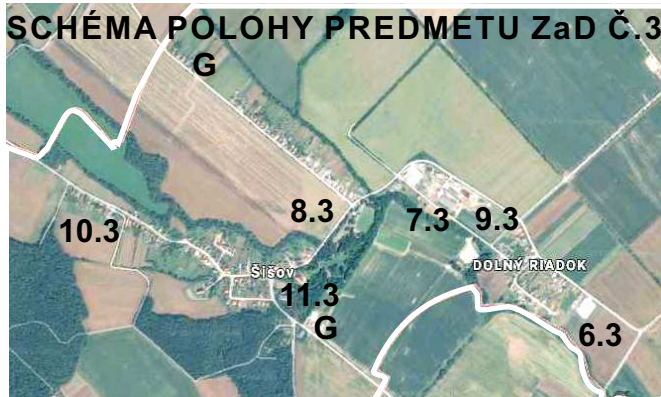

LEGENDA ZaD 3

STAV	NAVRH	
		HRANICA NAVRHOVANÉHO ZASTAVANÉHO ÚZEMIA
		OBYTNÉ ÚZEMIE S PREVAHOU PLÔCH BÝVANIA
		ČÍSLO NAVRHOVANEJ LOKALITY
		OCHRANNÉ PÁSMO LESA