


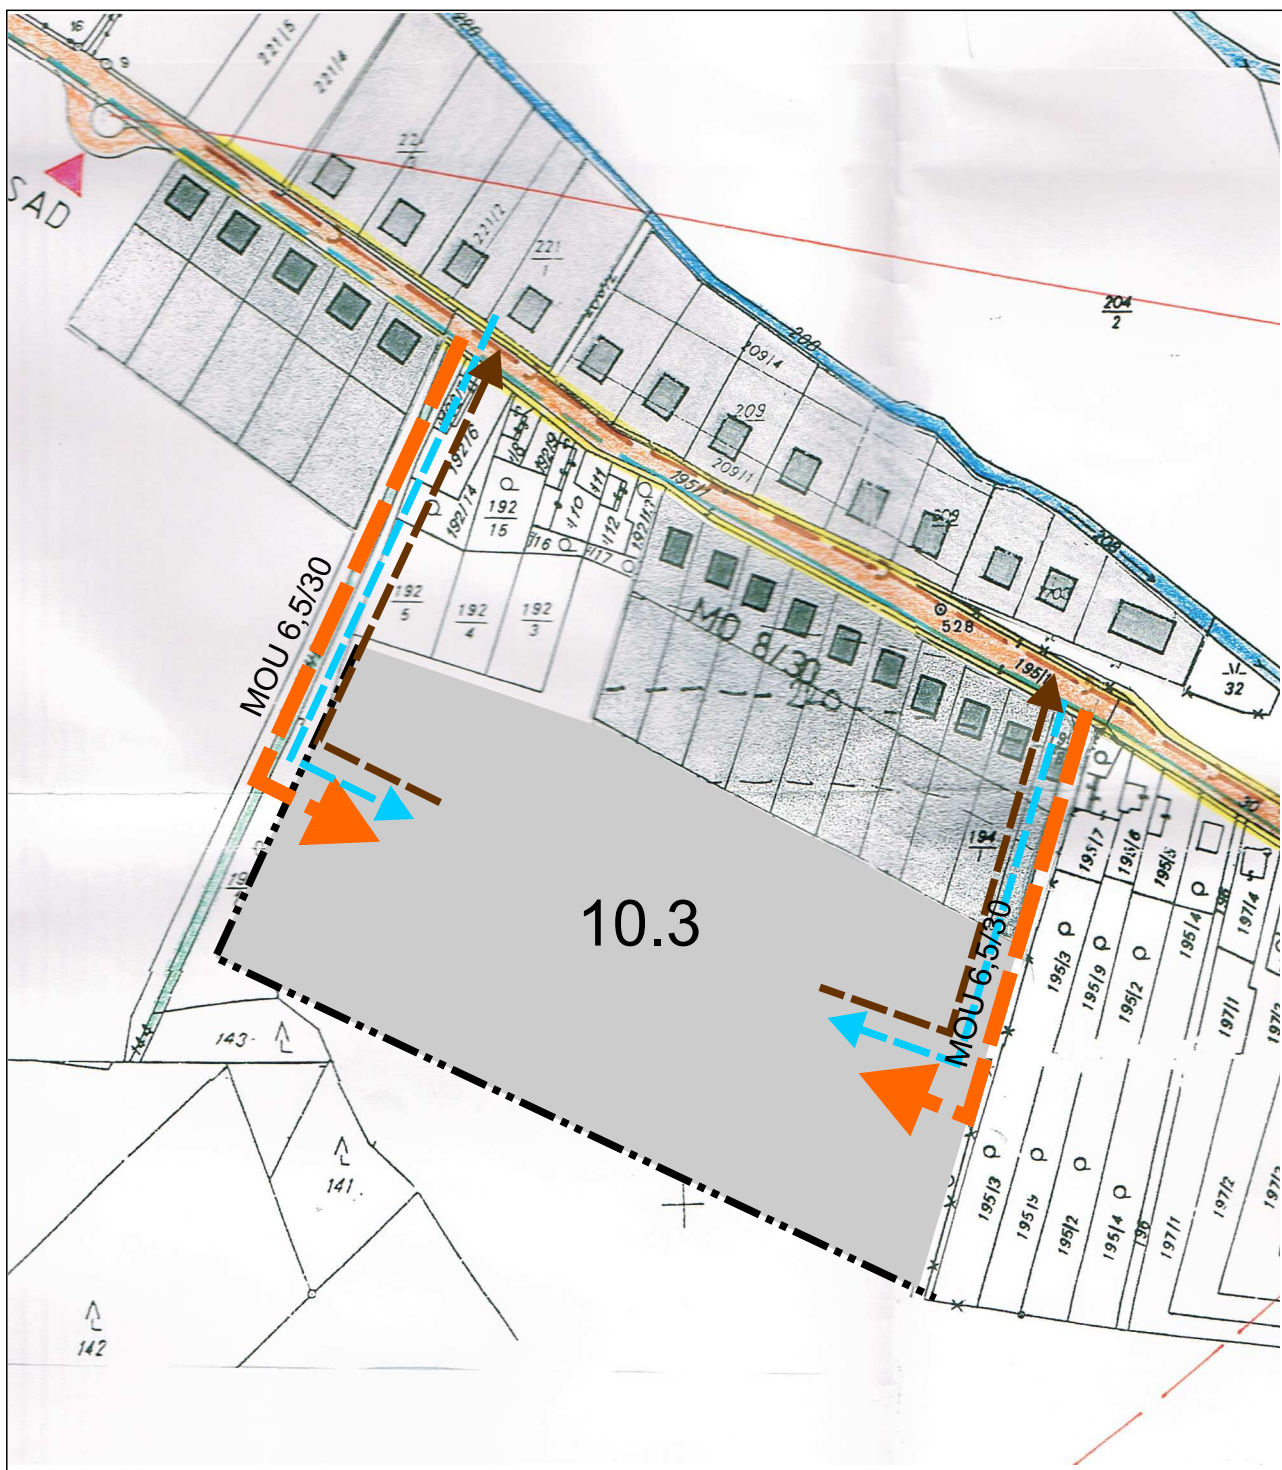

LEGENDA ZaD 3

STAV	NAVRH	
		HRANICA NAVRHOVANÉHO ZASTAVANÉHO ÚZEMIA
		PLOCHY NAVRHOVANÝCH LOKALÍT
		ČÍSLO NAVRHOVANEJ LOKALITY
		MIESTNE KOMUNIKÁCIE
		VODOVOD
		KANALIZÁCIA