


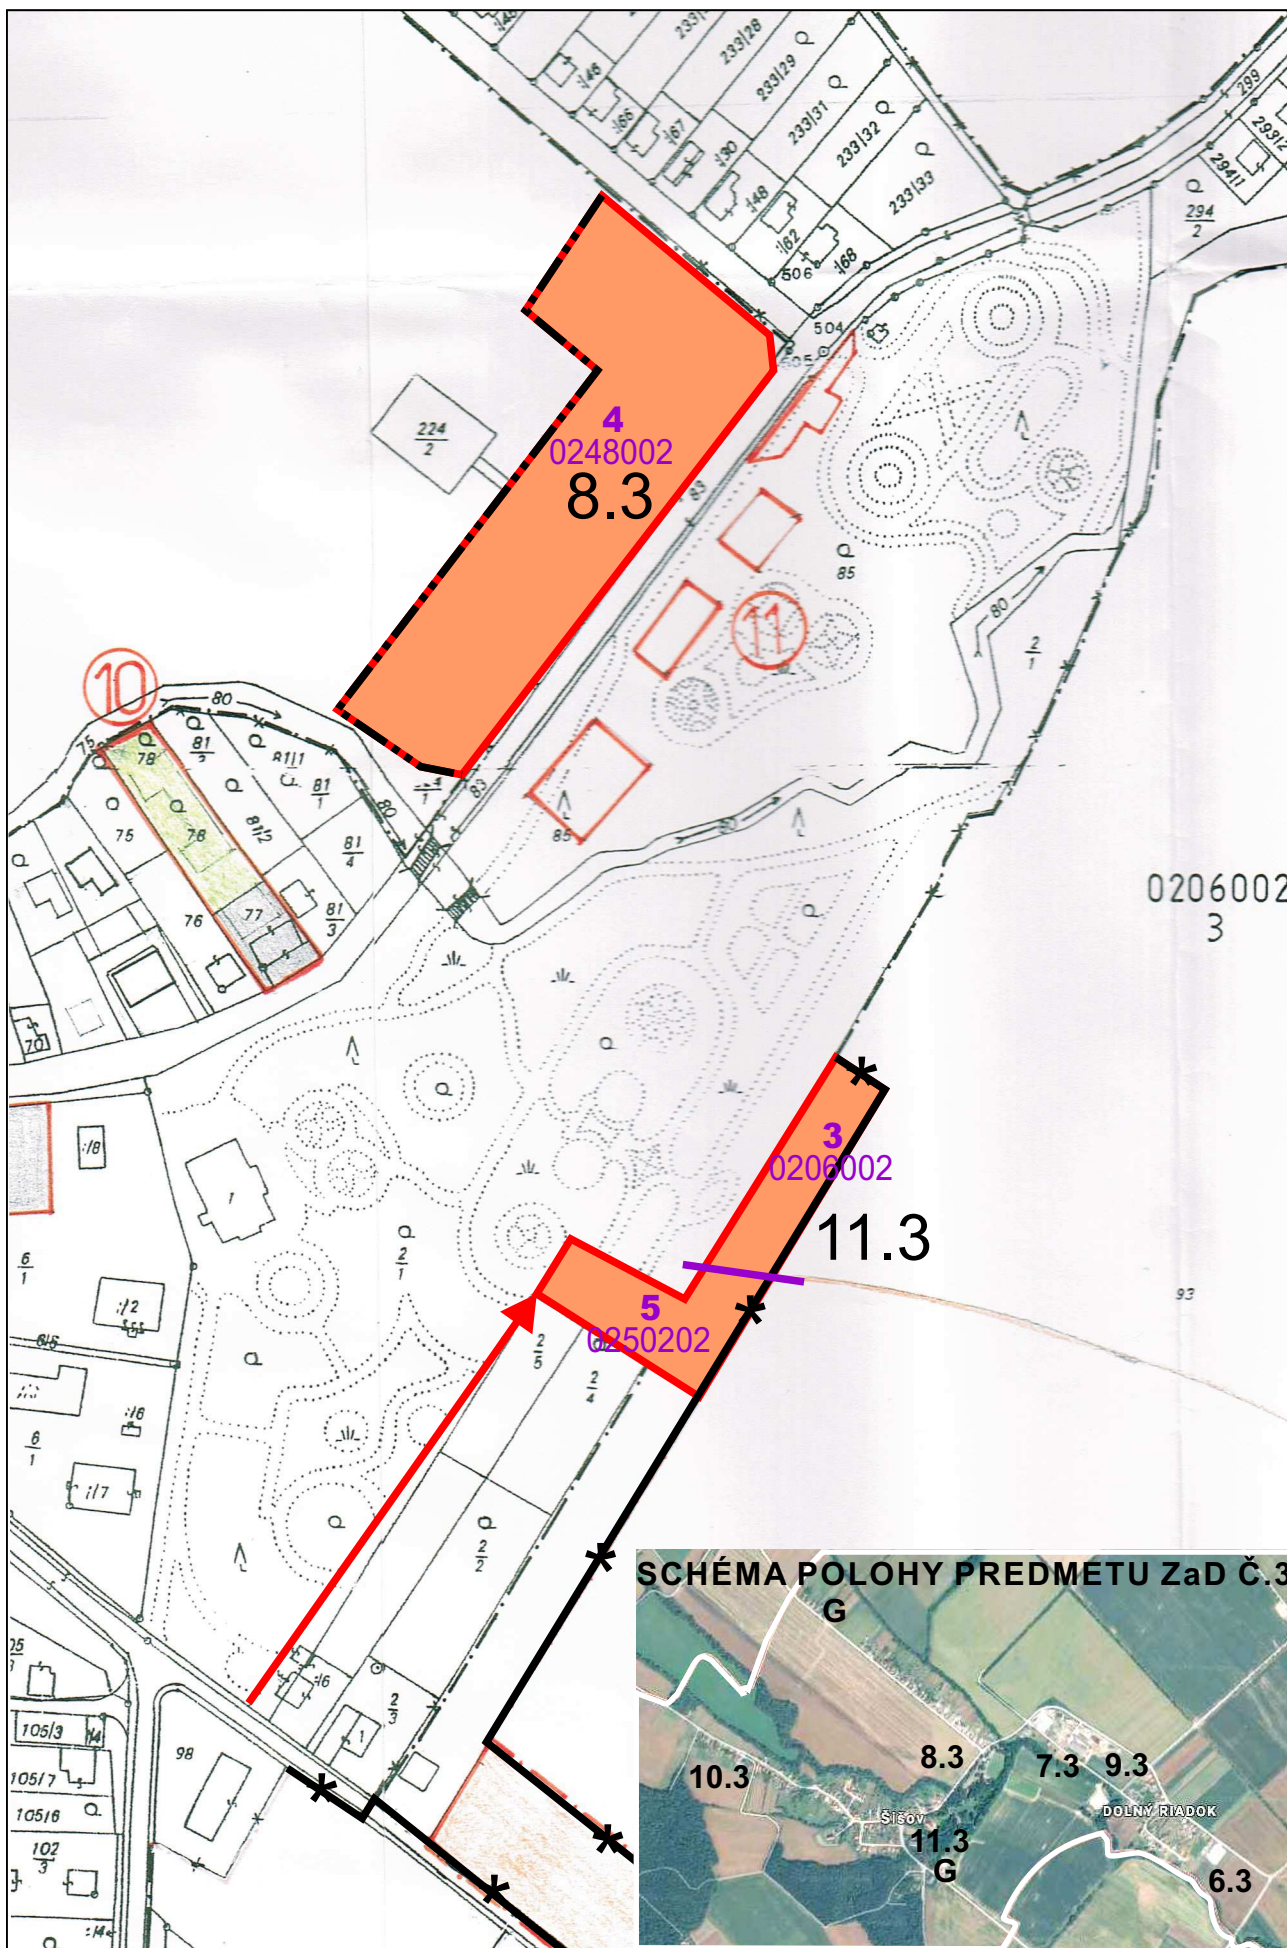

SMERNÝ ÚZEMNÝ PLÁN ZaD schválený 01.06.2006
 ZMENY A DOPLNKY Č.3
 ARCHITEKTONICKÝ ATELIER BP M 1:2880

OCHRANA PÔDNEHO FONDU 6
 OCHRANA PÔDNEHO FONDU 6
 Bratislavská ul 110, 92101 Pešťany, email: aabp@aabp.sk