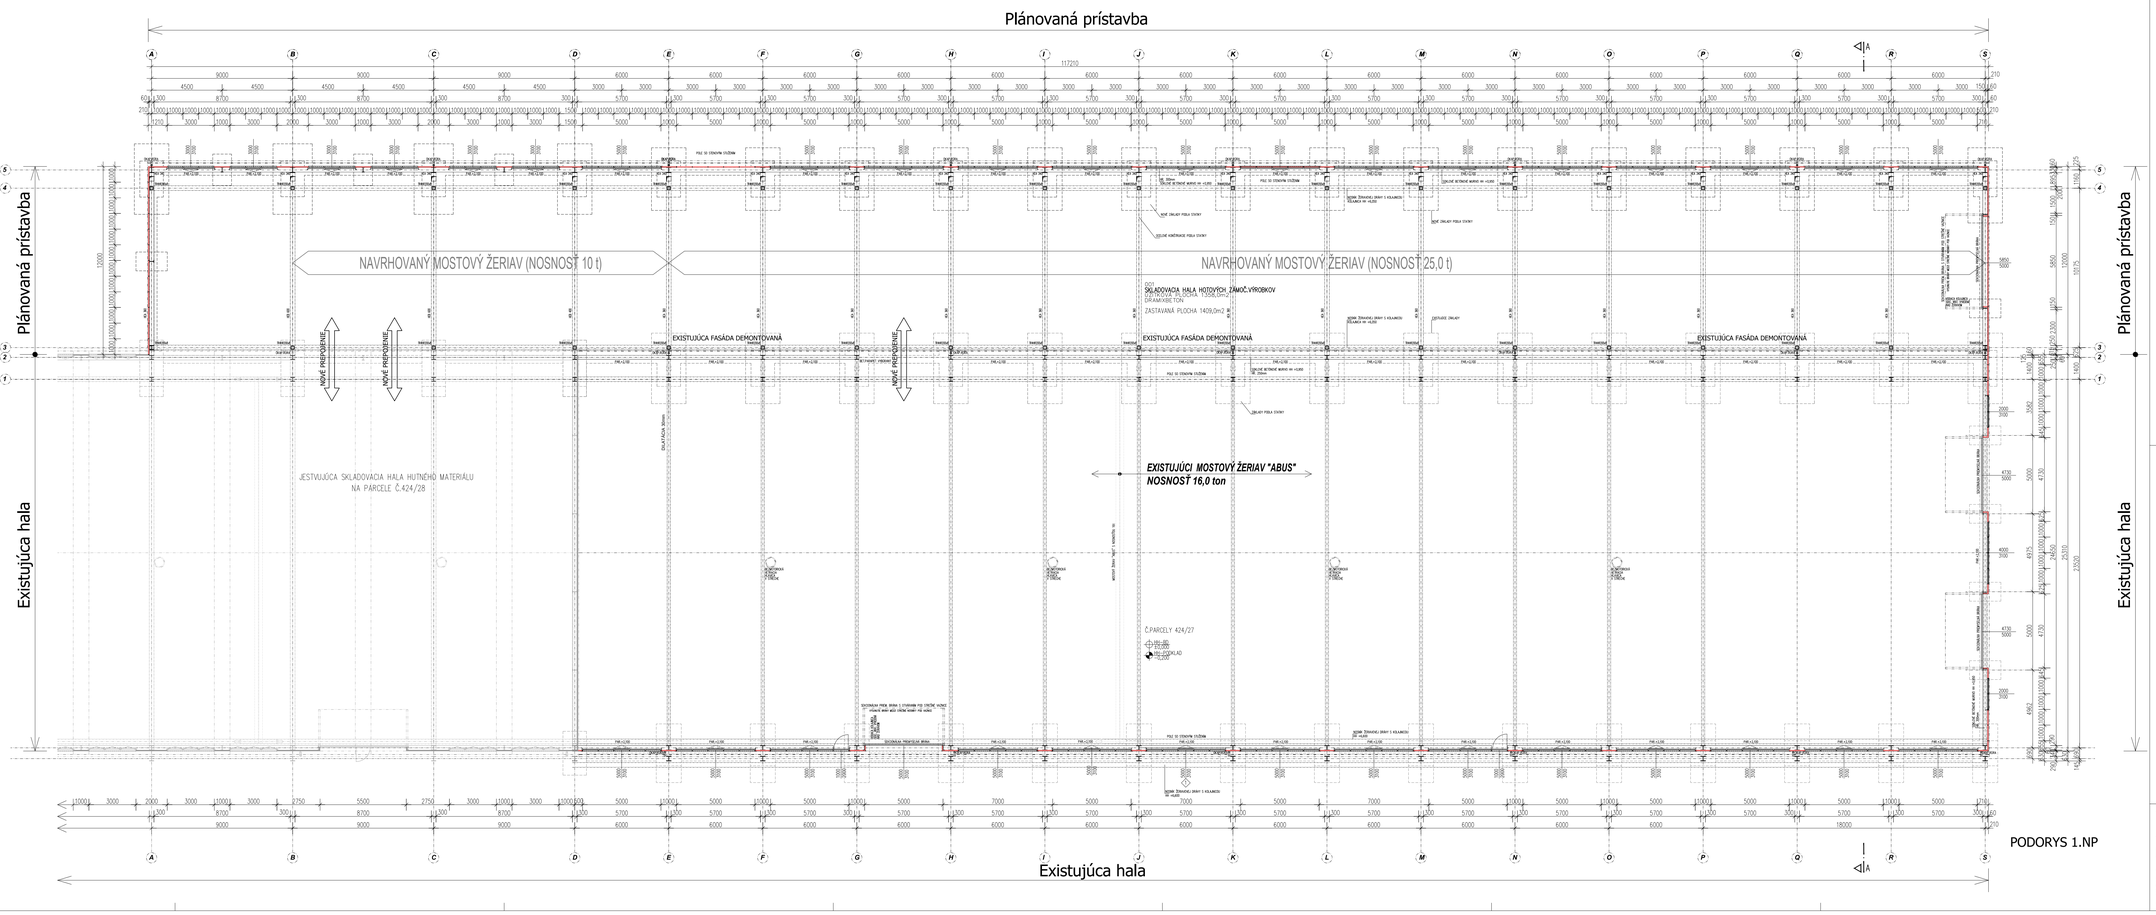

POZNÁMKY:

- KÓTOVANÍ HRUBÁ STAVBA V MILIMETROCH
- KÓTOVANIE NA STAVBE - METROM
- KÓTOVANIE NA STAVBE PREVERIŤ
- NEJASNOSŤ HLÁSŤ DOZORNI STAVBY
- DODRŽAŤ ČSN, ČSN EN, STAVEBNÝ ZÁKON A VYHLÁŠKY/SÚ/OSTAT.
- DOSAHOVÉ ZÁRUBNEM BODOVÝ A PRÍRUBÉ PREDIERAŤ Z ODBORNÝCH VÝKRESOV PROFESISTOV
- STATICKO-KONŠTRUKČNÉ ÚDAJOV Z STAV.VÝKRESOV
- OTVORY V NOSNÝCH STENÁCH A V STROPNÝCH DOSKACH VID ZO STATICKÝCH VÝKRESOV
- NEJASNOSTI MEDZI ARCHITEKTONICKÝMI, TZB, A PROFESSÓMNE VÝKRESMI A STATICKÝMI VÝKRESMI IHNEĎ HLÁSIŤ
- PLATÍ VŽDY VYKRESY S NOVMI INDEXMI

LEGENDA MIESTNOSTÍ :

P.Č.	ÚČEL MIESTNOSTI	OP M2	PODLAHA	STENY	STROPY	SOKEL
001	SKLADOVACIA HALA	1.595,00	DRAIMBETÓN	TEPLENÉ PUR PANELY	TEPLENÉ PUR PANELY	BETÓNOVÝ-ÁRPVATER
	UŽITOVÁ PLOCHA SPOLU:					= 1.595,00m2
	ZASTAVANÁ PLOCHA - SKLADOVACIA HALA					= 1.409,00m2

PLOCHA STRECHY - TEPELNOIZOLAČNÉ PUR PANELY S PREDVEŠEDNÝM FRONÉ - 1.444,2m2

LEGENDA MATERIALOV:

	OCEĽOVÉ KONŠTRUKCIE PODĽA STATIKY		ŽELEZOBETÓN TRIEDY PODĽA STATIKY
	OPLÁŠTENIE TEPELNOIZOLAČNÉ PUR-PANELY HR. 60mm, S.1000mm, ZVÝŠE KLADENIE		PROSTÝ BETÓN TRIEDY PODĽA STATIKY
	PREMYŠLENÁ PODLAHA – DRAIMBETÓN DILATACIA PODĽA DODÁVATEĽA PODLAHY		TEPELNÁ IZOLÁCIA SOKLA – STYROUR HR.50mm
	ZBORANÉ A ODSTRANENÉ KONŠTRUKCIE		HYDROIZOLÁCIA PODLAHY PROTI ZEMNEJ VLHKOSTI

NÁZOV A MIESTO STAVBY: PRÍSTAVBA SKLADU ZÁMOČNÍCKYCH VÝROBKOV WINFER spol. s r.o. - LEHNICE, PARCELA Č. 424/27, 424/28, 424/29, 424/30, 424/31, 424/40	AUTOR: Ing.arch. AMBRIS Dušan	ADM s.r.o. - ARCHITEKTONICKÁ a PROJEKČNÁ KANCELÁRIA	ORIGINÁL
	HSP: Ing. ALMÁŠI Ladislav	KLÁRIKA 17 / 010 01 ŽILINA - ČAPOVÁ 8 / DUNAJSKÁ STREDA	
	ZPS: Ing. ALMÁŠI Ladislav	VYPRACOVAL: Ing. ALMÁŠI Ladislav	
INVESTOR: WINFER spol.s r.o., Gáborovej cesta 4176/25, 929 01 DUNAJSKÁ STREDA, IČO: 31 427 499			STUPEŇ: DP PS+PZ
DELIOA ČASŤ: ARCHITEKTÚRA	DRUH VÝKRESU: PODORYS 1.NP		MIERKA: 1:100
			DÁTUM: 06.2018
			Č.VÝKRESU: