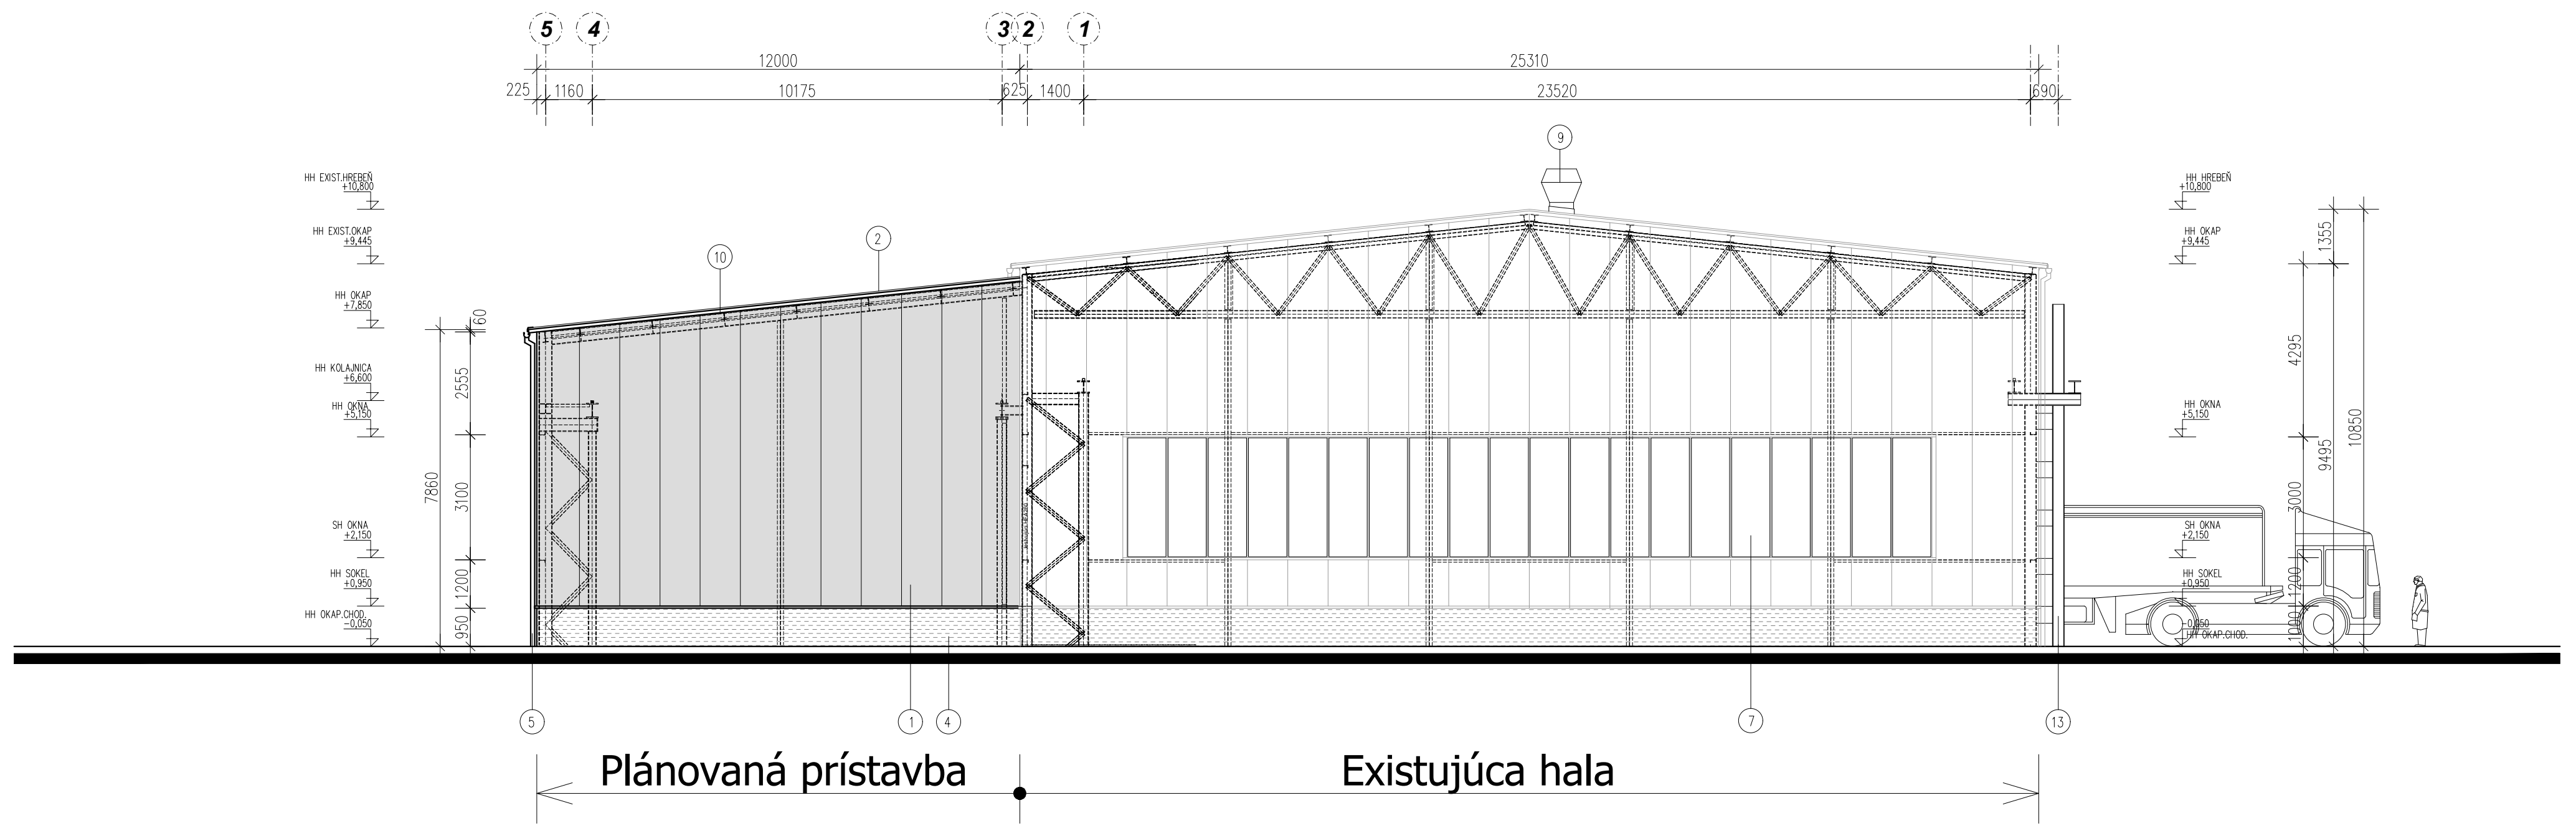

POHĽAD SEVERO-ZÁPADNÝ

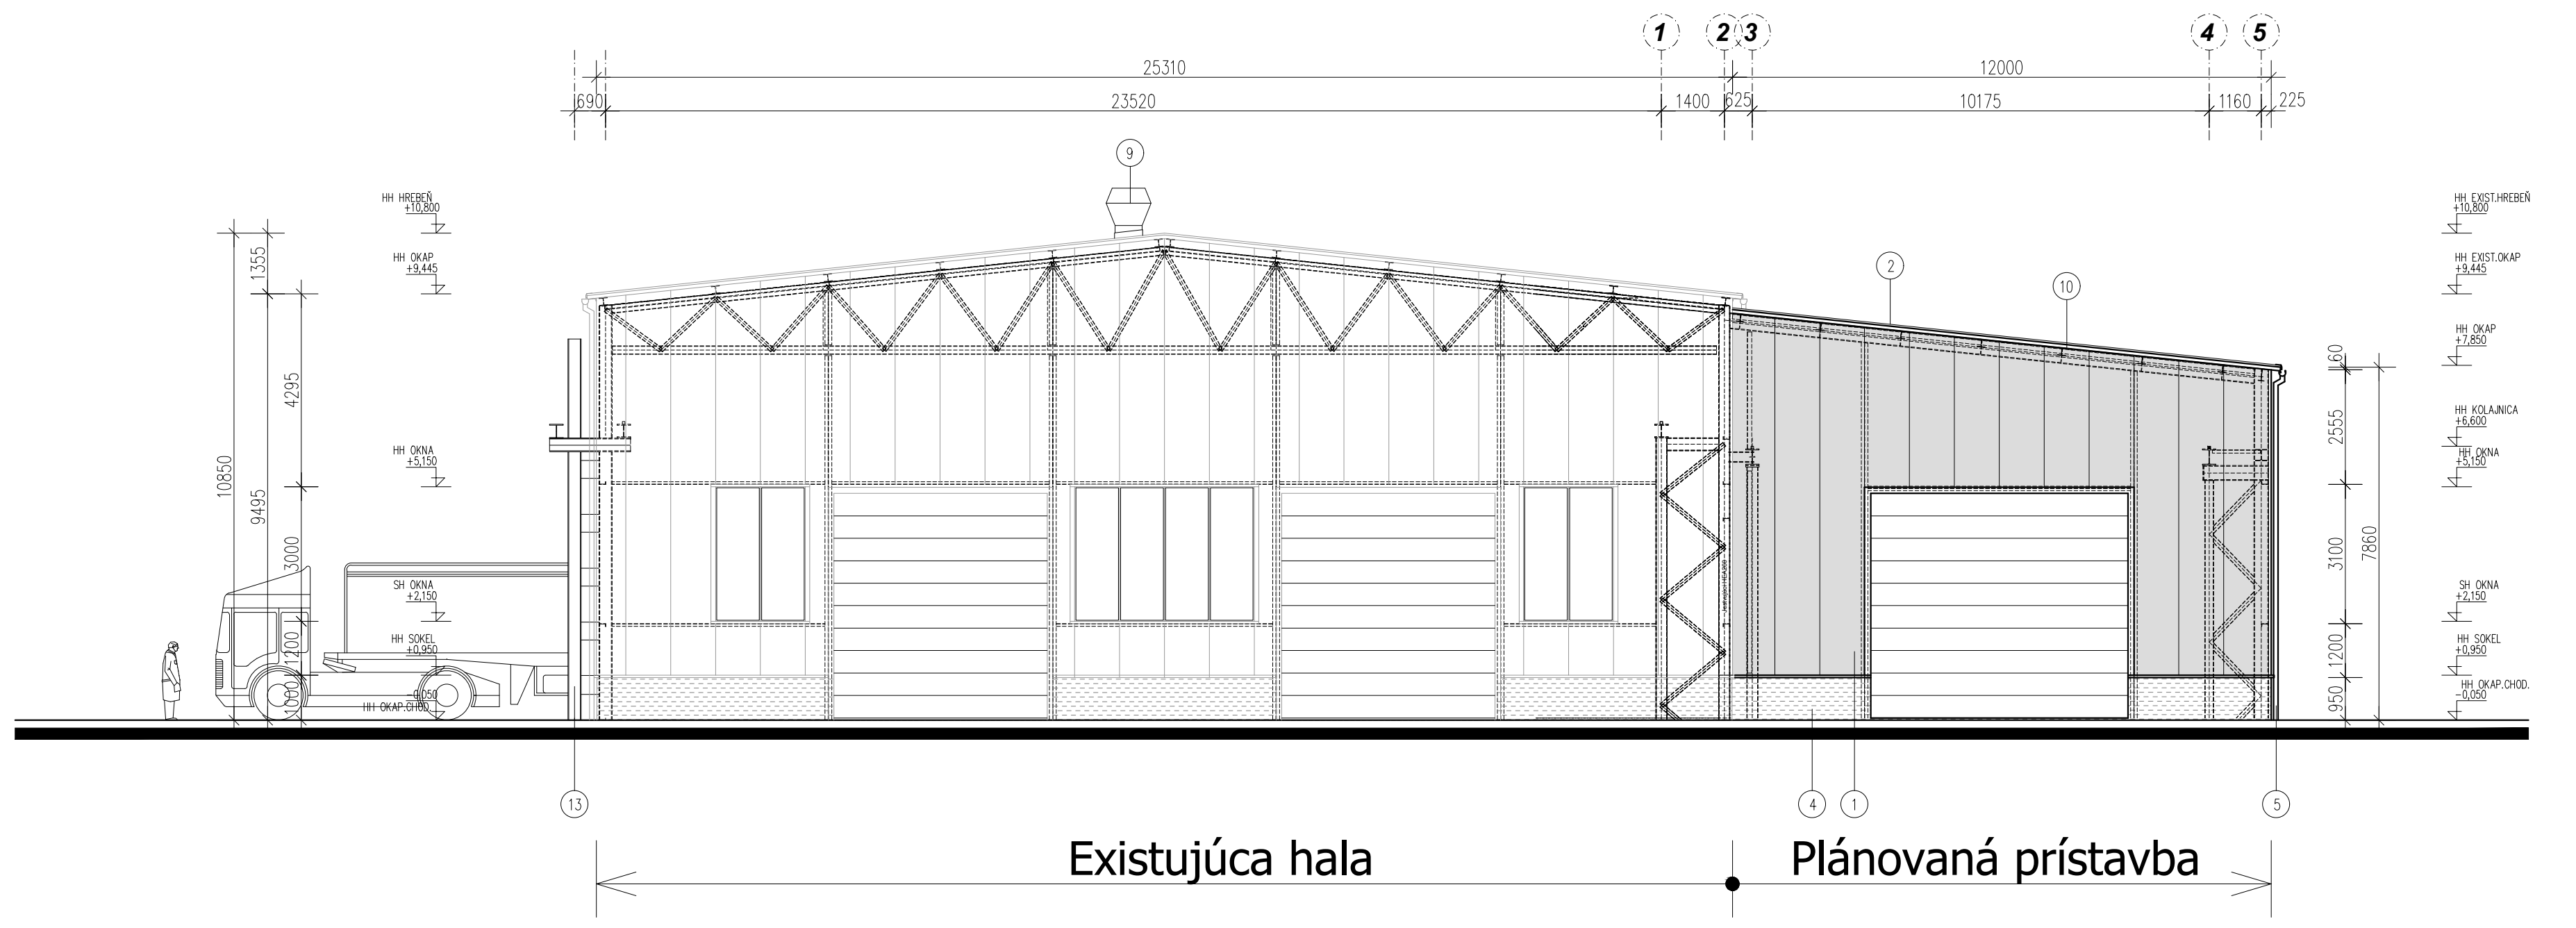

POHĽAD JUHO-VÝCHODNÝ

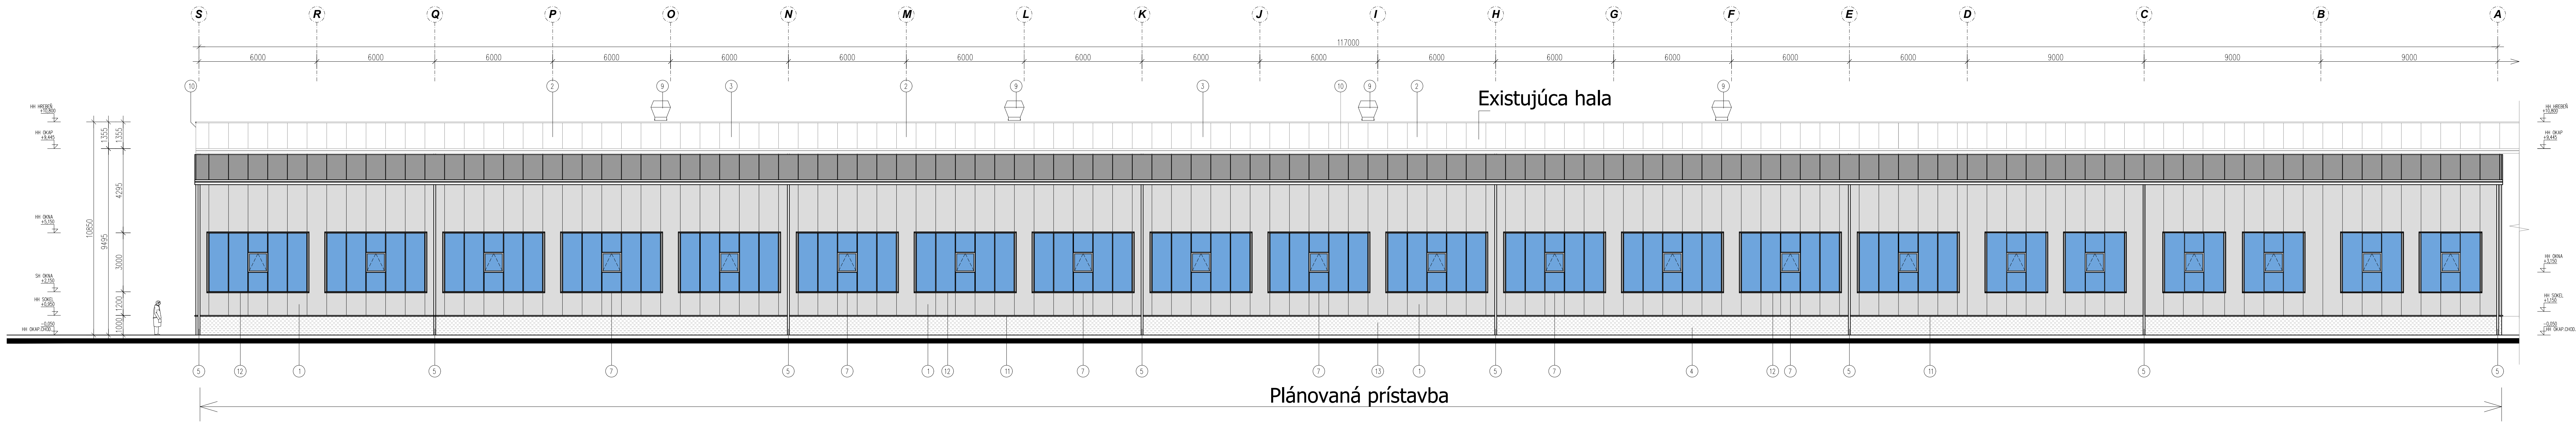

POHĽAD SEVERO-VÝCHODNÝ

POZNAMKY:

- KÓTOVANA HRUBA STAVBA V MILIMETROCH
- VYSKOVE KOTY V METROCH
- KOTOVANIE NA STAVBE PREVERIT
- NEJASNOSTI HLASIT DOZOROVI STAVBY
- ODCHYLKY OHLASIT INVESTOROVI A STAVBYVEDUCEMU
- TECHNICKE ZARIADENA BUDOVY A PROFESSIE PREBERAT Z ODBORNYCH VYKRESOV PROFESISTOV
- STATICKO-KONSTRUKCNE DANOSTI Z STAT.VYKRESOV
  OTVORY V NOSNYCH STENACH A V STROPNYCH DOSKACH VID ZO STATICKÝCH VYKRESOV
- NEJASNOSTI MEDZI ARCHITEKTONICKYMI, TZB, A PROFESSNÝMI VÝKRESMI A STATICKYMI VYKRESMI IHNED HLASIT
- PLATIA VZDY VYKRESY S NOVYMI INDEXAMI

LEGENDA MATERIALOV POHLADOV:

① TEPELNOIZOLAČNÉ PUR PANELY STENOVÉ ZVYSLÉ HR.60mm
② TEPELNOIZOLAČNÉ PUR PANELY STRECHY HR.80mm
③ PRESVETLOVACIE PÁSY STRECHY
④ SOKEL STRYRODUR 50mm+MARMOLIT-SIVÉ
⑤ OKAPY A OKAPOVÉ RÚRY POZINK. PLECH
⑥ BLESKOZVODY - PODLA ELEKTRIKY
⑦ PRESVETLOVACIE MODULY S VETRACIM KRIDLOM-LEXAN
⑧ SEKCIONÁLNA PRIEMYSELNÁ BRÁNA
⑨ SAMOČINNÁ VETRACIE TURBÍNA
⑩ OPLECHOVANIE HRANY STRECHY
⑪ OPLECHOVANIE-OKAPOVÝ PLECH SOKLA
⑫ OPLECHOVANIE-OLEMOVANIE OKIEN A BRÁN

AUTOR: ing.arch. AMBRUS Csaba
HIP: ing. ALMÁSI Ladislav
ZPR: ing. ALMÁSI Ladislav

ADIF sro - ARCHITEKTONICKÁ a PROJEKČNÁ KANCELÁRIA
KLARISKÁ 12 / 81101/BRATISLAVA - ŠPORTOVÁ 11 / DUNAJSKÁ STREDA
VYPRACOVAL: ing. ALMÁSI Ladislav

adif s.r.o.
www.adif.sk

NÁZOV a MIESTO STAVBY:
PRÍSTAVBA SKLADU ZÁMOČNÍCKYCH VÝROBKOV
WINFER spol. s r.o. - LEHNICE
LEHNICE, kat.úz.VELKÝ LÉG, čislo parcely 424/27, 424/40

SEVERKA

INVESTOR: WINFER spol.s r.o., Gaštanový rad 4176/25, 929 01 DUNAJSKÁ STREDA, IČO 31 427 499

±0,000 = VÝŠKA PODLAHY SUSEDNEJ HALY
PEVNÝ BOD

DIELČIA ČASŤ:
ARCHITEKTÚRA

OBSAH VÝKRESU:
POHĽADY

STUPEŇ: PSK
MIERKA: 1:100
DÁTUM: 06.2018
Č.VÝKRESU: 05