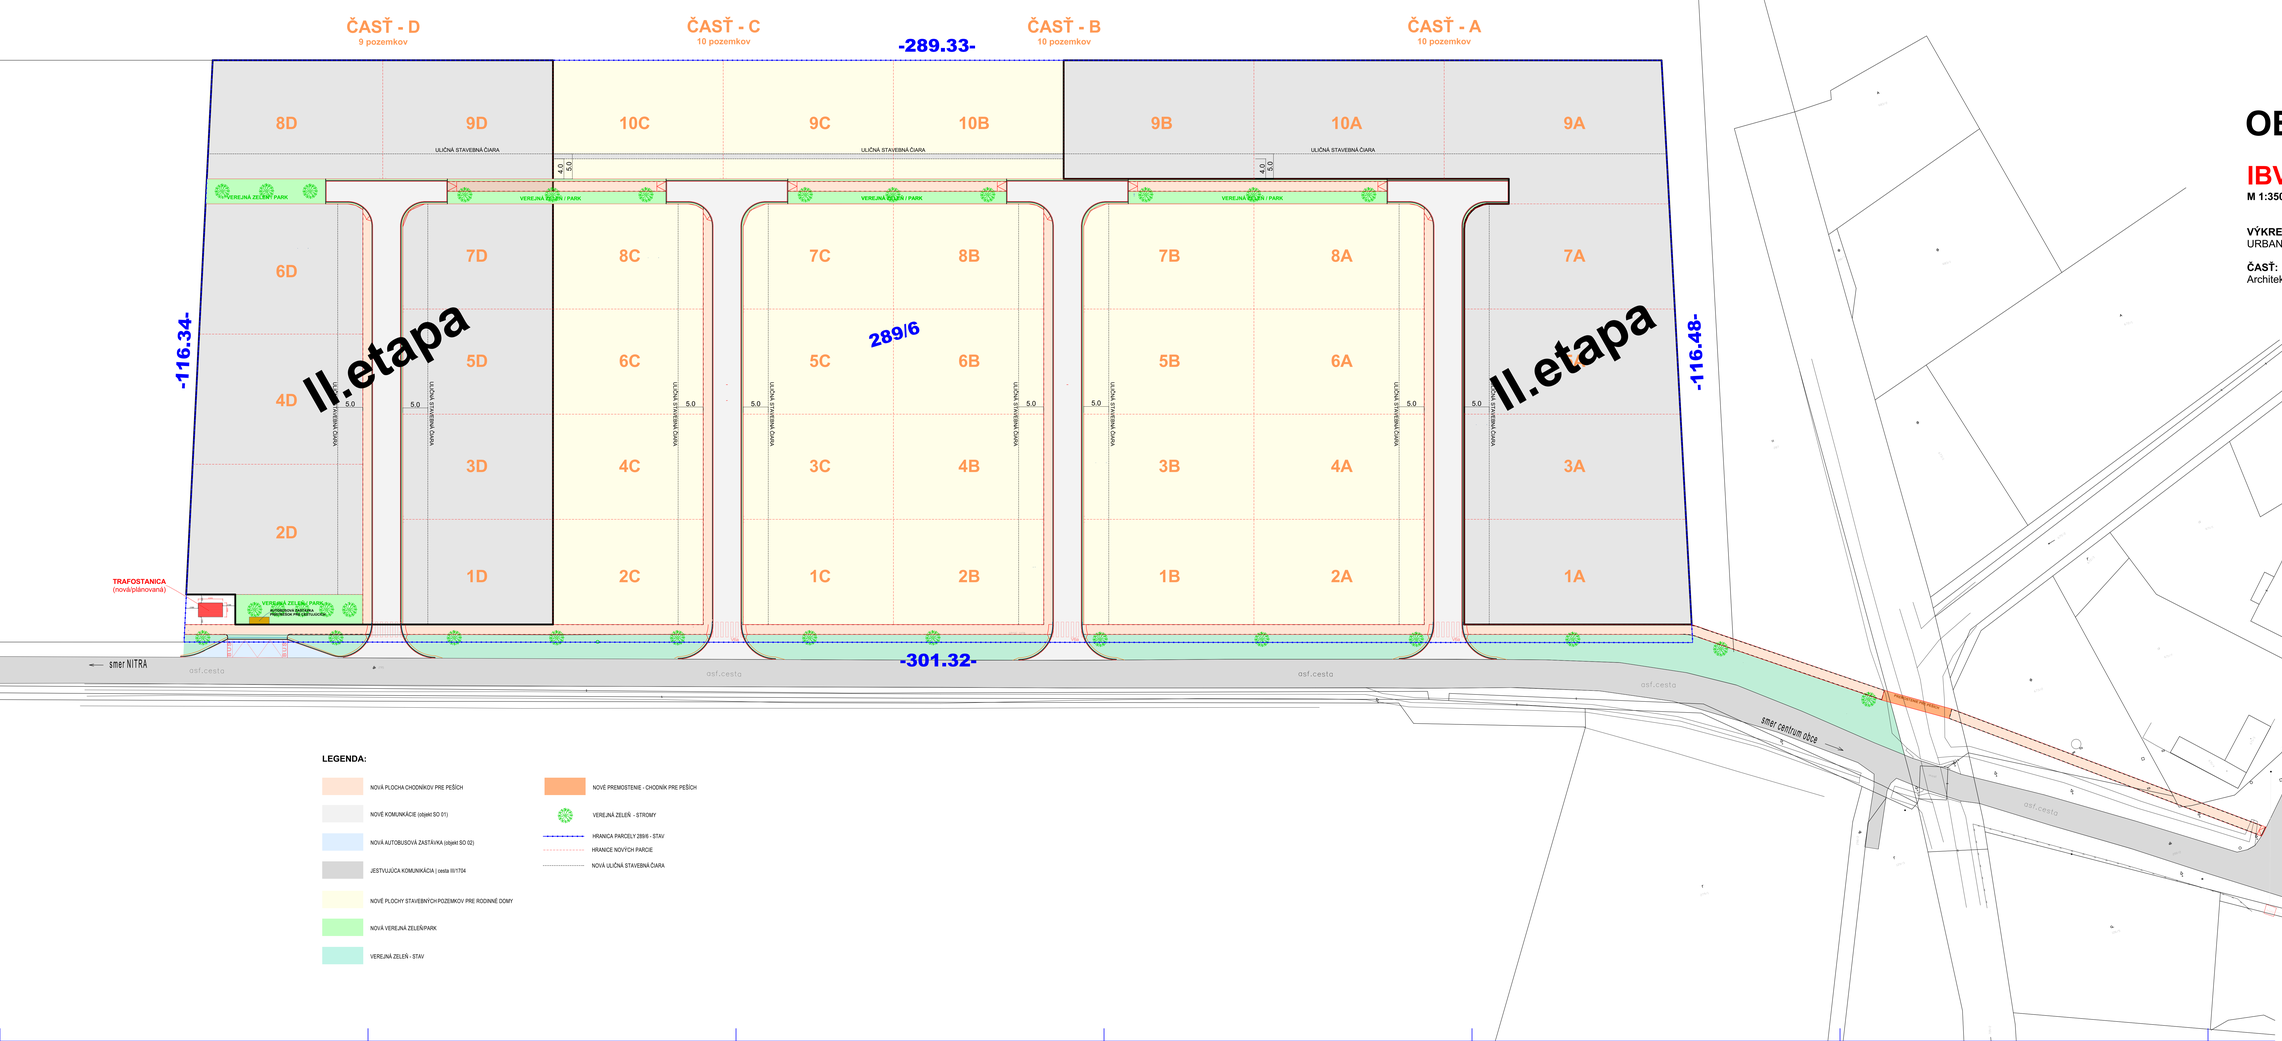


OBEC ČERMANY

IBV ČERMANY

M 1:350

VÝKRES:
URBANISTICKÉ ČLENENIE

ČASŤ:
Architektektúra a inžinierske siete

BARTER architect & project
Turnianska 1 (CP 11, 958 41 ČÍSLO)
IČO: 36 293 135, www.barterarch.com

PROJEKTANT:	ING. JÁCHIM RYBÁR
ZODPOVEDNÝ:	ING. PATRIK MARČEK
MIESTO STAVBY:	Čermany, k.ú. Čermany, parc. č. 289/6
DRUH STAVBY:	NOVOSTAVBA
INVESTOR:	OBEC ČERMANY
AKCIA:	IBV ČERMANY
STUPEŇ:	Architektonická a inžinierska sieta

FORMÁT: A4 x 10
MIERKA: 1:350
STUPEŇ: DUR
DÁTUM: 02/2019

ČÍSLO VÝKRESU
02a

PARE
1