


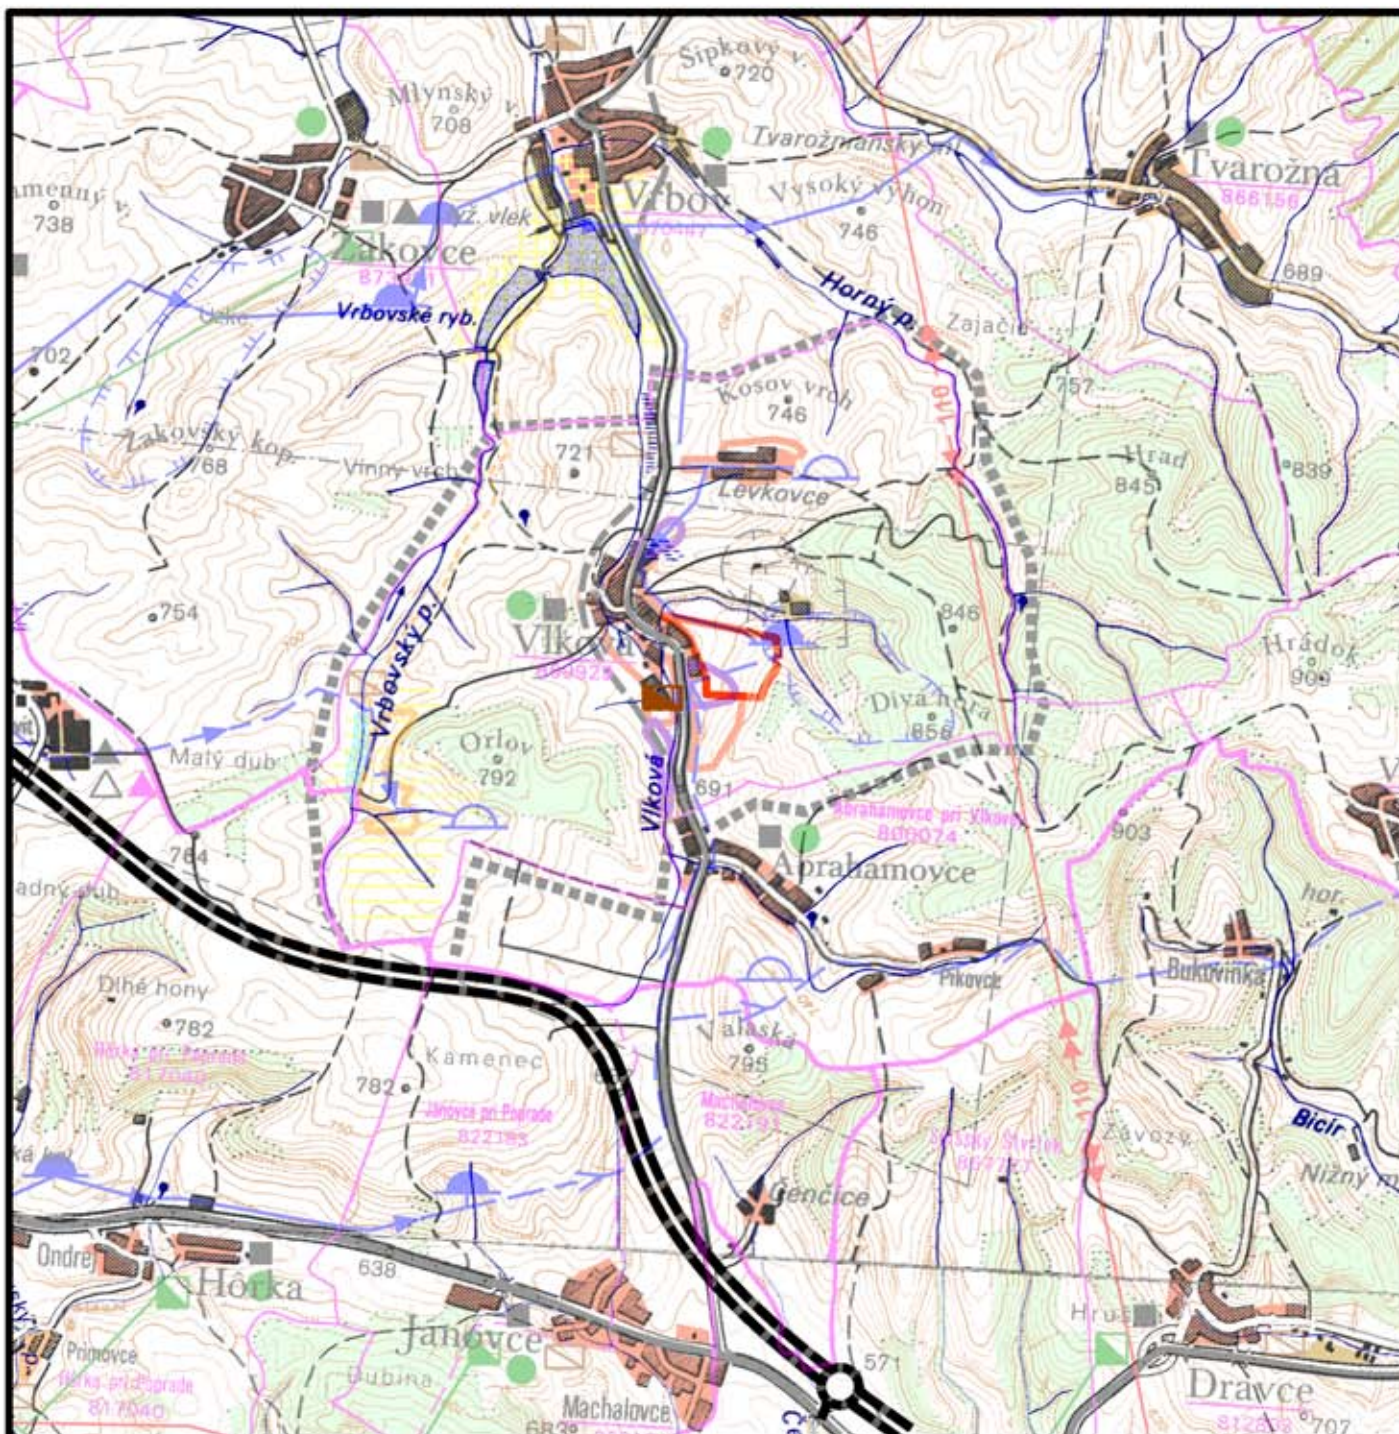

stav	návrh	
		sídla
		diaľnica D1
		čOV


územný plán bol schválený dňa:
obecným zastupiteľstvom č.u.:
č. VZN:

PhDr. Mgr. Peter Bendik
starosta obce

obsah výkresu

ŠIRŠIE VZŤAHY

mierka
1:50000

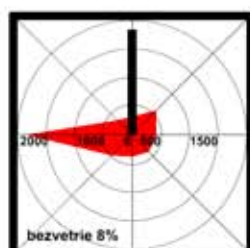

architektonické štúdio

ADM

040 23 Košice
Starozagorská ul.11
tel.: 0905 892 932
marek@arka-sro.eu

názov dokumentácie

**Zmeny a doplnky č.2
ÚPN-O VLČOVÁ**

hlavný riešiteľ / autor	Ing.arch. Dušan Marek	číslo výkresu
zodpovedný projektant	Ing.arch. Dušan Marek	
vypracoval	Ing.arch. Dušan Marek	
druh projektu	ÚPD	formát 1xA4
číslo zákazky	2018-02	dátum 2018

1