


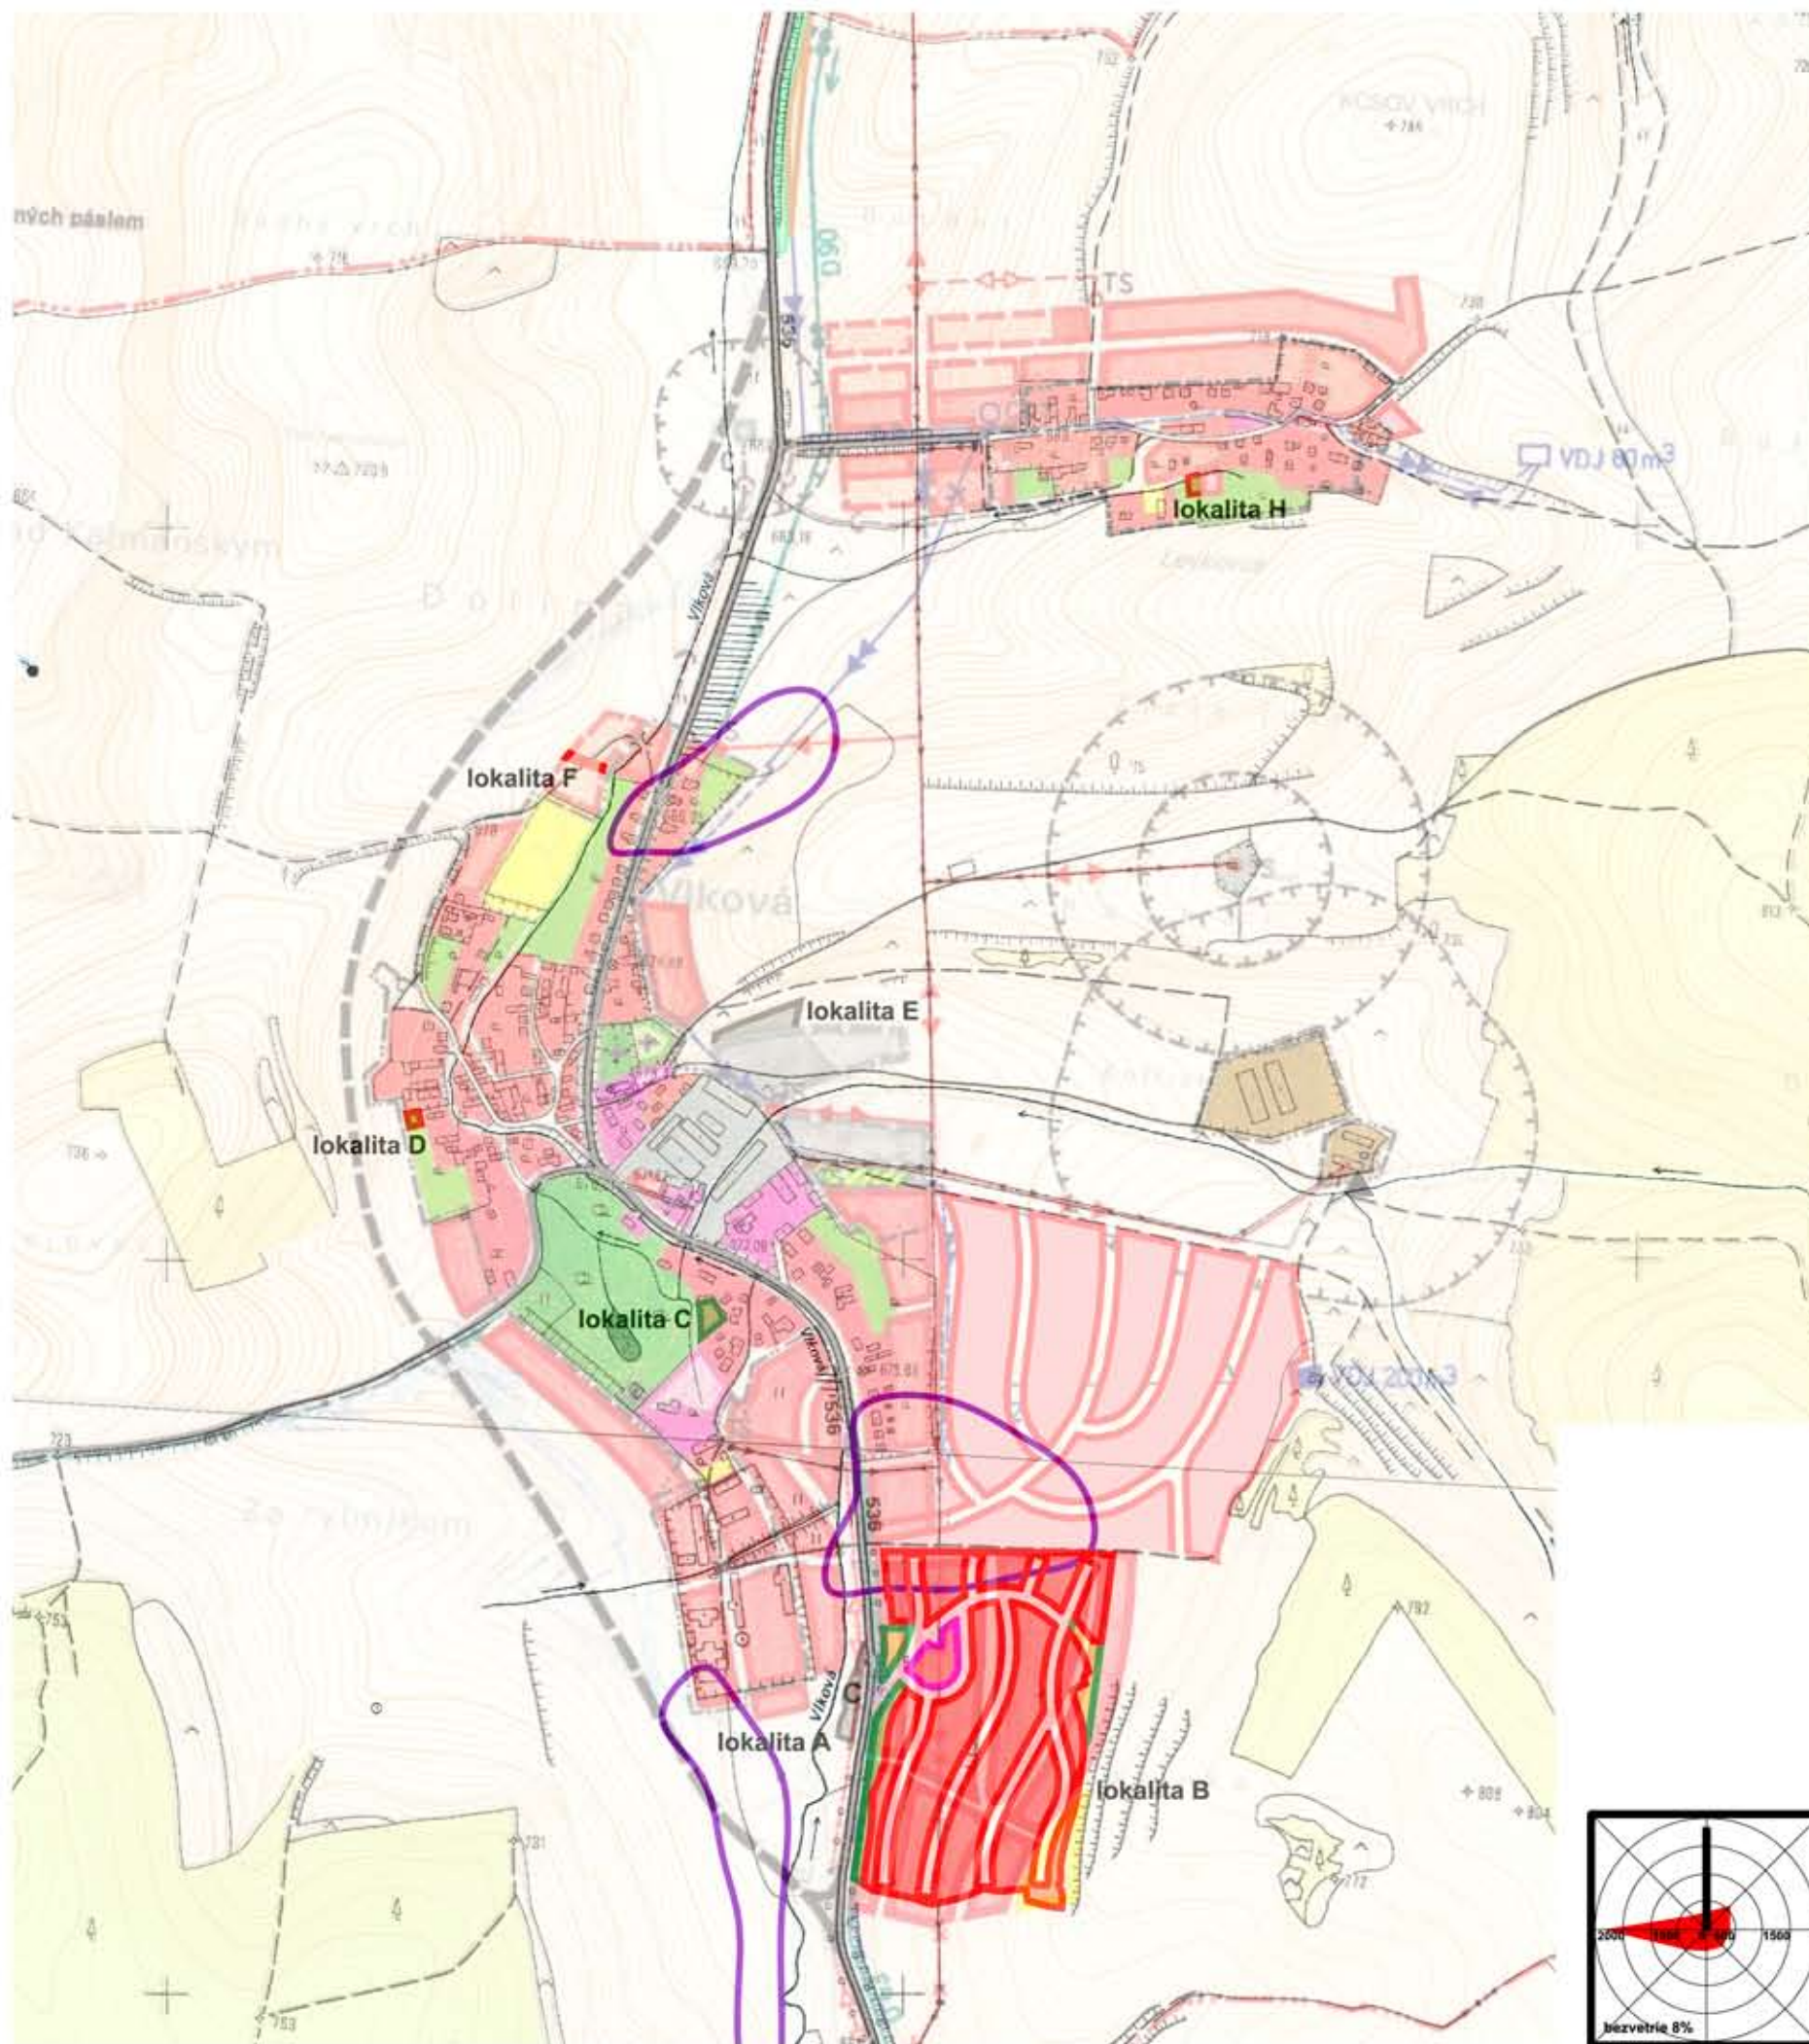


stav	návrh	
		plocha obytnej zástavby
		polyfunkčná plocha občianskej vybavenosti a obytnej zástavby
		plocha skladového hospodárstva a technickej infraštruktúry
C		čistička odpadových vôd
		plocha verejnej a izolačnej zelene
		polyfunkčná plocha verejnej, izolačnej zelene a športu
		hranica potencionálneho zosuvu

územný plán bol schválený dňa:
obecným zastupiteľstvom č.u.:
č. VZN:

PhDr. Mgr. Peter Bendík
starosta obce

obsah výkresu	URBANISTICKÝ NÁVRH KATASTRÁLNEHO ÚZEMIA		mierka 1:10000
názov dokumentácie	Zmeny a doplnky č.2 ÚPN-O VLKOVÁ		
hlavný riešiteľ / autor	Ing.arch. Dušan Marek	číslo výkresu	
zodpovedný projektant	Ing.arch. Dušan Marek		
vypracoval	Ing.arch. Dušan Marek		
druh projektu	ÚPD	formát	2xA4
číslo zákazky	2018-02	dátum	2018

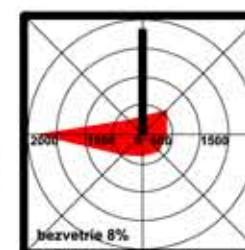

architektonické štúdio

ADM
040 23 Košice
Starozagorská ul.11
tel.: 0905 892 932
marek@arka-aro.eu