


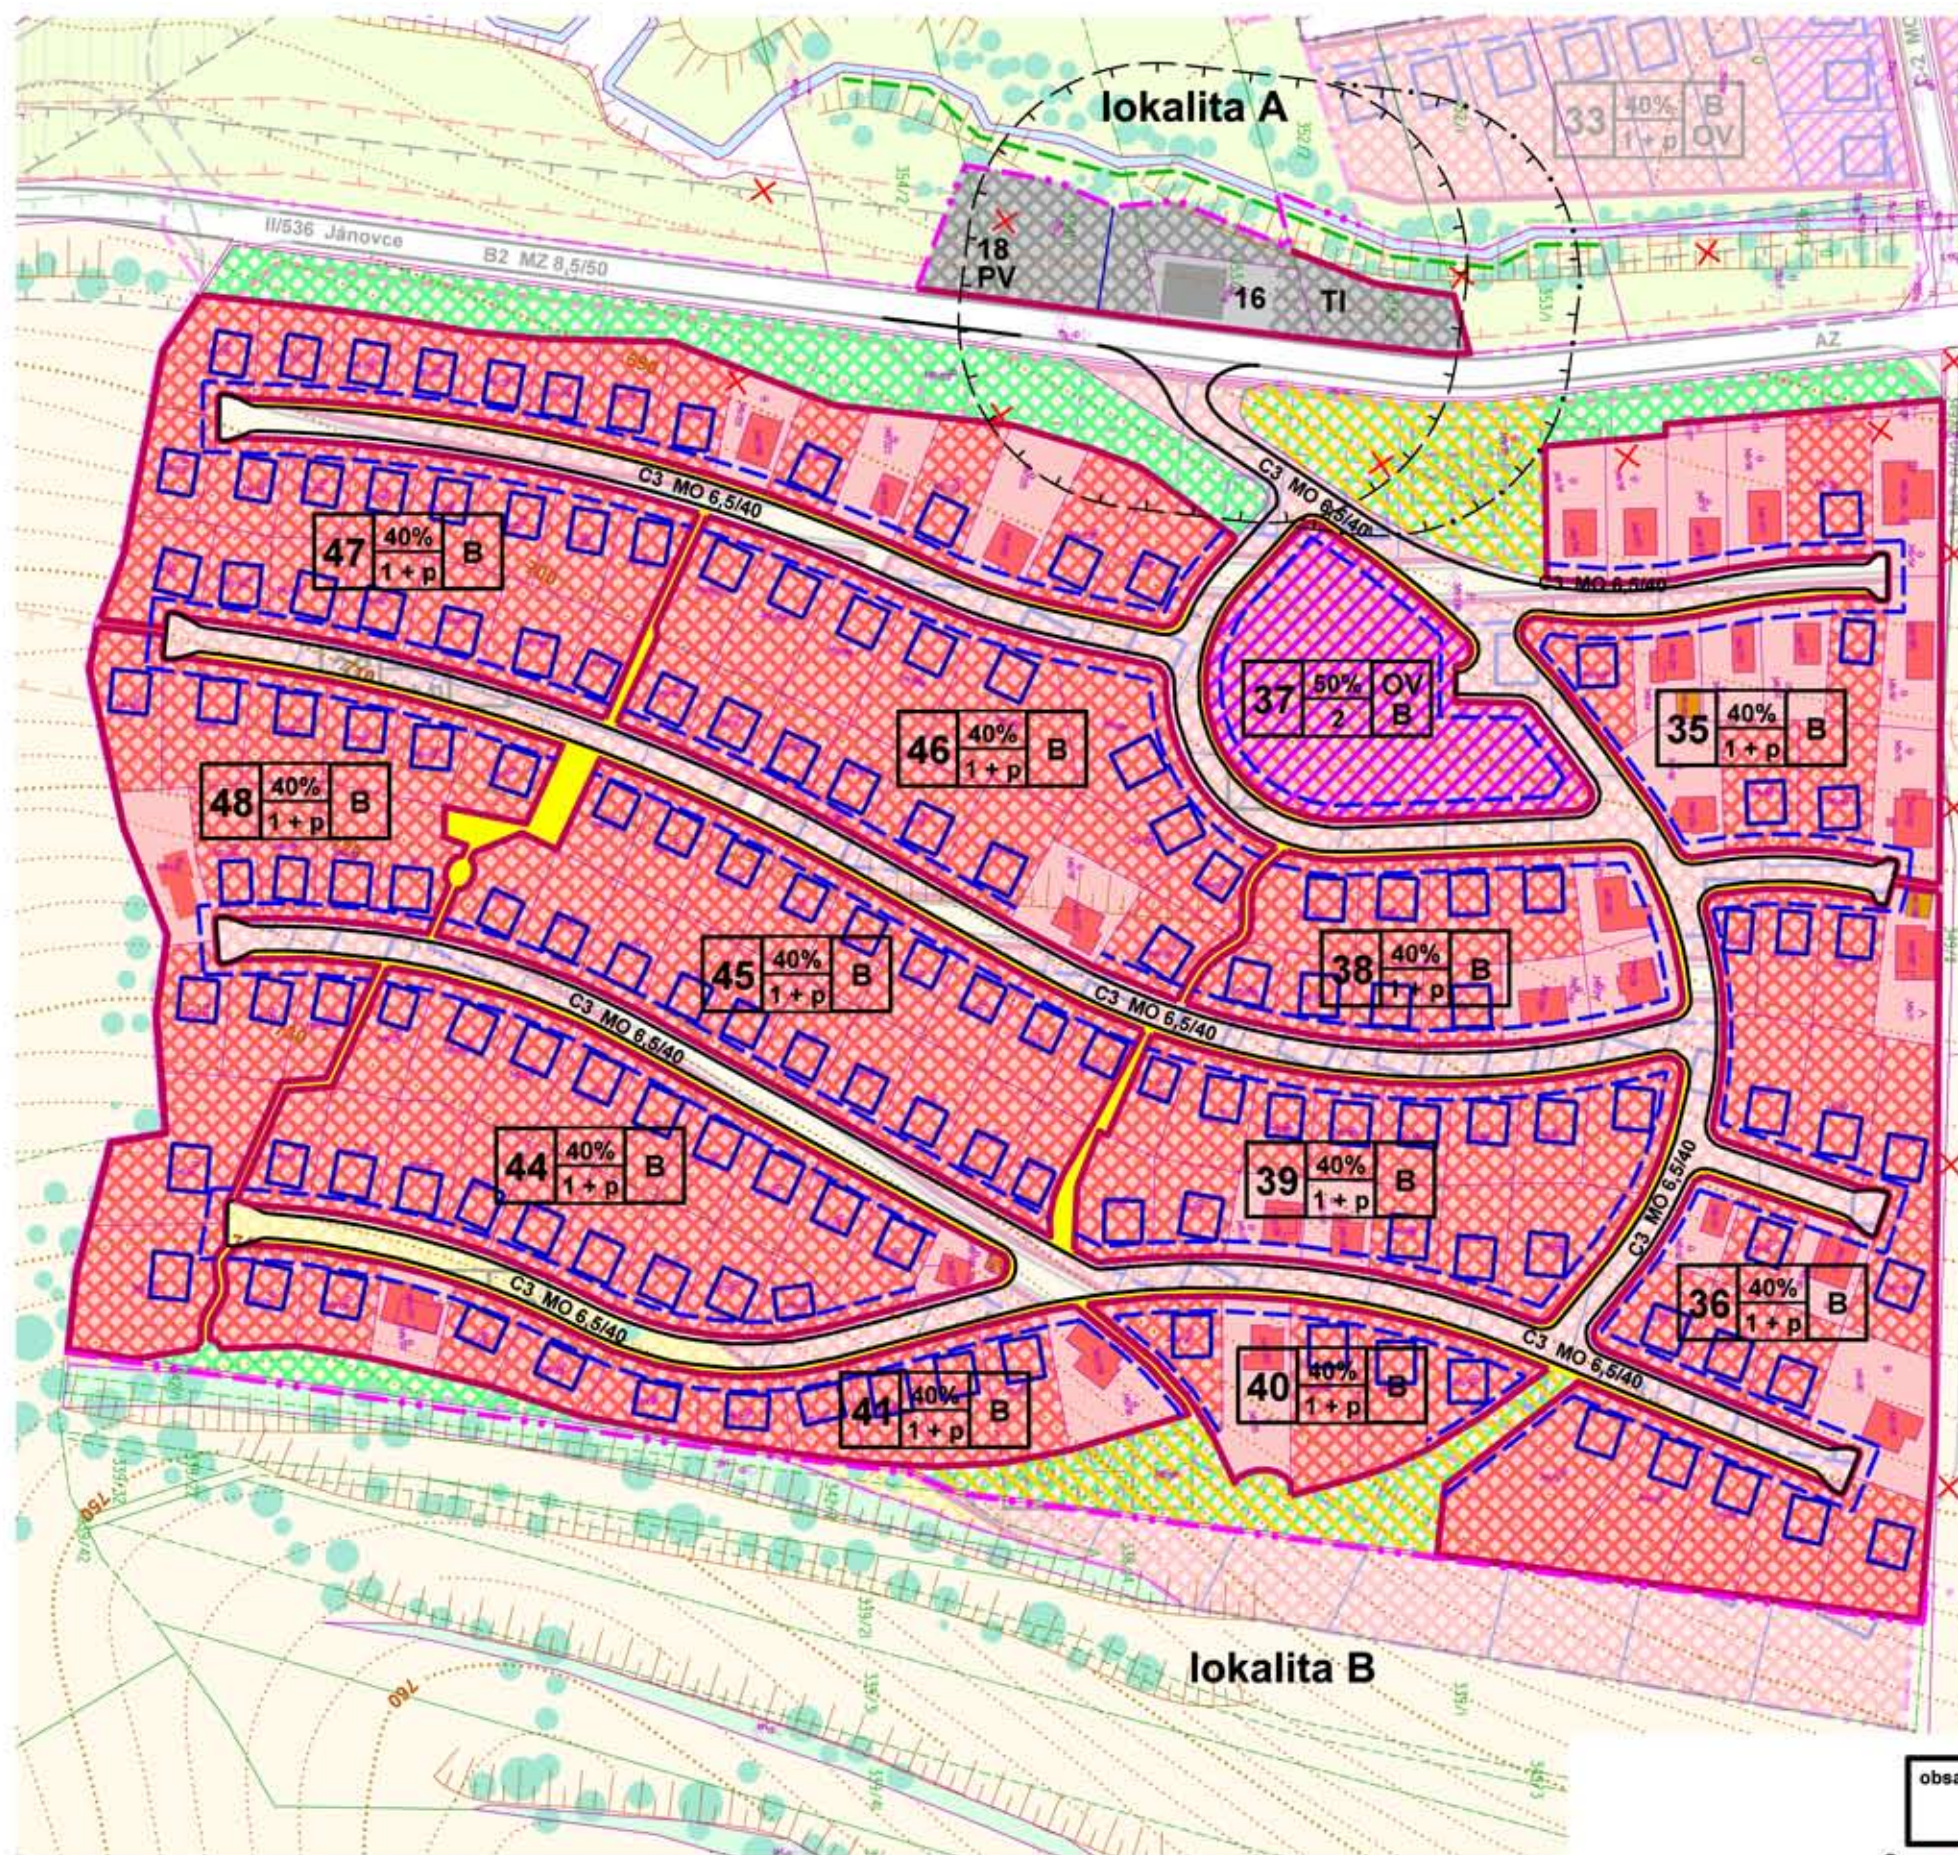

stav	návrh	
		hranica zastavaného územia sídla
		zrušená hranica ochranného pásma komunikácie
		ochranné pásmo ČOV
		plochy bývania s objektami rodinných domov
		hospodárske objekty a garáže na plochách bývania
		plochy občianskej vybavenosti a bývania v RD
		výrobné plochy s objektami výroby, sklad. hospodárstva a technickej infraštruktúry
		plochy ostatnej zelene
		plochy ostatnej zelene a športu
		regulácia vodného toku
		obslužné komunikácie s kategóriou
		navrhovaná obslužná komunikácia na zrušenie
		pešie trasy

FUNKČNÉ ČLENENIE

- B bývanie (rodinné domy)
OV občianska vybavenosť
PV výrobné podnikateľské aktivity, skladové hospodárstvo
TI zariadenia technickej infraštruktúry


16-ČOV, 18-obecné kompostovisko

schválené OZ dňa:
č. uznesenia:
č. VZN:

PhDr. Mgr. Peter Bendík
starosta obce

	hranica funkčnej plochy zástavby
	stavebná čiara
	členenie územno-stavebného bloku na pozemky

	číslo územno-stavebného bloku
	maximálna zastavanosť pozemku v %
	funkcia pozemku
	max. výška zástavby

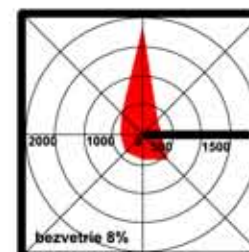

obsah výkresu	KOMPLEXNÉ PRIESTOROVÉ USPORIADANIE A FUNKČNÉ VYUŽÍVANIE ÚZEMIA	mierka
		1:2 000

názov dokumentácie	lokality A,B
Zmeny a doplnky č.2 ÚPN-O VLKOVÁ	
hlavný riešiteľ / autor	Ing.arch. Dušan Marek
zodpovedný projektant	Ing.arch. Dušan Marek
vypracoval	Ing.arch. Jakub Marek, Ing. Alžbeta Mareková
druh projektu	ÚPD
formát	2xA4
číslo zákazky	2018-02
dátum	2018

4a