




návrh




hranica zastavaného územia sídla

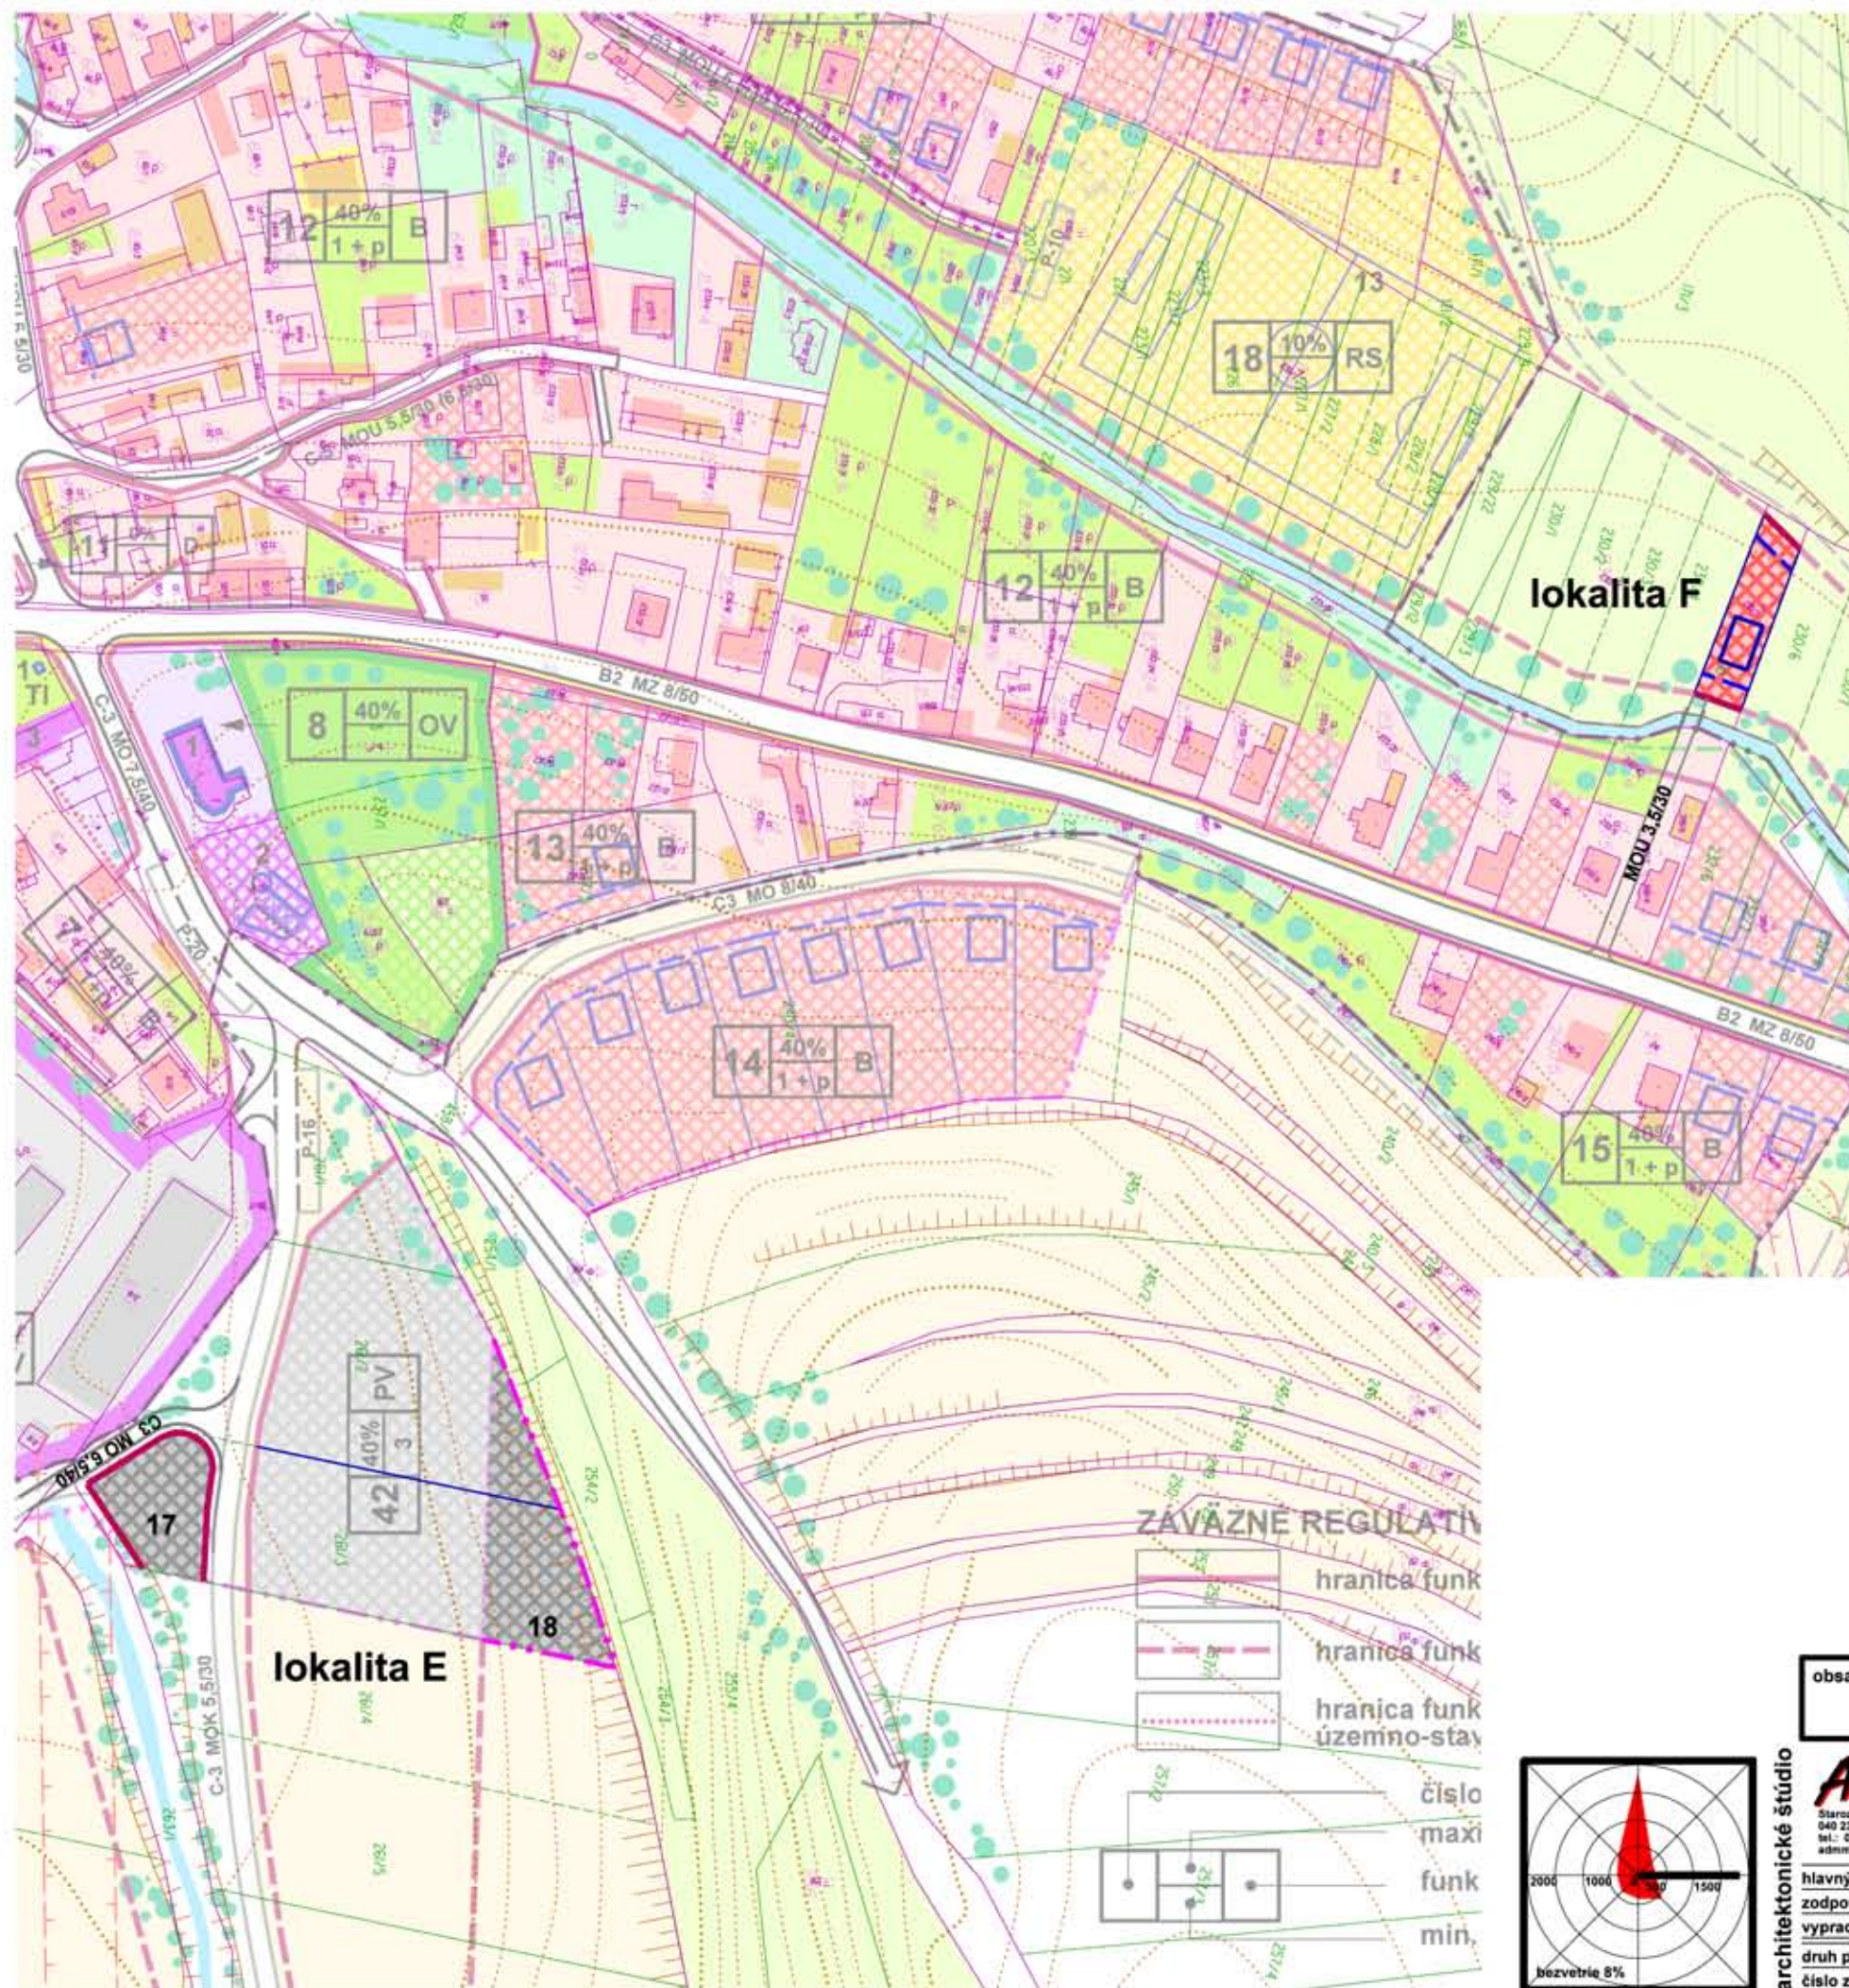


plochy bývania s objektami
rodinných domov



výrobné plochy s objektami výroby, sklad.
hospodárstva a technickej infraštruktúry

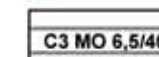

C3 MO 6,5/40 obslužná komunikácia s kategóriou

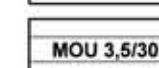

MOU 3,5/30 účelová komunikácia



hranica funkčnej plochy zástavby



stavebná čiara



členenie územno-stavebného
bloku na pozemky

17-zberný dvor, 18-obecné kompostovisko

schválené OZ dňa:

č. uznesenia:

č. VZN:

PhDr. Mgr. Peter Bendík
starosta obce

obsah výkresu

**KOMPLEXNÉ PRIESTOROVÉ USPORIADANIE
A FUNKČNÉ VYUŽÍVANIE ÚZEMIA**

mierka

1:2 000

názov dokumentácie

lokality E,F

Zmeny a doplnky č.2 ÚPN-O VLKOVÁ

číslo výkresu

4c

architektonické štúdio

ADM

Starozagorská ul.11
040 23 Košice
tel.: 0906 892932
adm@adm.sk

hlavný riešiteľ / autor Ing.arch. Dušan Marek

zodpovedný projektant Ing.arch. Dušan Marek

vypracoval Ing.arch. Jakub Marek, Ing. Alžbeta Mareková

druh projektu ÚPD

formát 2xA4

číslo zákazky 2018-02

dátum 2018

