


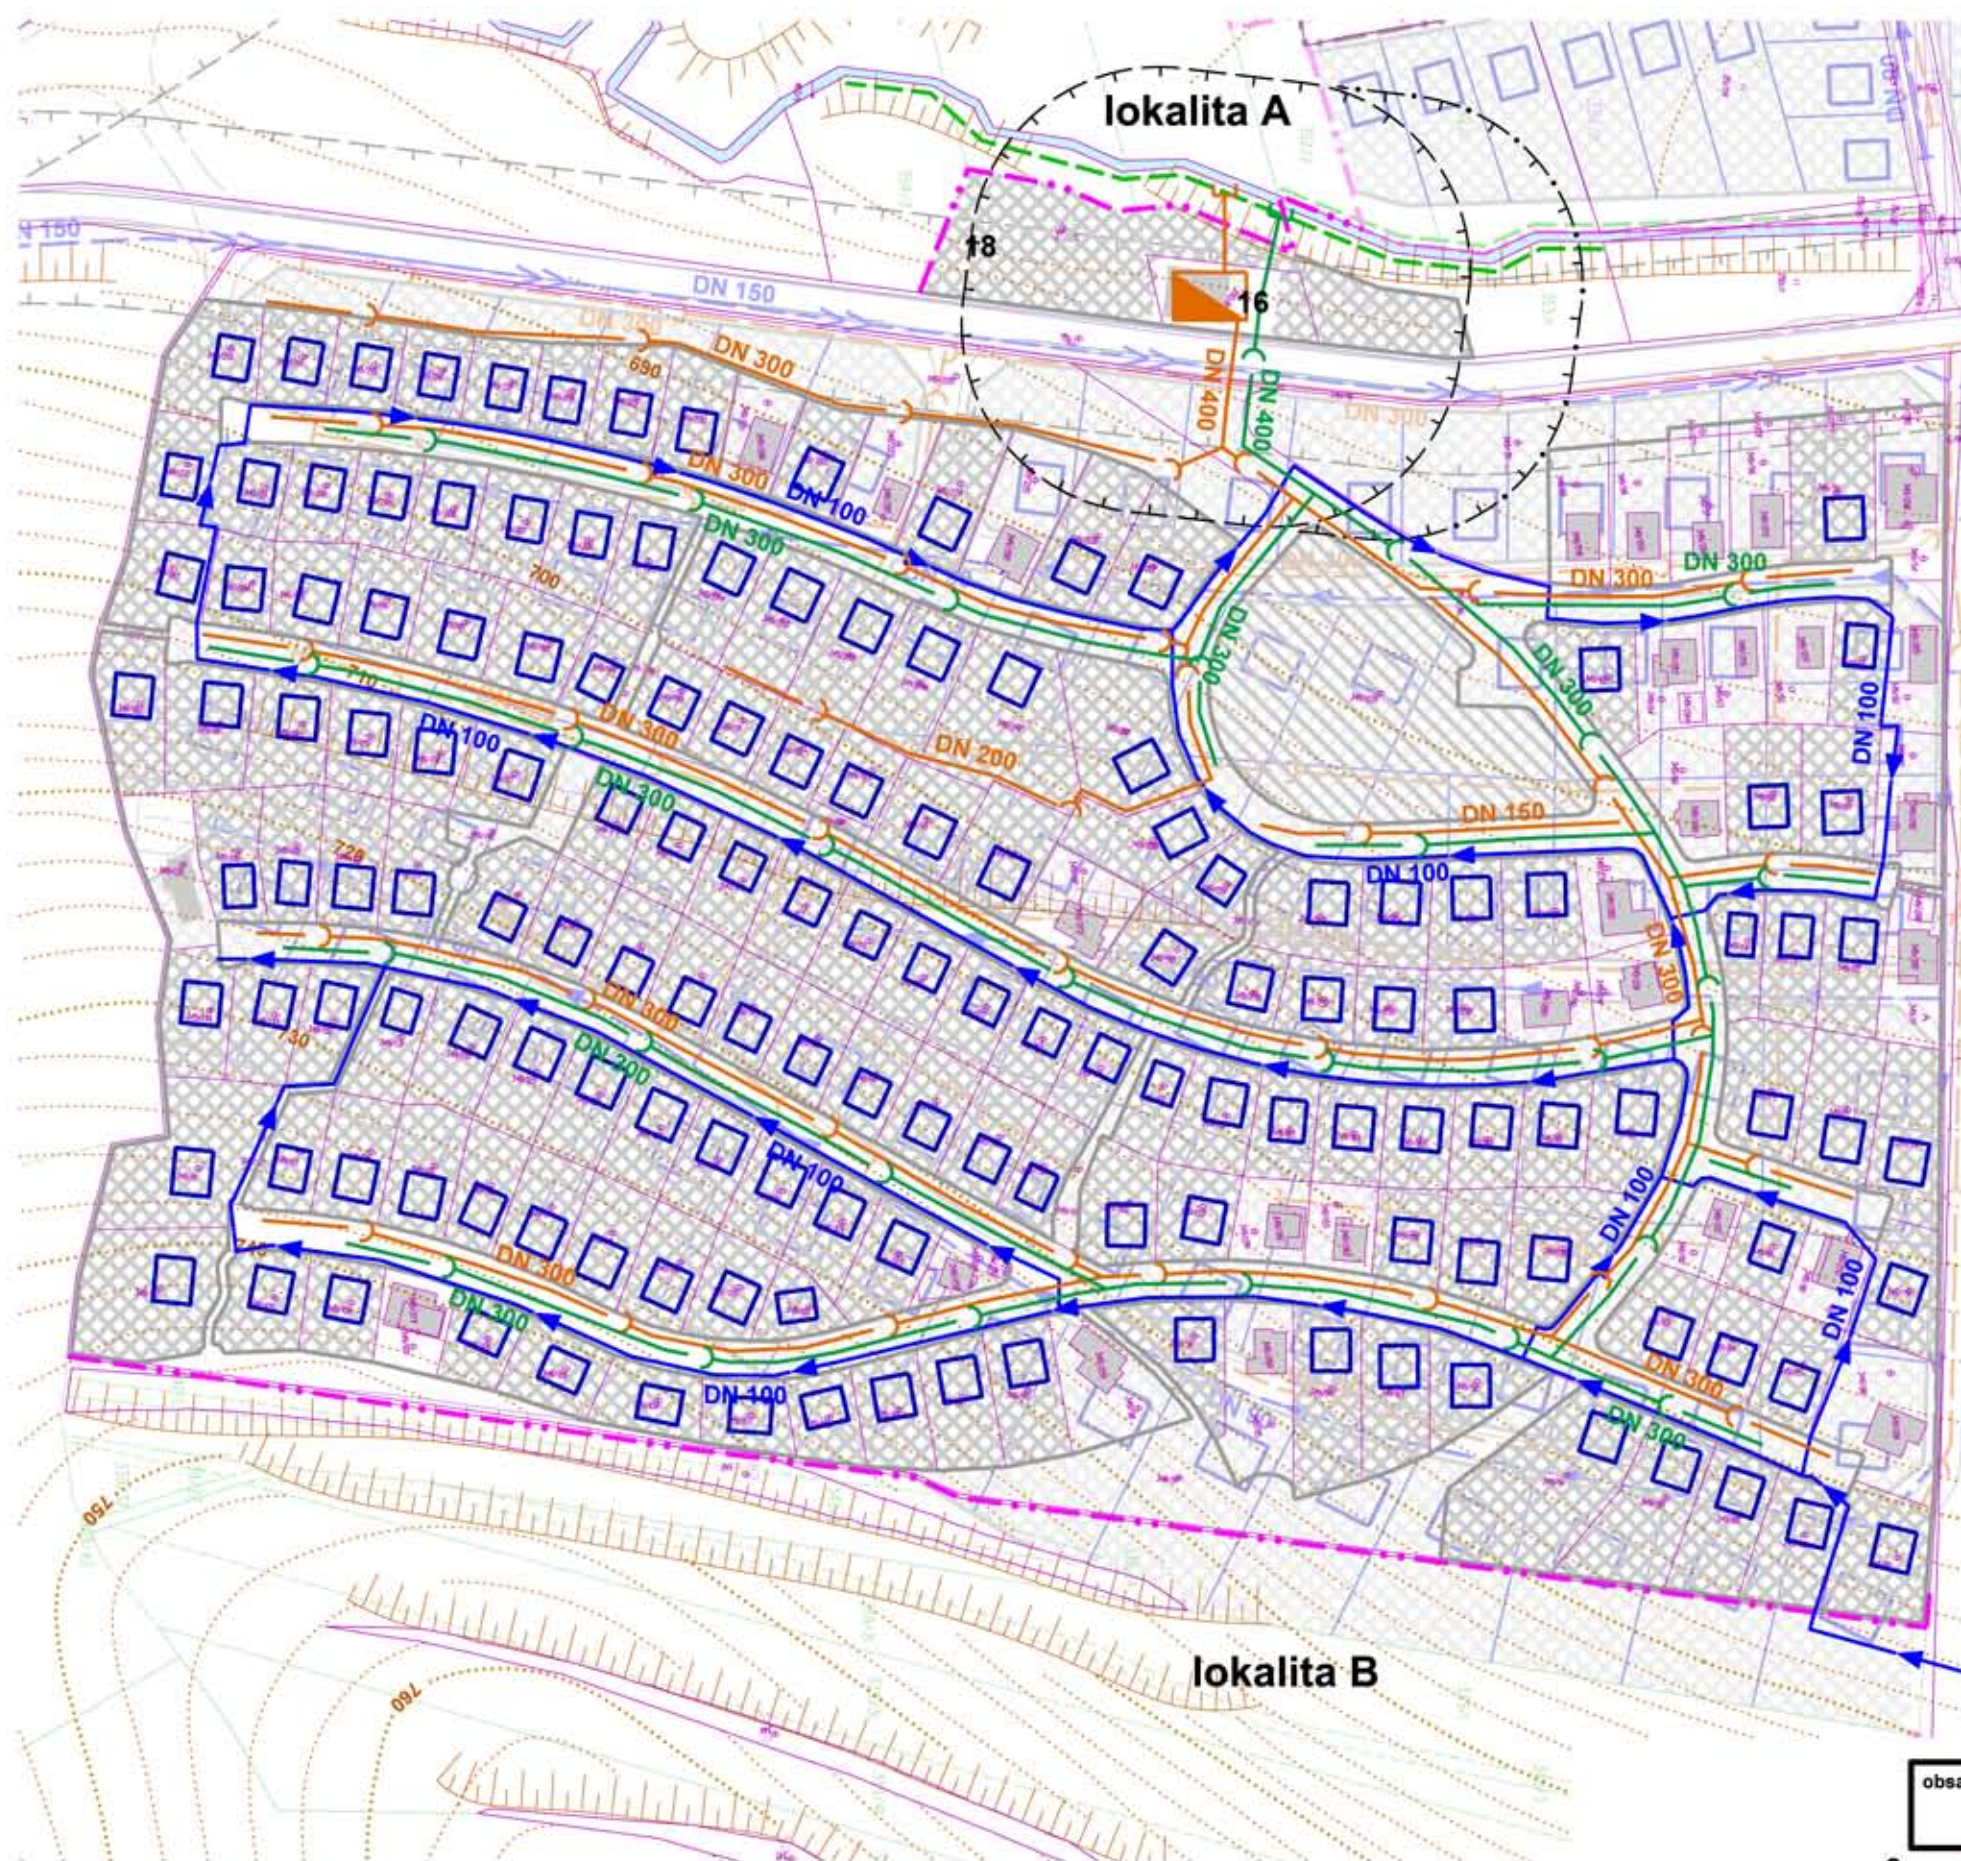

stav	návrh	
		hranica zastavaného územia
		plochy zástavby
		vodovodné rozvodné potrubie
		splašková kanalizácia
		čistička odpadových vôd
		dažďová kanalizácia
		ochranné pásmo ČOV
		regulácia vodných tokov polovegetačnými panelmi a zeleňou

Poznámka: Pôvodné navrhované trasy a zariadenia technickej infraštruktúry v územnom pláne obce a následných ZaD v lokalite B sú zrušené.

16-ČOV, 18-obecné kompostovisko
schválené OZ dňa:
č. uznesenia:
č. VZN:

PhDr. Mgr. Peter Bendík
starosta obce

obsah výkresu

VEREJNÉ TECHNICKÉ VYBAVENIE
vodné hospodárstvo

mierka
1:2 000


názov dokumentácie

lokality A,B

Zmeny a doplnky č.2 ÚPN-O VLKOVÁ

číslo výkresu

6a

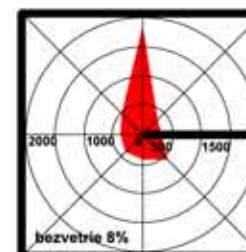

architektonické štúdio

ADM
Starozagorská ul.11
040 23 Košice
tel.: 0905 892932
adm@adm.sk

hlavný riešiteľ / autor	Ing.arch. Dušan Marek
zodpovedný projektant	Ing.arch. Dušan Marek
vypracoval	Ing.arch. Jakub Marek, Ing. Alžbeta Mareková
druh projektu	ÚPD
formát	2xA4
číslo zákazky	2018-02
dátum	2018