






návrh

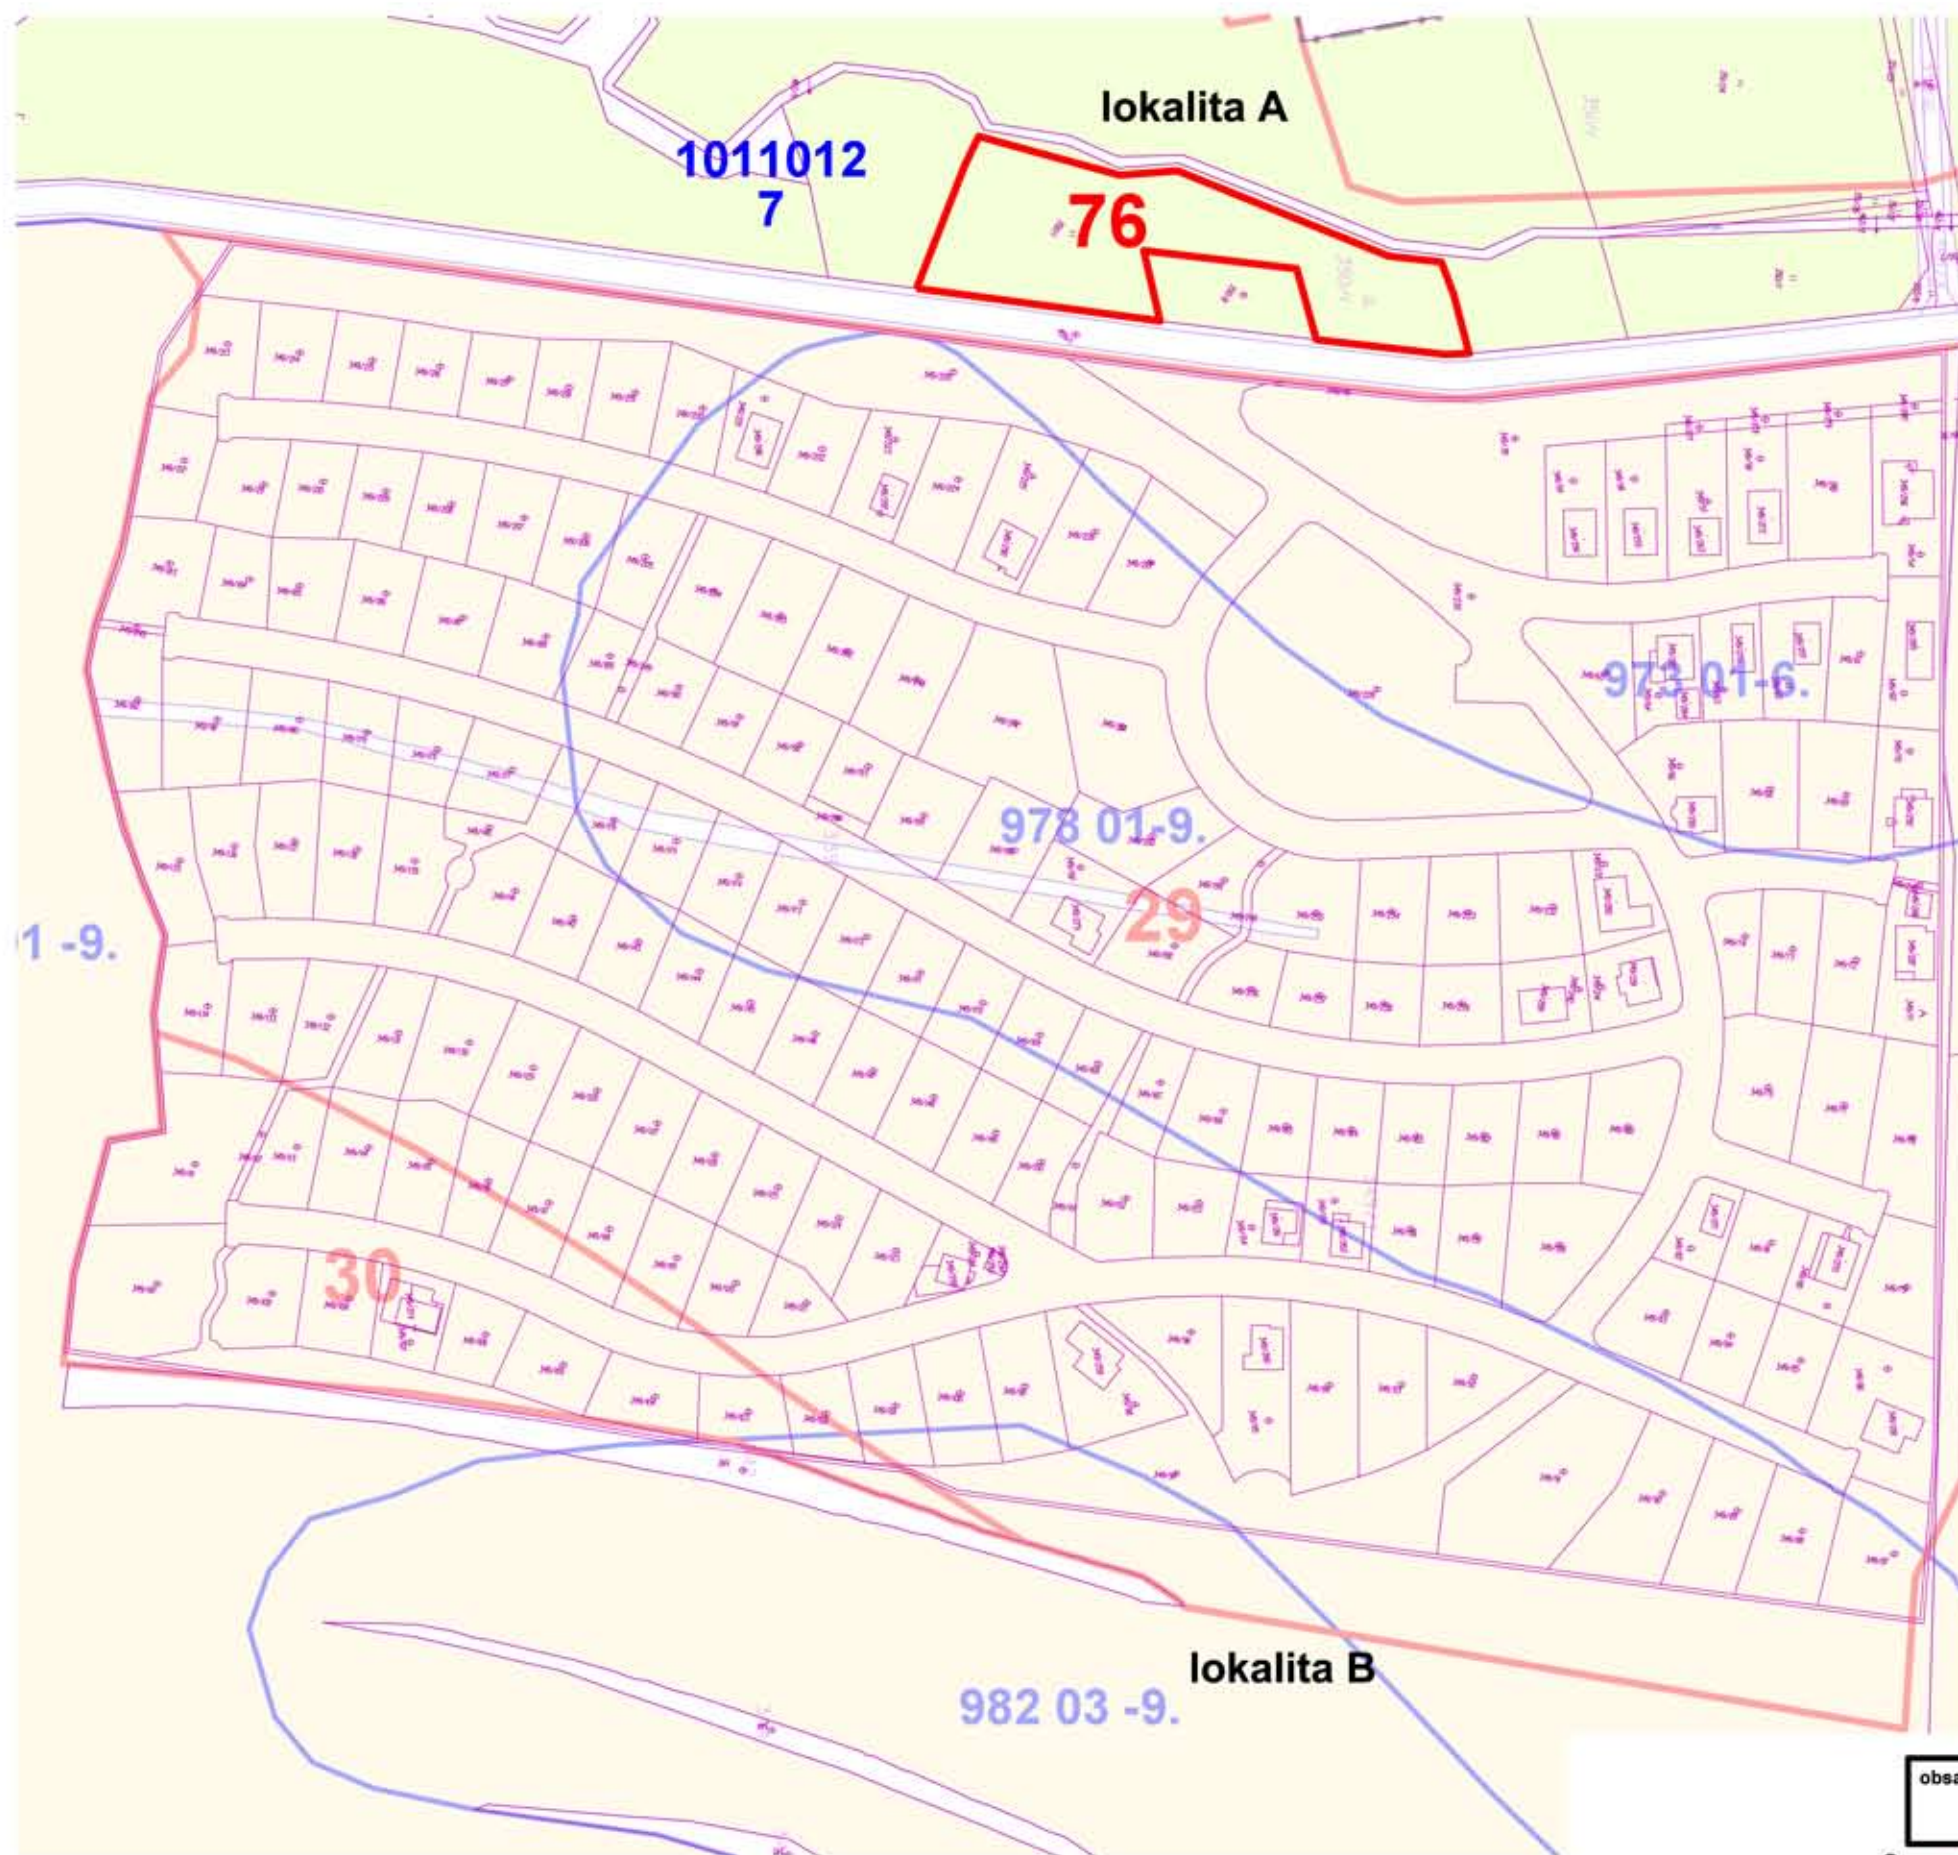

hranica lokality záberu

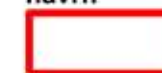

poradové číslo lokality záberu

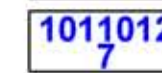

kód a skupina BPEJ


schválené OZ dňa:
č. uznesenia:
č. VZN:

PhDr. Mgr. Peter Bendík
starosta obce

obsah výkresu

**PERSPEKTÍVNE POUŽITIE PP
NA NEPOL'NOHOSPODÁRSKE ÚČELY**

mierka
1:2 000

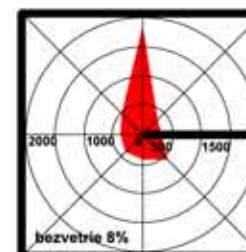

architektonické štúdio

ADM
Starozagorská ul.11
040 23 Košice
tel.: 0906 892922
adm@adm.sk

hlavný riešiteľ / autor	Ing.arch. Dušan Marek
zodpovedný projektant	Ing.arch. Dušan Marek
vypracoval	Ing.arch. Jakub Marek, Ing. Alžbeta Mareková
druh projektu	ÚPD
číslo zákazky	2018-02

názov dokumentácie

lokality A,B
Zmeny a doplnky č.2 ÚPN-O VLKOVÁ

číslo výkresu

7a