





návrh

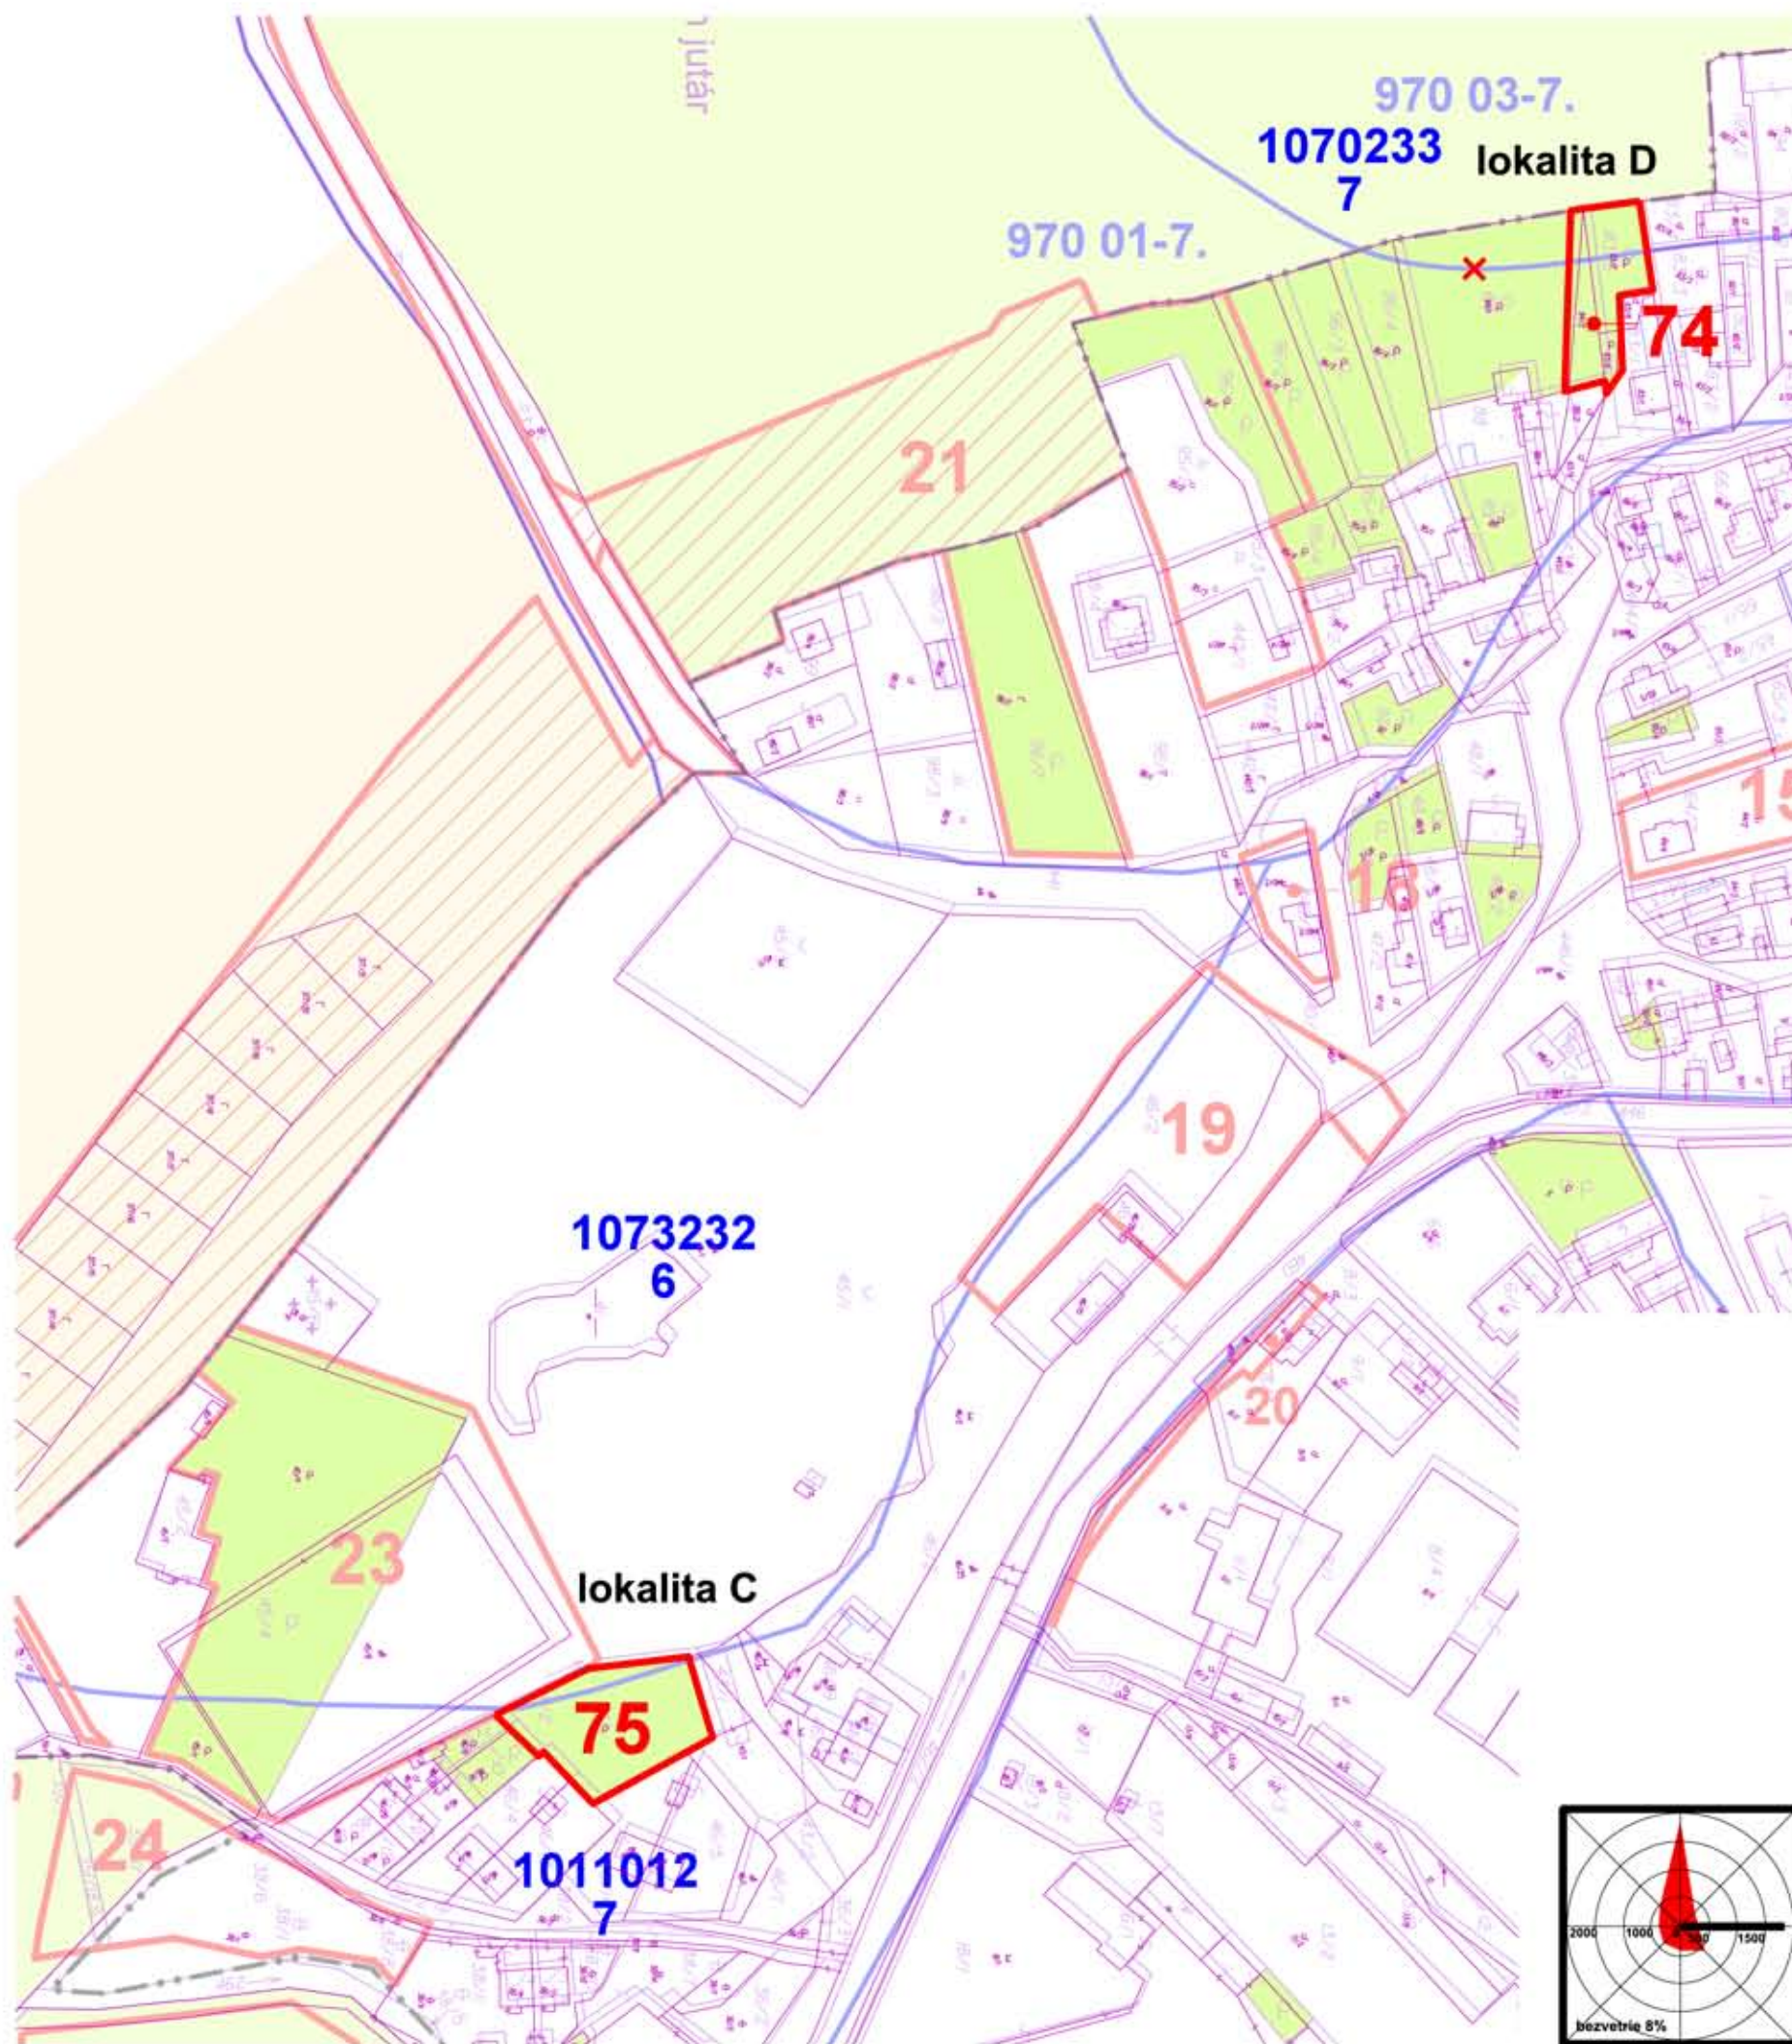


hranica lokality záberu

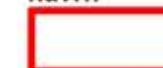

poradové číslo lokality záberu



zrušená hranica bonitovaných pôdno-ekologických jednotiek (BPEJ)

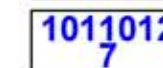

kód a skupina BPEJ

schválené OZ dňa:
č. uznesenia:
č. VZN:

PhDr. Mgr. Peter Bendík
starosta obce

obsah výkresu

**PERSPEKTÍVNE POUŽITIE PP
NA NEPOL'NOHOSPODÁRSKE ÚČELY**


mierka
1:2 000

architektonické štúdio
ADM
Starozagorská ul.11
040 23 Košice
tel.: 0906 852922
adm@adm.sk

názov dokumentácie

**lokality C,D
Zmeny a doplnky č.2 ÚPN-O VLKOVÁ**

hlavný riešiteľ / autor	Ing.arch. Dušan Marek	číslo výkresu	
zodpovedný projektant	Ing.arch. Dušan Marek		
vypracoval	Ing.arch. Jakub Marek, Ing. Alžbeta Mareková		
druh projektu	ÚPD	formát	2xA4
číslo zákazky	2018-02	dátum	2018

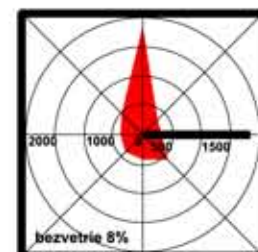

7b