





návrh

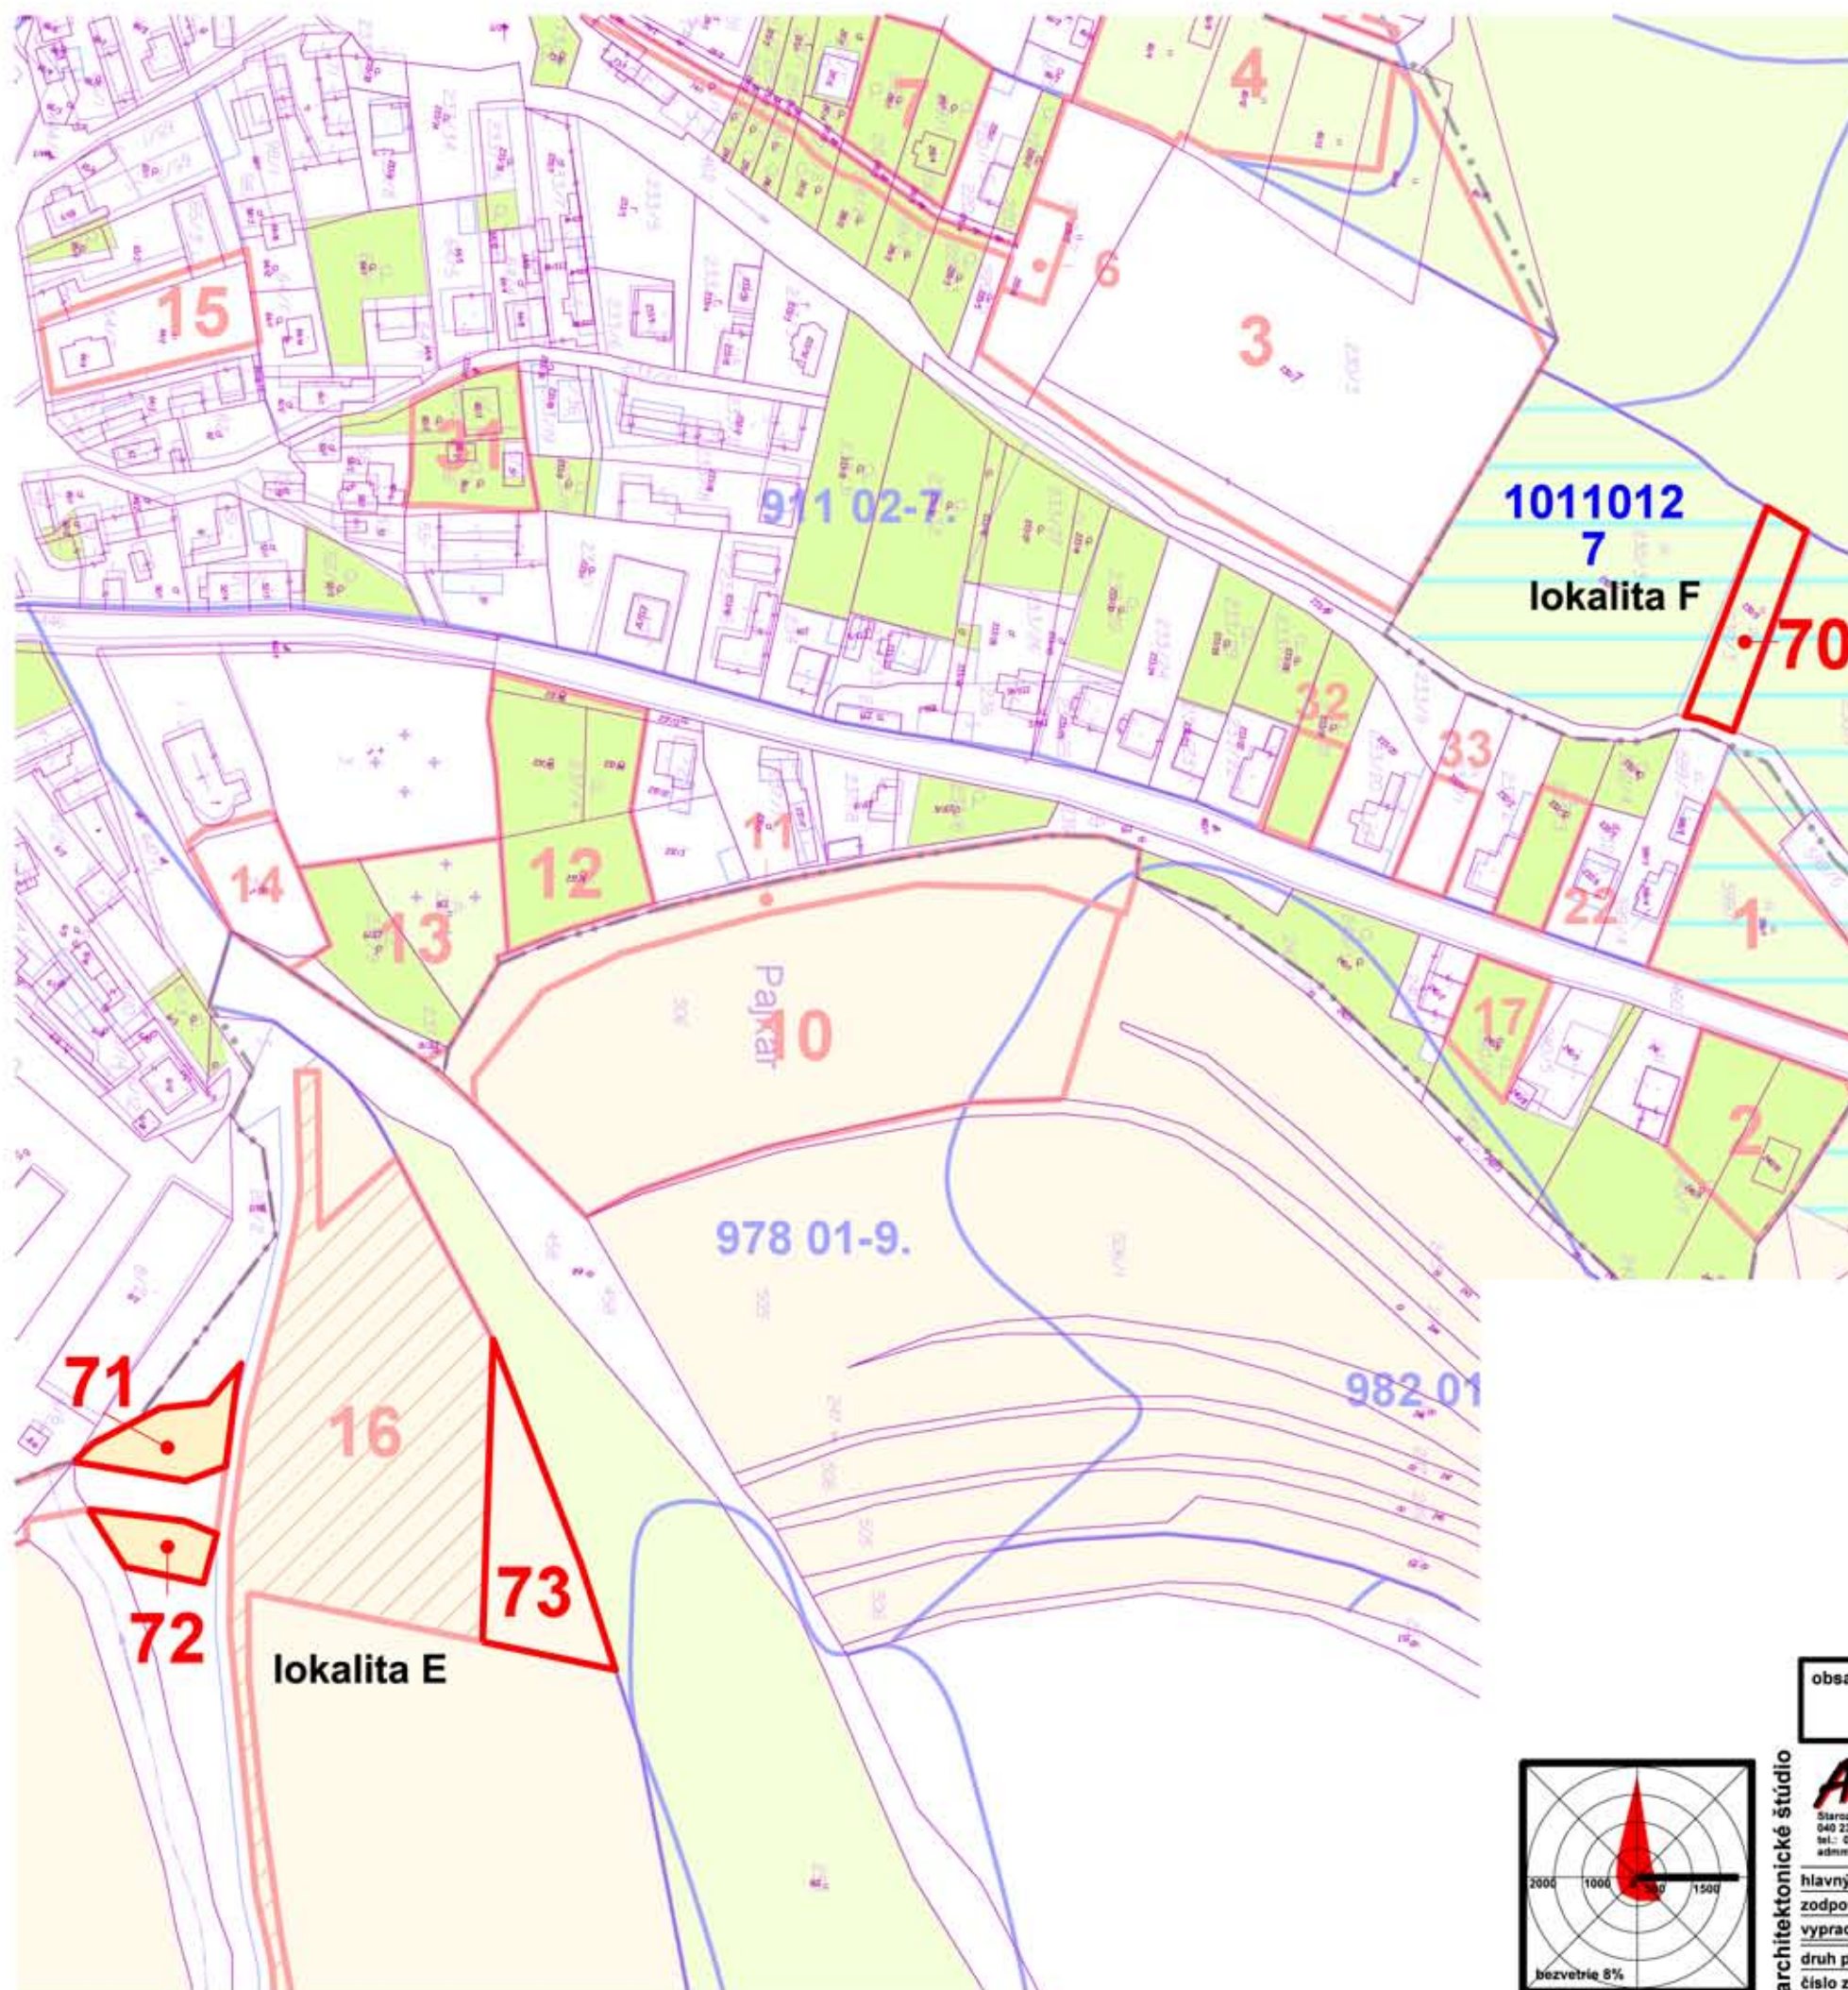

hranica lokality záberu

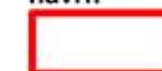

poradové číslo lokality záberu



kód a skupina BPEJ



orná pôda


schválené OZ dňa:
č. uznesenia:
č. VZN:

PhDr. Mgr. Peter Bendík
starosta obce

obsah výkresu **PERSPEKTÍVNE POUŽITIE PP
NA NEPOĽNOHOSPODÁRSKE ÚČELY** mierka **1:2 000**

názov dokumentácie **lokalita E,F**
Zmeny a doplnky č.2 ÚPN-O VLKOVÁ

hlavný riešiteľ / autor	Ing.arch. Dušan Marek	číslo výkresu	
zodpovedný projektant	Ing.arch. Dušan Marek		
vypracoval	Ing.arch. Jakub Marek, Ing. Alžbeta Mareková		
druh projektu	ÚPD	formát	2xA4
číslo zákazky	2018-02	dátum	2018

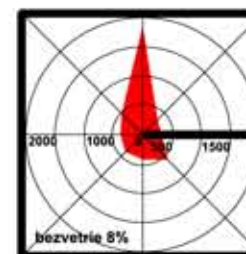

architektonické štúdio

ADM
Starozagorská ul.11
040 23 Košice
tel.: 0906 892922
adm@adm.sk

7c