


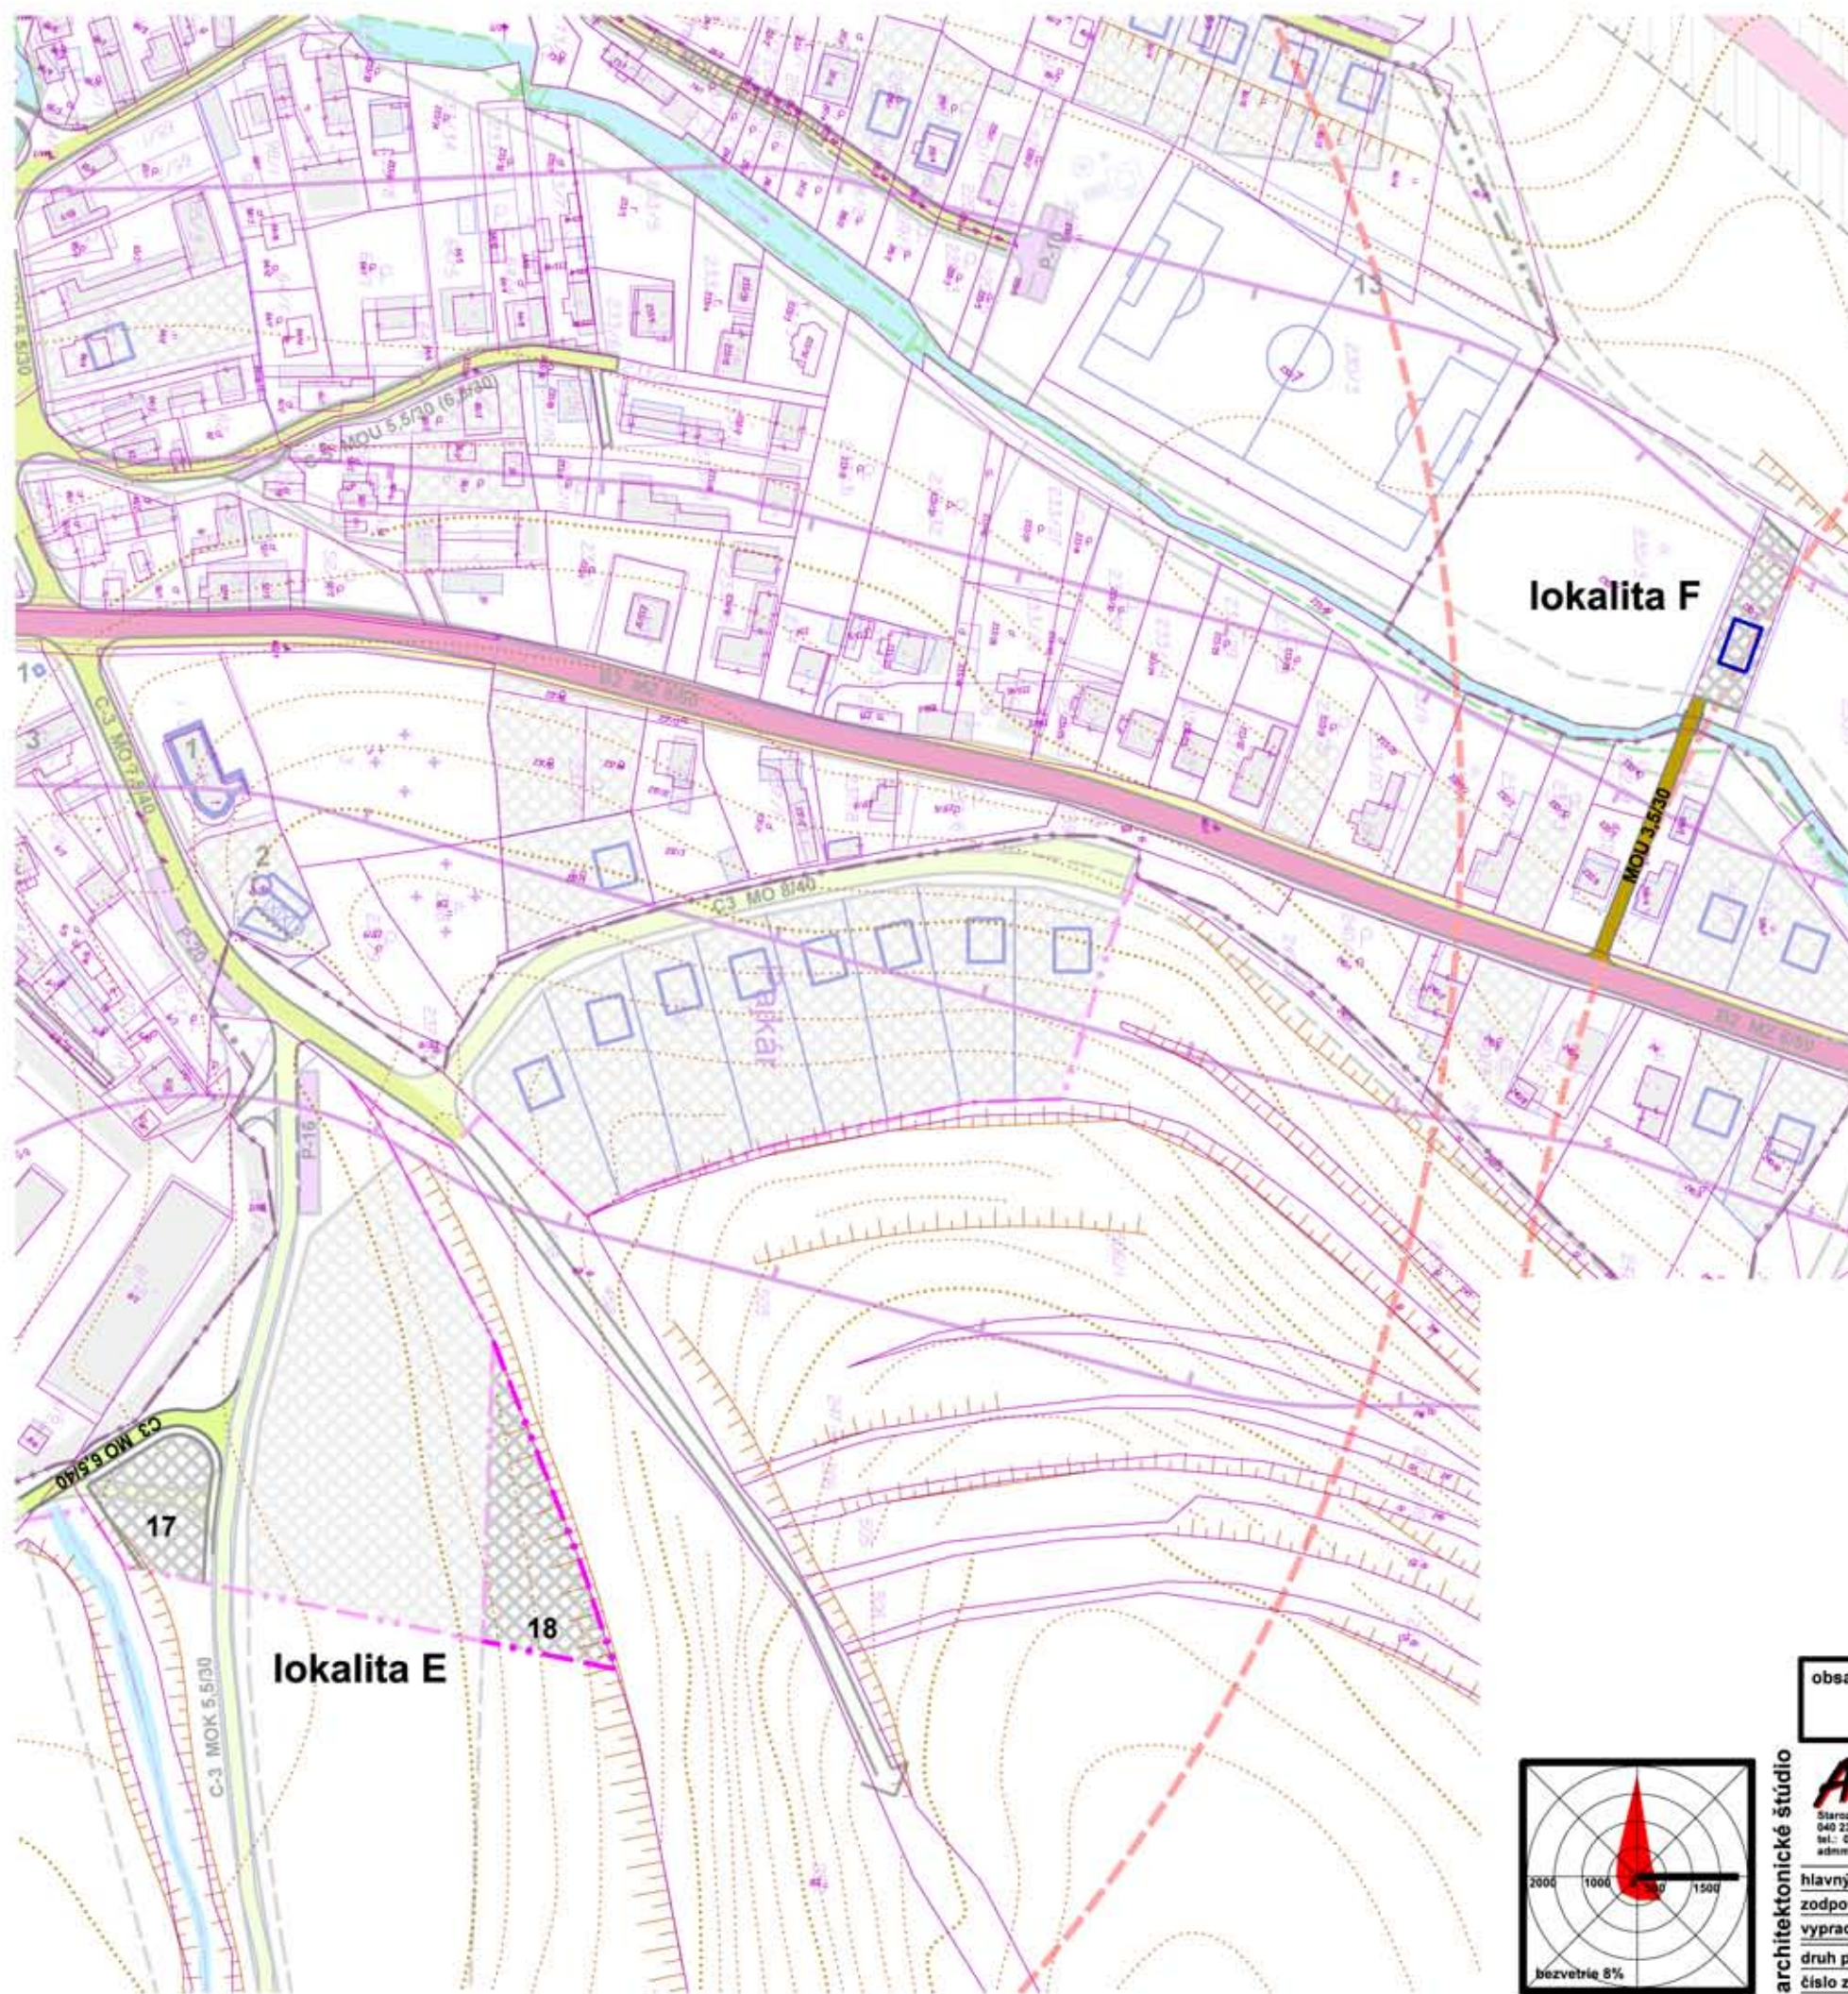

stav	návrh	
		hranica zastavaného územia sídla
		plochy zástavby
		obslužná komunikácia funkčnej triedy C3 s kategóriou
		účelová komunikácia s kategóriou

17-zberný dvor, 18-obecné kompostovisko
schválené OZ dňa:
č. uznesenia:
č. VZN:

PhDr. Mgr. Peter Bendík
starosta obce

obsah výkresu

VEREJNÉ DOPRAVNÉ VYBAVENIE

mierka
1:2 000


názov dokumentácie

lokality E,F

Zmeny a doplnky č.2 ÚPN-O VLKOVÁ

číslo výkresu

8c

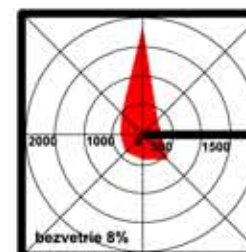

ADM
Starozagorská ul.11
040 23 Košice
tel.: 0906 892932
adm@adm.sk

hlavný riešiteľ / autor	Ing.arch. Dušan Marek
zodpovedný projektant	Ing.arch. Dušan Marek
vypracoval	Ing.arch. Jakub Marek, Ing. Alžbeta Mareková
druh projektu	ÚPD
formát	2xA4
číslo zákazky	2018-02
dátum	2018

architektonické štúdio