


ÚZEMNÝ PLÁN OBCE OPATOVCE NAD NITROU



ZMENY A DOPLNKY č. 2

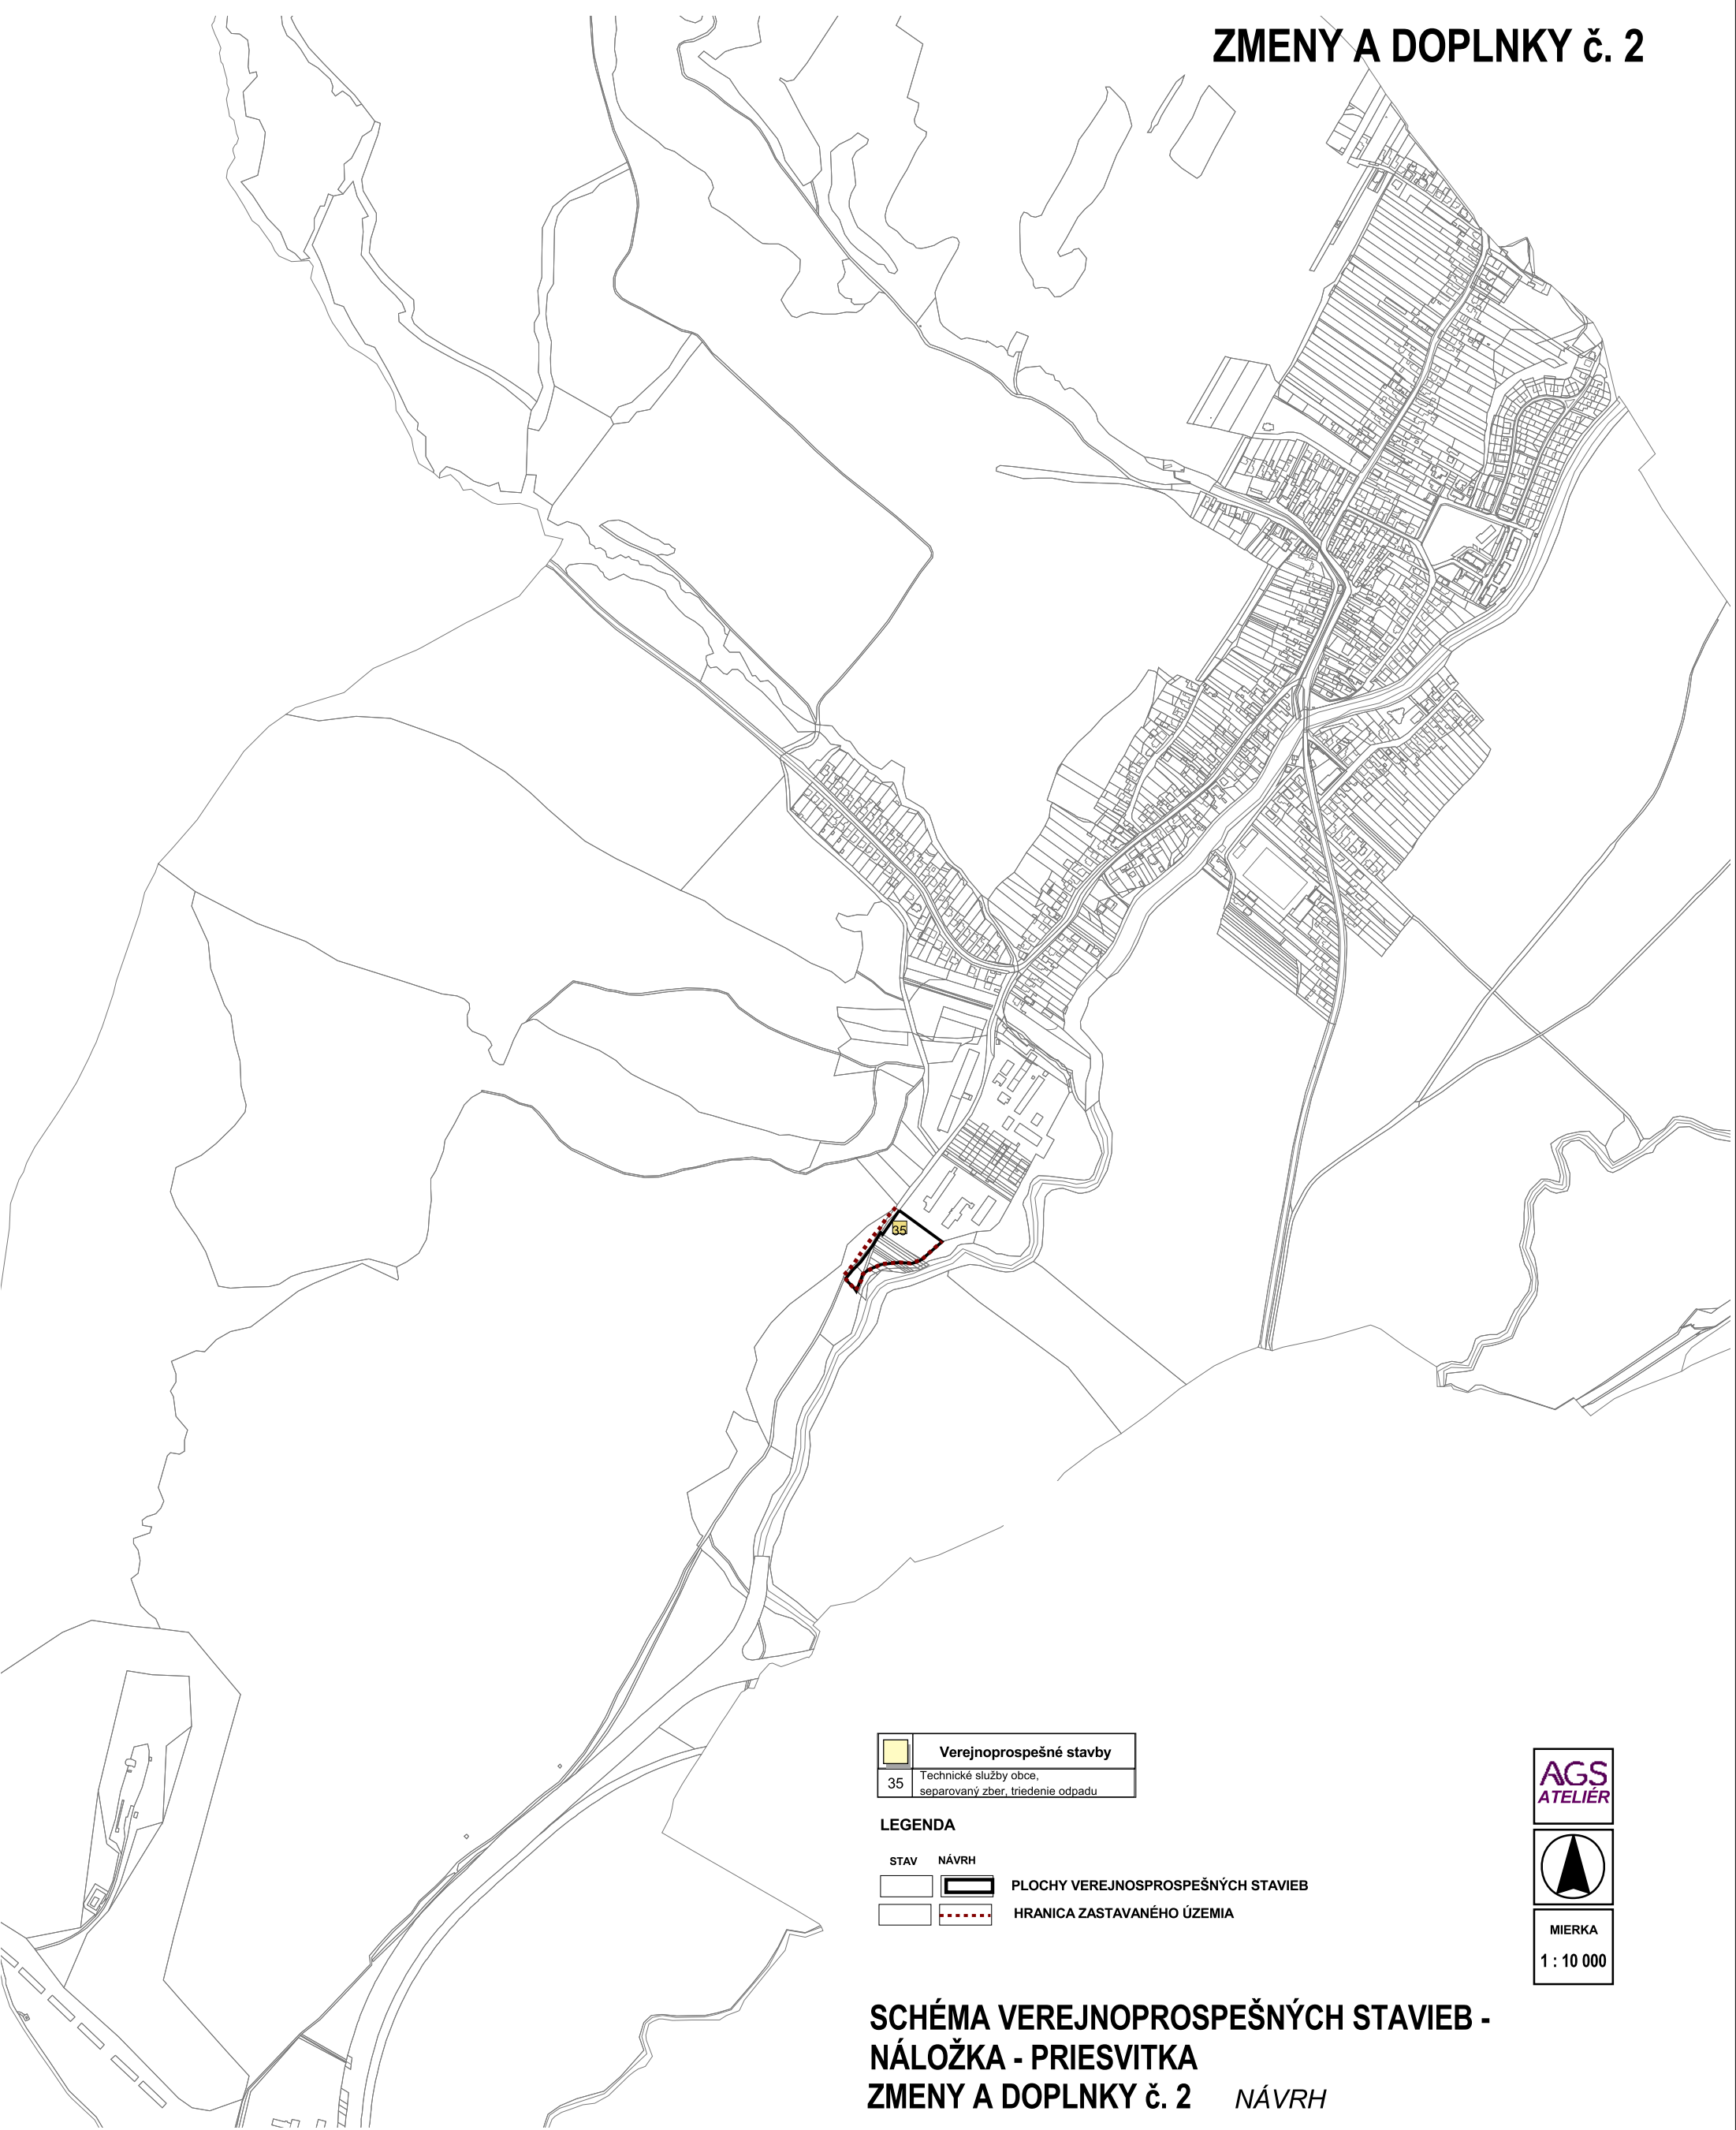

	Verejnoprospešné stavby
35	Technické služby obce, separovaný zber, triedenie odpadu

LEGENDA

STAV	NÁVRH	
		PLOCHY VEREJNOSPESNÝCH STAVIEB
		HRANICA ZASTAVANÉHO ÚZEMIA

MIERKA
1 : 10 000

SCHÉMA VEREJNOSPESNÝCH STAVIEB -
NÁLOŽKA - PRIESVITKA
ZMENY A DOPLNKY č. 2 NÁVRH