




# ÚZEMNÝ PLÁN OBCE OPATOVCE NAD NITROU

NÁVRH

OCHRANA PRÍRODY A TVORBA KRAJINY

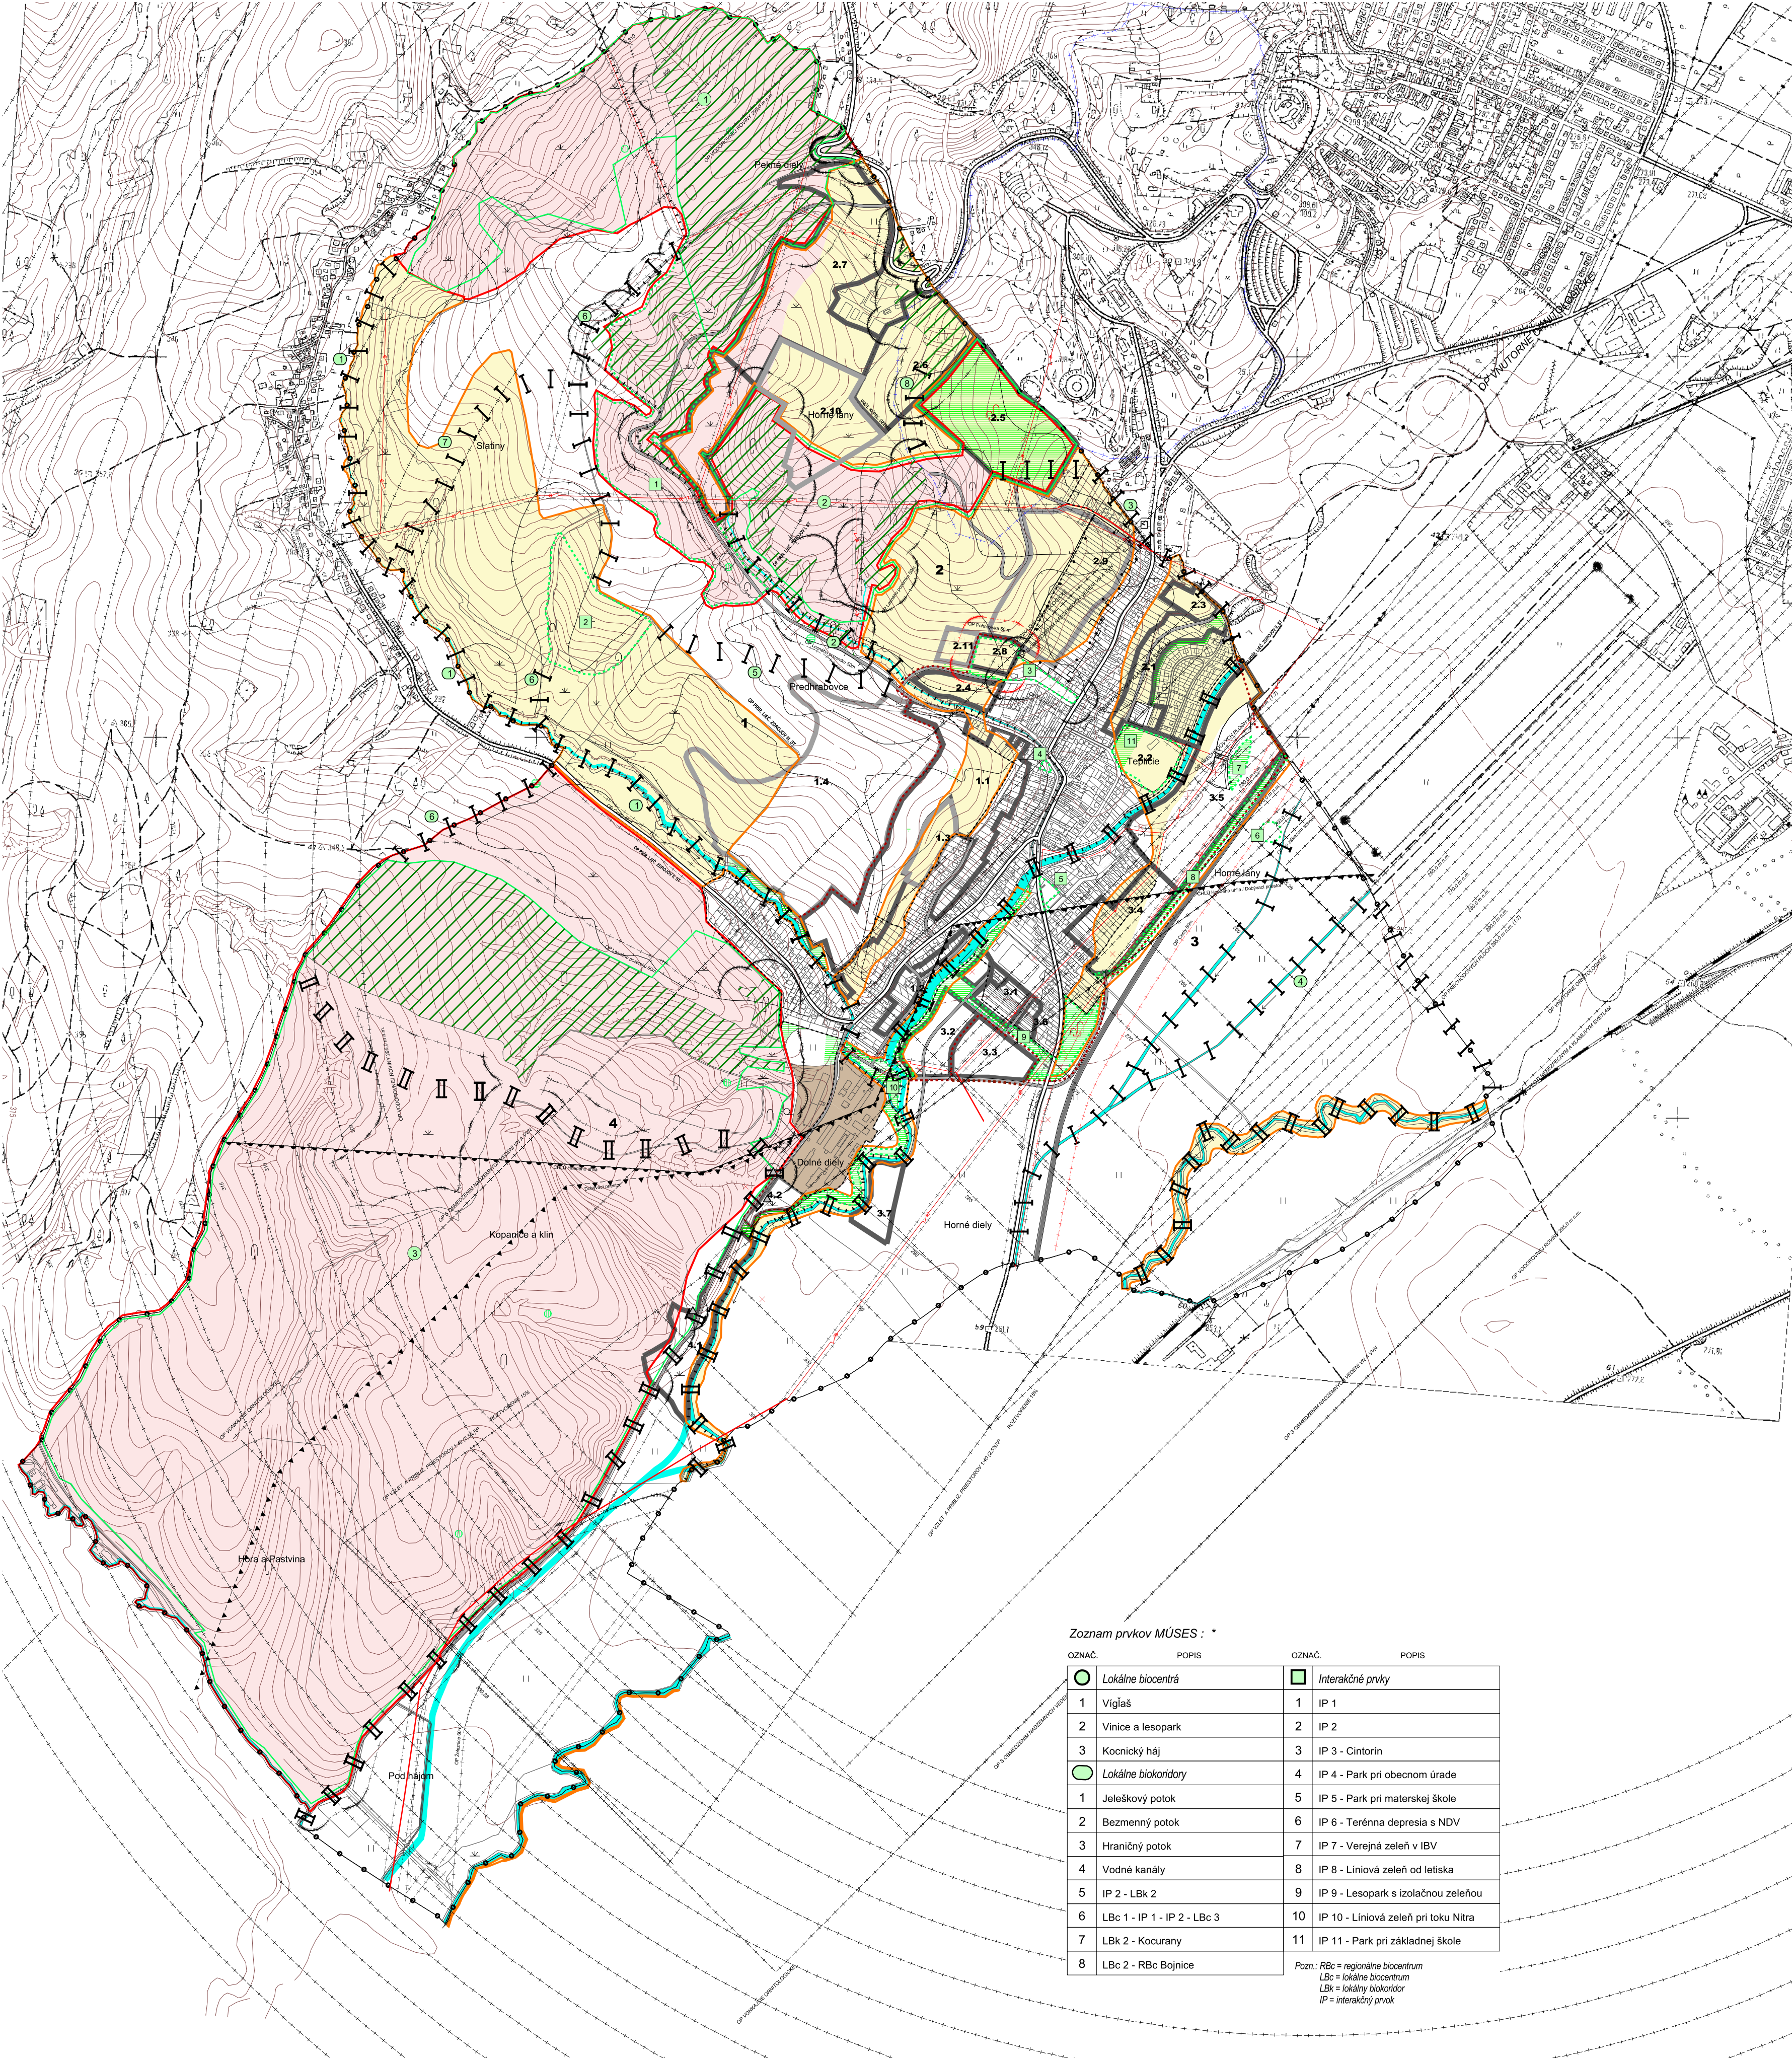

Zoznam prvkov MÚSES : \*

| OZNAČ. | POPIS                       | OZNAČ. | POPIS                                |
|--------|-----------------------------|--------|--------------------------------------|
|        | Lokálne biocentrá           |        | Interakčné prvky                     |
| 1      | Víglaš                      | 1      | IP 1                                 |
| 2      | Vínice a lesopark           | 2      | IP 2                                 |
| 3      | Kocnický háj                | 3      | IP 3 - Cintorín                      |
|        | Lokálne biokoridory         | 4      | IP 4 - Park pri obecnom úrade        |
| 1      | Jeleškovský potok           | 5      | IP 5 - Park pri materskej škole      |
| 2      | Bezmenný potok              | 6      | IP 6 - Terénna depresia s NDV        |
| 3      | Hraničný potok              | 7      | IP 7 - Verejná zeleň v IBV           |
| 4      | Vodné kanály                | 8      | IP 8 - Liniová zeleň od letiska      |
| 5      | IP 2 - LbK 2                | 9      | IP 9 - Lesopark s izolačnou zeleňou  |
| 6      | LbK 1 - IP 1 - IP 2 - LbK 3 | 10     | IP 10 - Liniová zeleň pri toku Nitry |
| 7      | LbK 2 - Kocurany            | 11     | IP 11 - Park pri základnej škole     |
| 8      | LbK 2 - RBc Bojnice         |        |                                      |

Pozn.: RBc = regionálne biocentrum  
LBc = lokálne biocentrum  
LbK = lokálny biokoridor  
IP = interakčný prvok

LEGENDA

| STAV | NÁVRH<br>(rok 2025) | VÝHLAD<br>(rok 2050) | HRANICA KATASTRÁLNEHO ÚZEMIA                       |
|------|---------------------|----------------------|--|
|      |                     |                      | 1  |
|      |                     |                      | 1.1  |
|      |                     |                      | HRANICA ZASTAVANÉHO ÚZEMIA                         |
|      |                     |                      | HRANICA ÚZEMNO PRIESTOROVÉHO CELKU                 |
|      |                     |                      | OZNAČENIE ÚZEMNO PRIESTOROVÉHO CELKU               |
|      |                     |                      | OZNAČENIE FUNKČNO PRIESTOROVÉHO BLOKU              |
|      |                     |                      | HRANICA OCHRANNEHO PÁSMA I. STUPŇA                 |
|      |                     |                      | HRANICA OCHRANNEHO PÁSMA II. STUPŇA                |
|      |                     |                      | PLOCHY VODNÝCH TOKOV A NÁDRŽÍ                      |
|      |                     |                      | PLOCHY ORNEJ PODY                                  |
|      |                     |                      | PLOCHY TRVALÝCH TRÁVNÝCH PORASTOV                  |
|      |                     |                      | PLOCHY SADOV A ZÁHRAD                              |
|      |                     |                      | PLOCHY LESOV                                       |
|      |                     |                      | PLOCHY NELESEJ DREVINEJ VEGETÁCIE                  |
|      |                     |                      | PLOCHY LESOPARKOV                                  |
|      |                     |                      | PLOCHY SO ZMENOU FUNKČNO VYUŽITIA                  |
|      |                     |                      | KOMUNIKAČNÁ SIET                                   |
|      |                     |                      | OCHRANNE PÁSMA VŠETKÝCH DRUHOV                     |
|      |                     |                      | OCHRANNE PÁSMA VŠETKÝCH DRUHOV                     |
|      |                     |                      | HRANICA CHRÁNENÉHO LOŽISKOVÉHO ZEMIA HNEDÉHO UHLIA |
|      |                     |                      | HRANICA DOBYVACIEHO ÚZEMIA                         |

STUPEŇ EKOLOGICKEJ STABILITY ÚZEMIA : \*

|  |         |
|--|---------|
|  | NÍZKY   |
|  | STREDNÝ |
|  | VYSOKÝ  |

STRESOVÉ JAVY : \*

|  |   |
|--|---|
|  | ZOSUVNÉ ÚZEMIE                                  |
|  | POTENCIÁLNE ZOSUVNÉ ÚZEMIE                      |
|  | VZDUŠNÉ ELEKTRICKÉ VEDENIE                      |
|  | POVRCHOVÝ LOM, ZEMNÍK                           |
|  | NELEGÁLNA SKLÁDKA ODPADU                        |
|  | PLOCHY POĽNOHOSPODÁRSKÝCH A VÝROBNÝCH PREVÁDZOK |

POZITÍVNE JAVY A PRVKY MÚSES : \*

| STAV | NÁVRH<br>(rok 2025) | VÝHLAD<br>(rok 2050) | HRANICA LOKÁLNEHO BIOCENTRA                 |
|------|---------------------|----------------------|---|
|      |                     |                      | HRANICA INTERAKČNÉHO PRVKU                  |
|      |                     |                      | REGIONÁLNY BIOKORIDOR                       |
|      |                     |                      | LOKÁLNY BIOKORIDOR                          |
|      |                     |                      | MOKRAĎ                                      |
|      |                     |                      | GENOFONDOVÁ PLOCHA                          |
|      |                     |                      | OCHRANNE LESY                               |
|      |                     |                      | PLOCHY OCHRANNEJ VEREJNEJ A OSTATNEJ ZELENÉ |

\* - údaje prevzaté z MÚSES OBCE OPATOVCE NAD NITROU, PROEKO Bratislava (august 1998)

|                |                          |             |             |  |
|----------------|--------------------------|-------------|-------------|--|
| SADA č.        | VÝKRES č.                | MIERKA      |             |  |
|                | 8                        | 1 : 10 000  |             |  |
| HL. RIEŠITEĽ : | ING.ARCH. GABRIEL SZALAY | ZÁKAZKA č.: | 10 11 /2018 |  |
| RIEŠITEĽ :     | ING. IGOR KMEŤ           | ETAPA :     | NÁVRH       |  |
| VYPRACOVAL :   | ING. IGOR KMEŤ           | DÁTUM :     | 11 2018     |  |



OBSTARÁVATEĽ : OBEC OPATOVCE NAD NITROU

ÚZEMNÝ PLÁN OBCE OPATOVCE NAD NITROU

ÚPLNÉ ZNENIE VRÁTANE ZMIEN A DOPLNKOV č.1 a 2 - NÁVRH

OBSAH VÝKRESU : OCHRANA PRÍRODY A TVORBA KRAJINY