


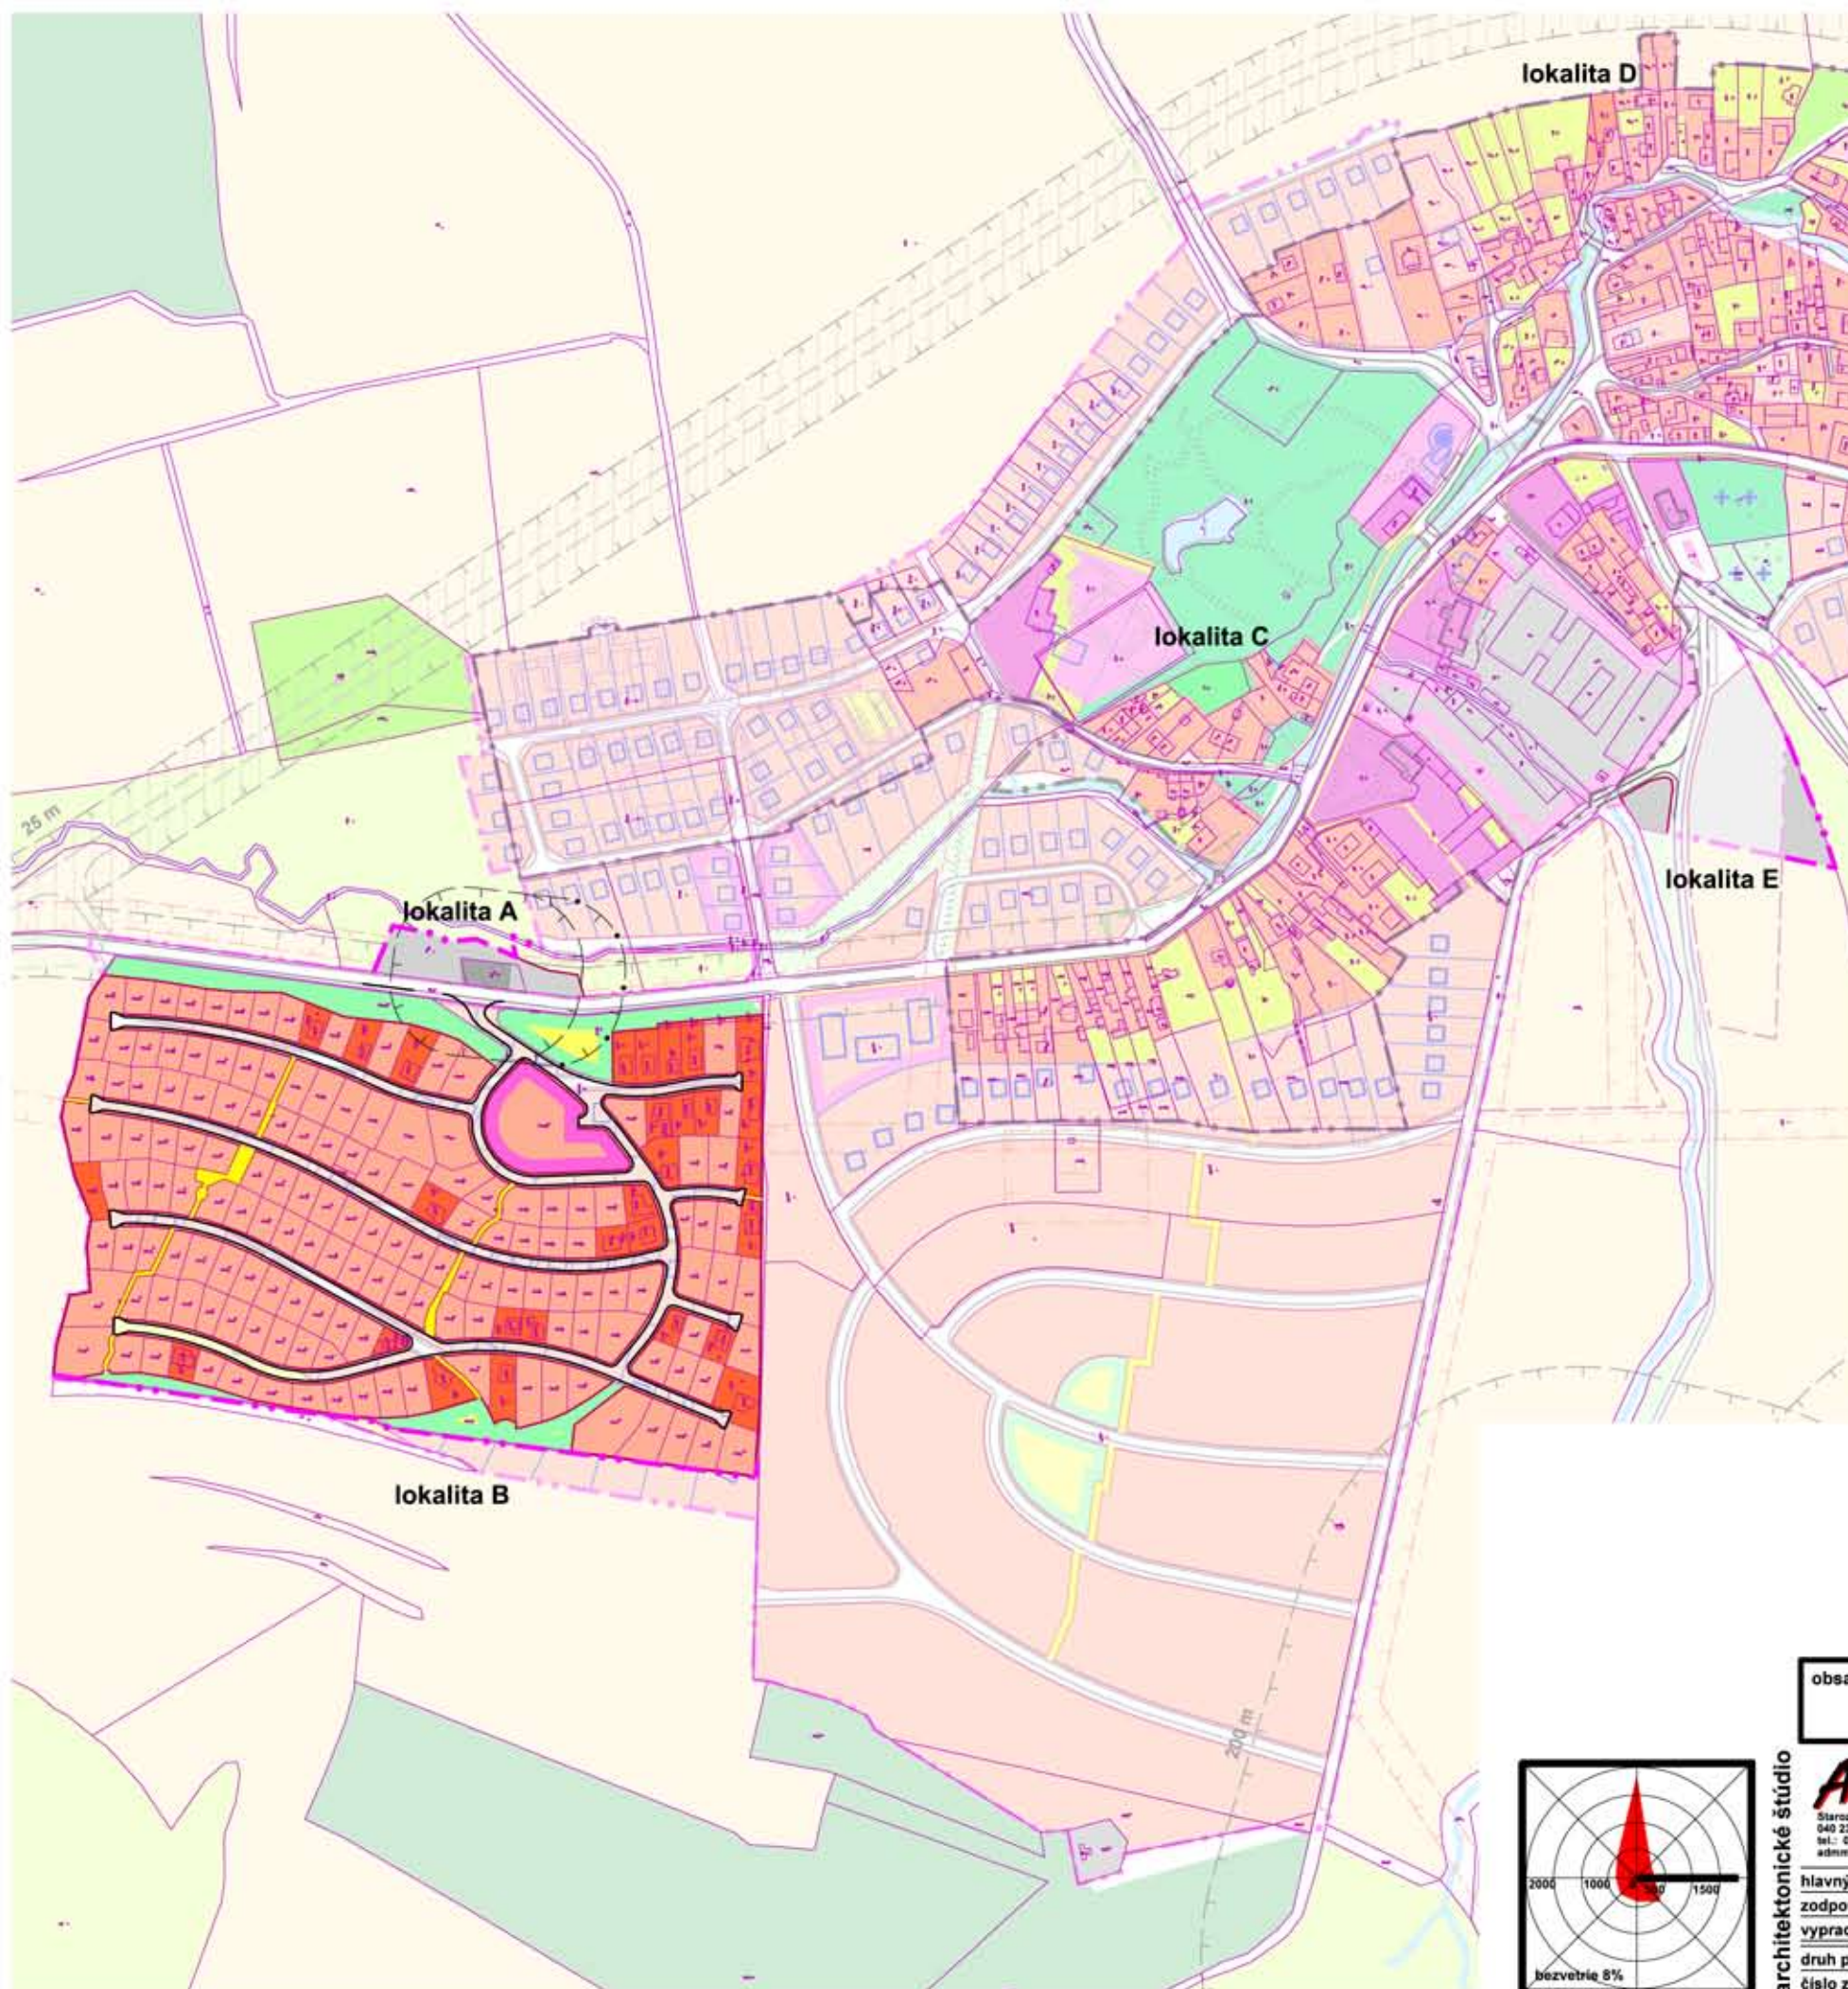


stav	návrh	
		hranica zastavaného územia sídla
		hranica funkčnej plochy zástavby
		ochranné pásmo ČOV
		obytné územie
		polyfunkčné plochy občianskej vybavenosti a obytného územia
		polyfunkčné plochy verejnej zelene a športu
		územie výroby a skladového hospodárstva a zariadení technickej infraštruktúry
		plochy verejnej zelene
		cestné komunikácie
		hlavné pešie trasy

schválené OZ dňa:
č. uznesenia:
č. VZN:

PhDr. Mgr. Peter Bendík
starosta obce

obsah výkresu	KOMPLEXNÝ URBANISTICKÝ NÁVRH KATASTRÁLNEHO ÚZEMIA	mierka	1:5 000
názov dokumentácie	lokality A,B,C,D,E	číslo výkresu	
	Zmeny a doplnky č.2 ÚPN-O VLKOVÁ		
hlavný riešiteľ / autor	Ing.arch. Dušan Marek		
zodpovedný projektant	Ing.arch. Dušan Marek		
vypracoval	Ing.arch. Jakub Marek, Ing. Alžbeta Mareková		
druh projektu	ÚPD	formát	2xA4
číslo zákazky	2018-02	dátum	2018

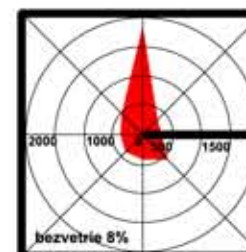

architektonické štúdio
ADM
Starozagorská ul.11
040 23 Košice
tel.: 0906 852932
adm@adm.sk

10a