


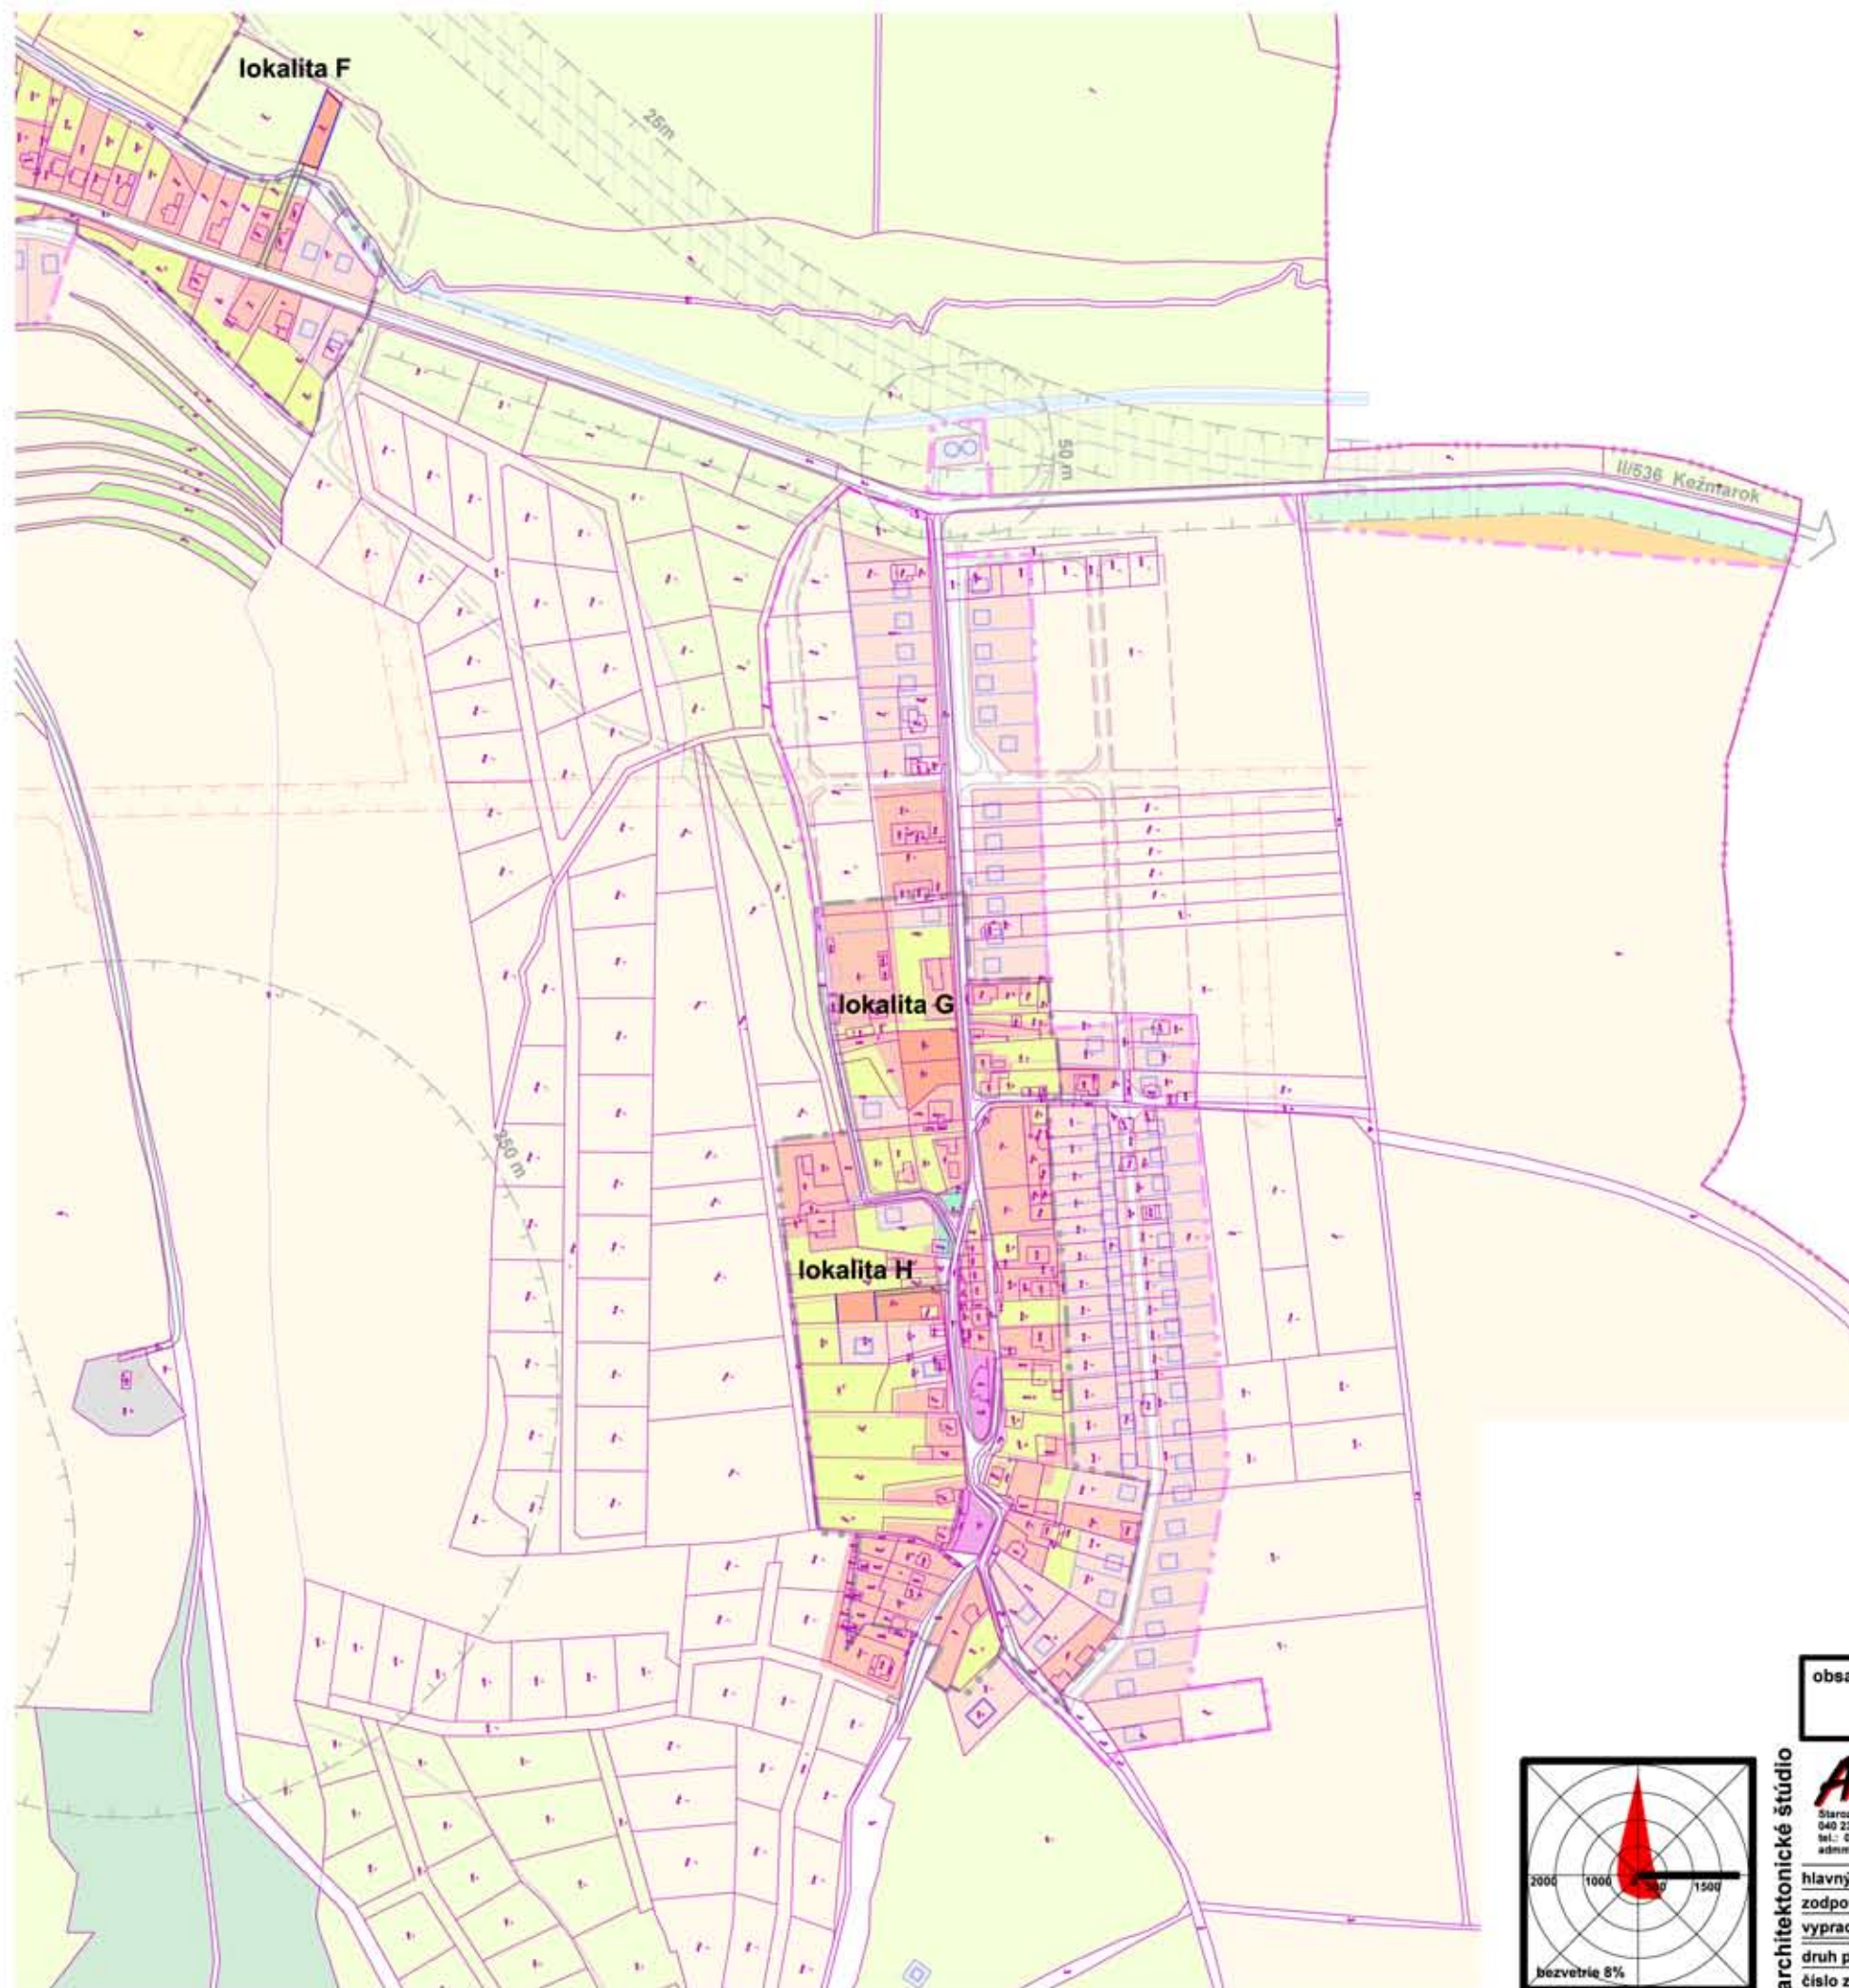

- návrh
- smerná hranica členenia parcely
 - hranica funkčnej plochy zástavby
 - obytné územie
 - účelové komunikácie

schválené OZ dňa:
č. uznesenia:
č. VZN:

PhDr. Mgr. Peter Bendík
starosta obce

obsah výkresu

**KOMPLEXNÝ URBANISTICKÝ
NÁVRH KATASTRÁLNEHO ÚZEMIA**

mierka
1:5 000


názov dokumentácie

lokality F,G,H

Zmeny a doplnky č.2 ÚPN-O VLKOVÁ

číslo výkresu

10b

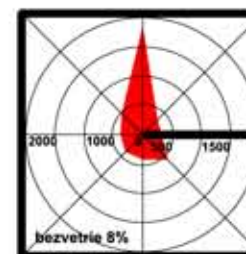

architektonické štúdio

ADM
Starozagorská ul.11
040 23 Košice
tel.: 0906 852932
adm@adm.sk

hlavný riešiteľ / autor	Ing.arch. Dušan Marek
zodpovedný projektant	Ing.arch. Dušan Marek
vypracoval	Ing.arch. Jakub Marek, Ing. Alžbeta Mareková
druh projektu	ÚPD
formát	2xA4
číslo zákazky	2018-02
dátum	2018