

VEĽKÉ KAPUŠANY

ÚZEMNÝ PLÁN MESTA


ZMENY A DOPLNKY č.2

NÁVRH TECHNICKÉHO VYBAVENIA
VODNÉ HOSPODÁRSTVO


NÁVRH

LEGENDA

slav	návrh	
		KTASTRÁLNA HRANICA
		NAVRHOVANÉ FUNKČNÉ PLOCHY
		PLOCHY VODOHOSPODÁRSKÝCH STAVIEB
TECHNICKÁ INFRAŠTRUKTÚRA		
		ROZVODNÉ VODOVODNÉ POTRUBIE
		KANALIZAČNÝ ZBERAČ
		PODZEMNÝ VODOJEM
		PORADOVÉ ČÍSLO LOKALITY Zač č.2

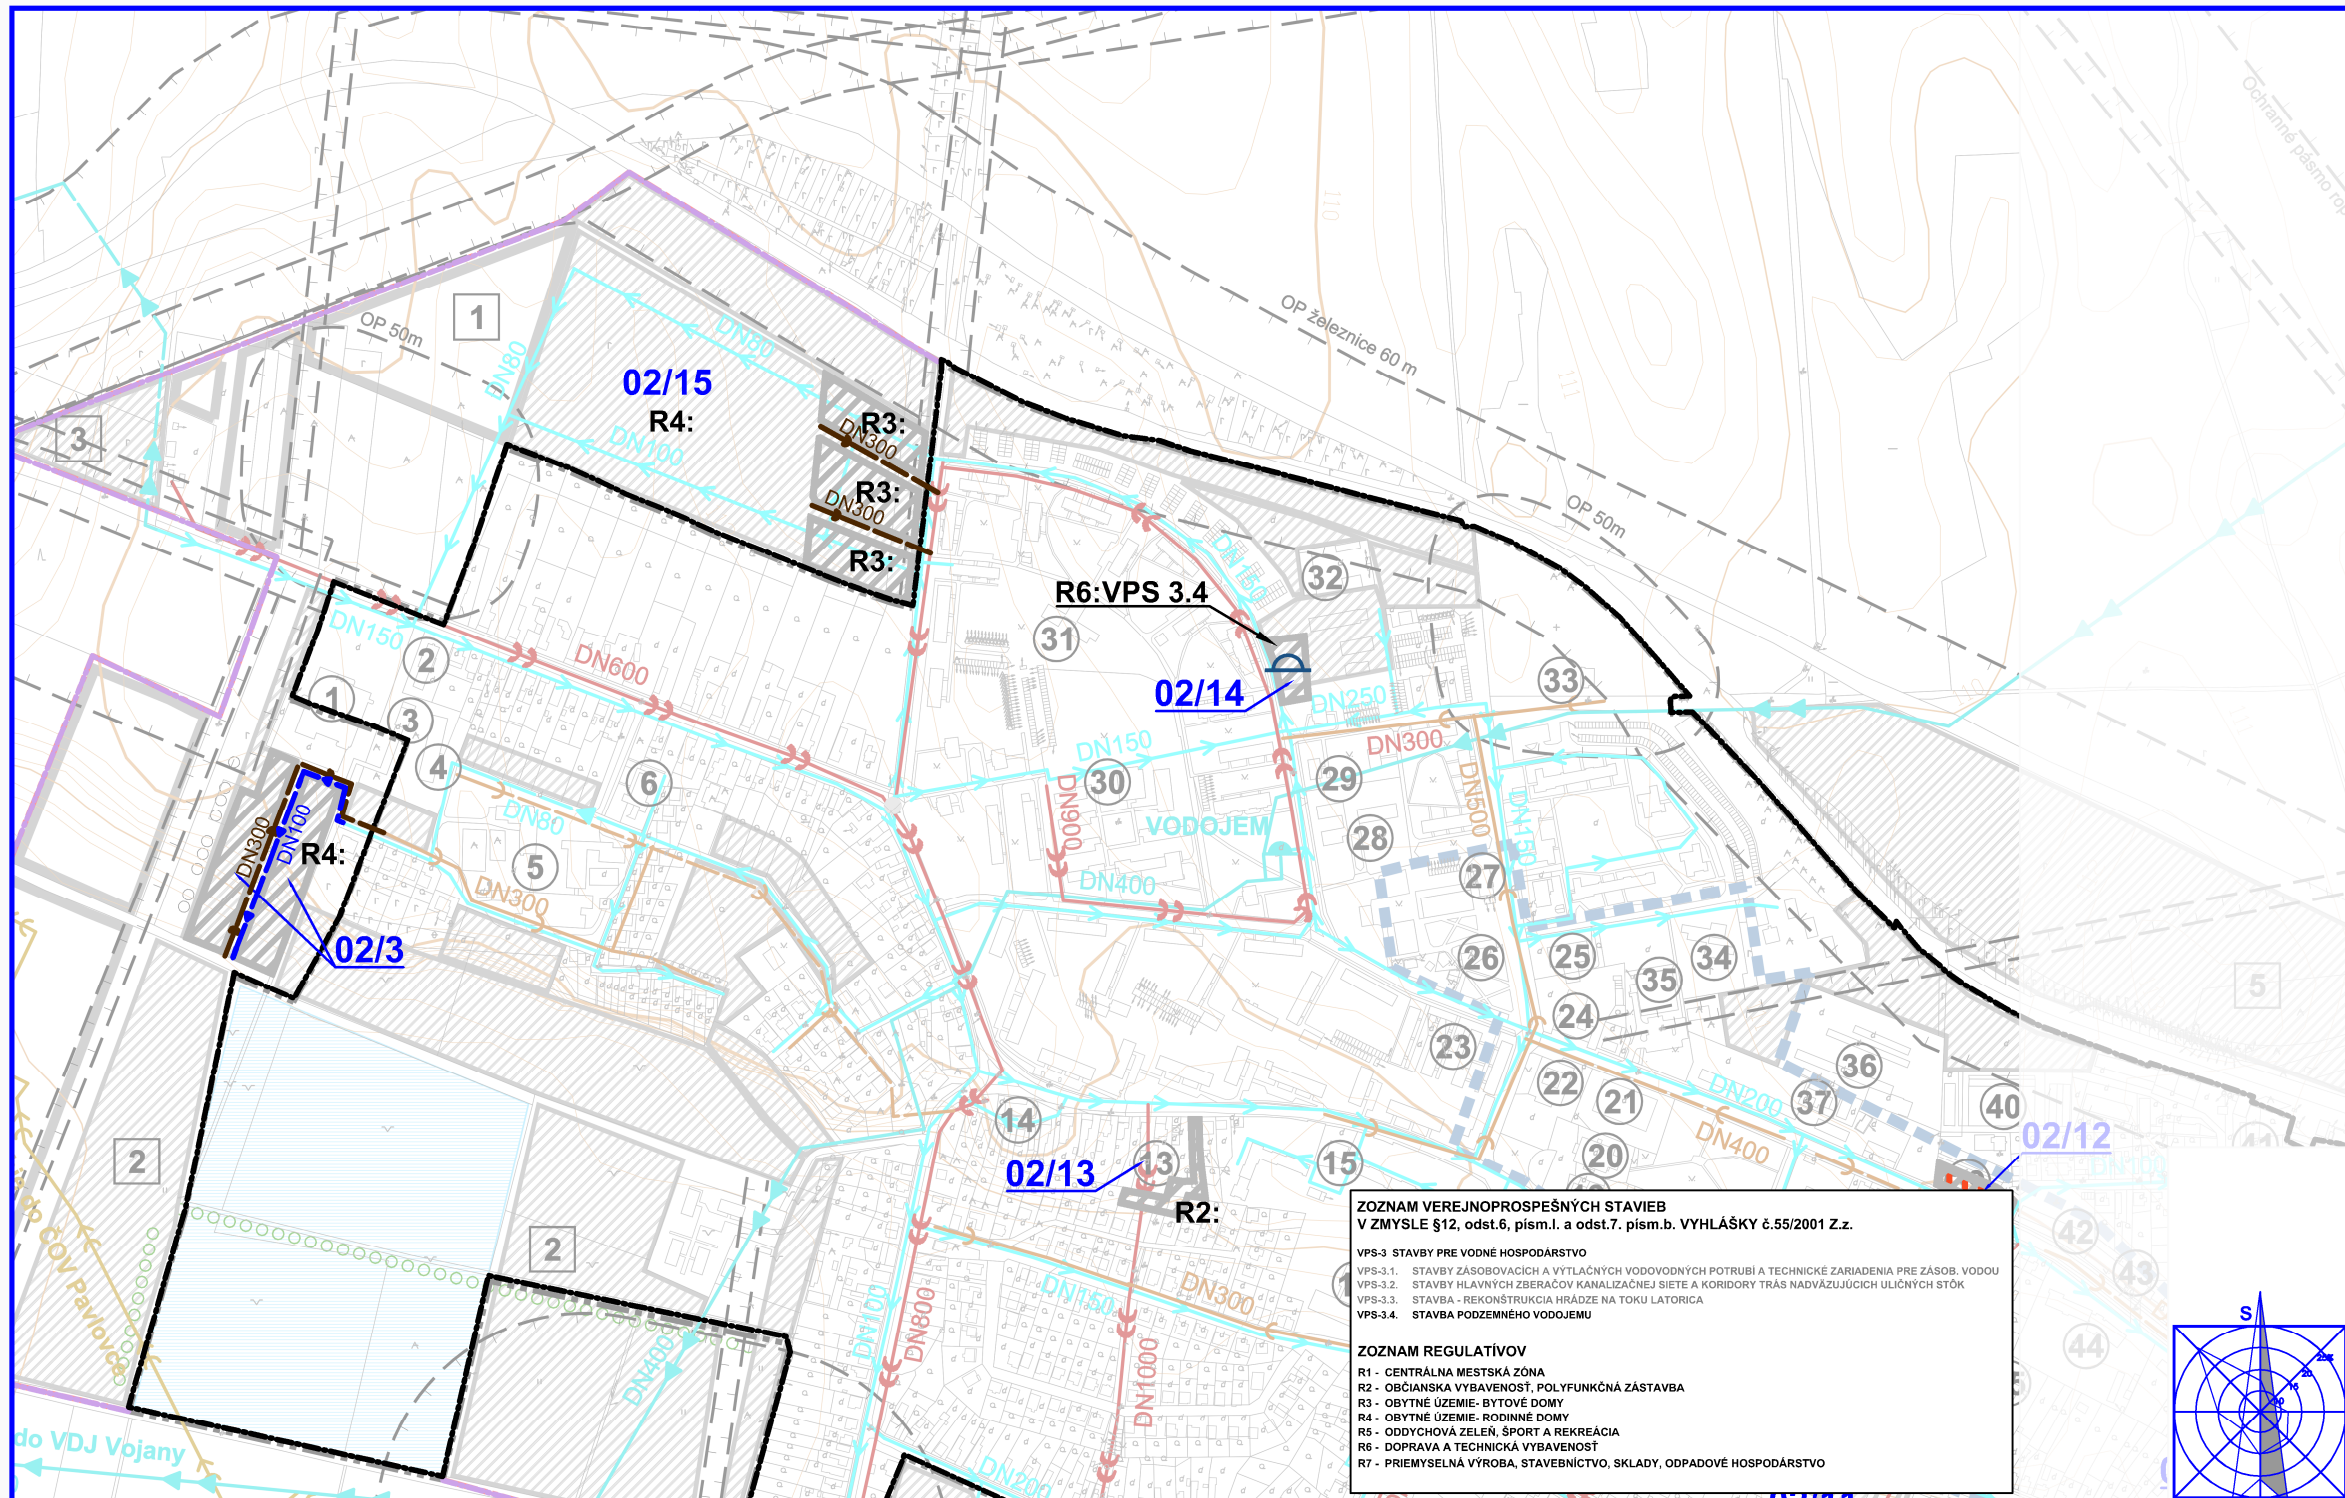

Zoznam verejnoprospešných stavieb V Zmysle §12, odst.6, písm.l. a odst.7. písm.b. VYHLÁŠKY č.55/2001 Z.z.	
VPS-3 STAVBY PRE VODNÉ HOSPODÁRSTVO	
VPS-3.1.	STAVBY ZASOBOVACÍCH A VYTŇACNÝCH VODOVODNÝCH POTRUBÍ A TECHNICKÉ ZARIADENIA PRE ZÁSOB. VODOU
VPS-3.2.	STAVBY HLAVNÝCH ZBERAČOV KANALIZAČNEJ SIETE A KORIDORY TRÁS NADVÁŽUJÚCICH ULIČNÝCH STÔK
VPS-3.3.	STAVBA - REKONŠTRUKCIA HRADZE NA TOKU LATORICA
VPS-3.4.	STAVBA PODZEMNÉHO VODOJEMU
Zoznam regulatívov	
R1 -	CENTRÁLNA MESTSKÁ ZÓNA
R2 -	OBČIANSKA VYBAVENOSŤ, POLYFUNKČNÁ ZÁSTAVBA
R3 -	OBYTNÉ ÚZEMIE - BYTOVÉ DOMY
R4 -	OBYTNÉ ÚZEMIE - RODINNÉ DOMY
R5 -	ODDYCHOVÁ ZELEN, ŠPORT A REKREÁCIA
R6 -	DOPRAVA A TECHNICKÁ VYBAVENOSŤ
R7 -	PRIEMYSELNÁ VÝROBA, STAVEBNÍCTVO, SKLADY, ODPADOVÉ HOSPODÁRSTVO

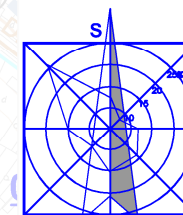

ÚZEMNÝ PLÁN MESTA VEĽKÉ KAPUŠANY

ZMENY A DOPLNKY č.2

Obstarávateľ:	MESTO VEĽKÉ KAPUŠANY	BOSKOV s.r.o. agencia na riadenie www.boskov.sk
Odborná spôsobilá osoba pre obstarávanie ÚP:	Ing. Monika BAJUŽIKOVÁ	
Architekt ÚP:	Ing. Arch. Marianna BOŠKOVÁ	
Časť:	NÁVRH	Zak. číslo: 201800116
Názov výkresu:	NÁVRH TECHNICKÉHO VYBAVENIA VODNÉ HOSPODÁRSTVO	Dátum: 10/2018
		Mierka: 1:5000
		Čís. výkresu: 05/a