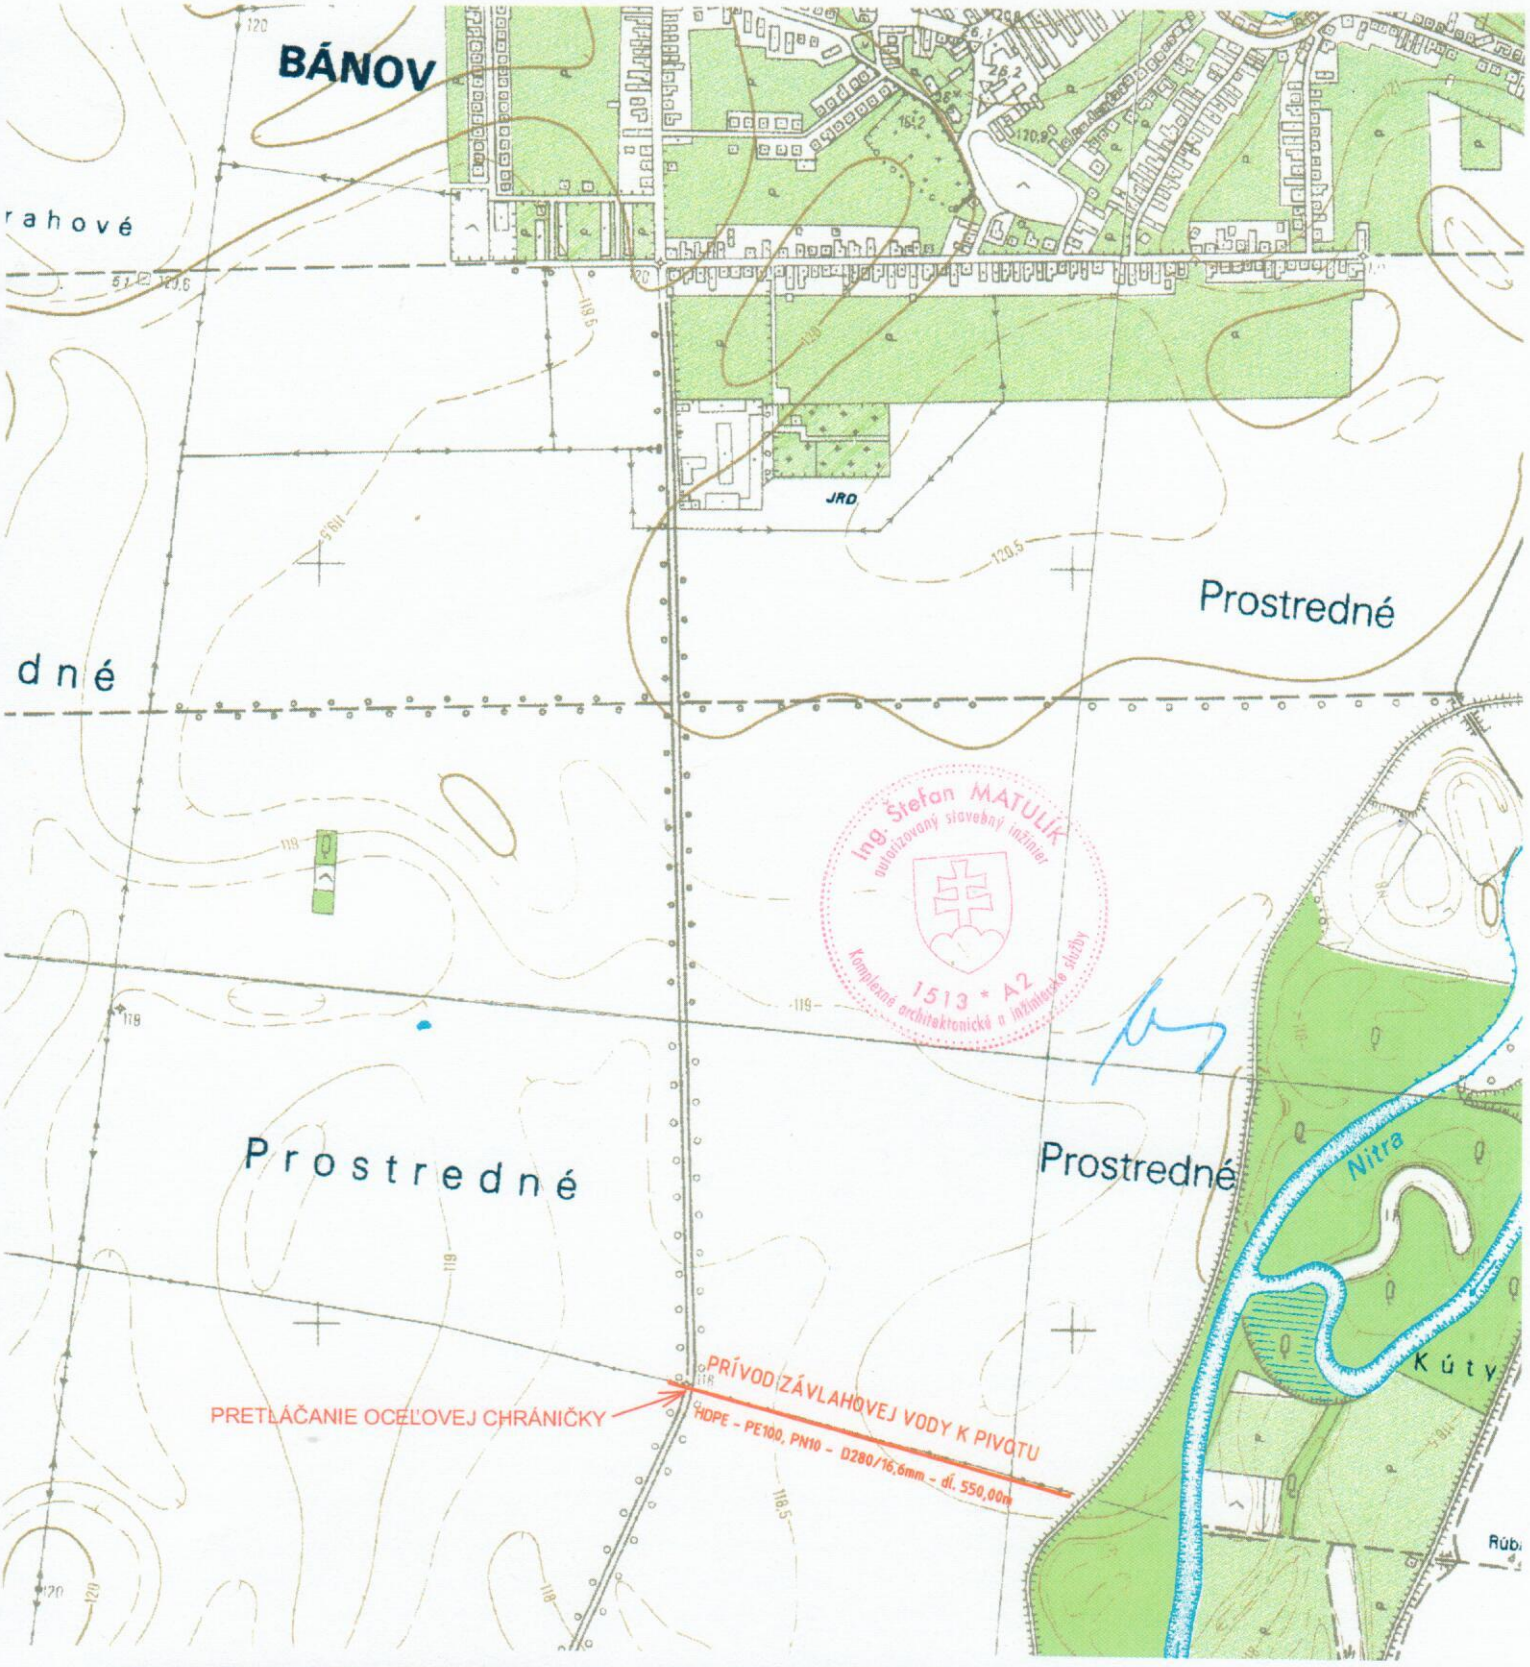


VEDÚCI PROJEKTANT: ING. ŠTEFAN MATULÍK	**AGROPROJEKT Nitra s.r.o.**
VYPRACOVAL: ING. CTIBOR BAJLA	
INVESTOR: POLNOHOSPODÁR NOVÉ ZÁMKY a.s., KOMJATICKÁ 67, 940 85 NOVÉ ZÁMKY	
MIESTO STAVBY: K.Ú. NOVÉ ZÁMKY	
OKRES, KRAJ: NOVÉ ZÁMKY, NITRIANSKY SAMOSPRÁVNY KRAJ	**Chrenovská 32, 949 01 Nitra**
NÁZOV STAVBY: **PRÍVOD ZÁVLAHOVEJ VODY K PIVOTU**	STUPEŇ PD: DSP
	FORMÁT: 1 x A4
	DÁTUM: 08/2018
	MIERKA: 1:10000
OBSAH: **PREHĽADNÁ SITUÁCIA**	Č. VÝKRESU: **2**