


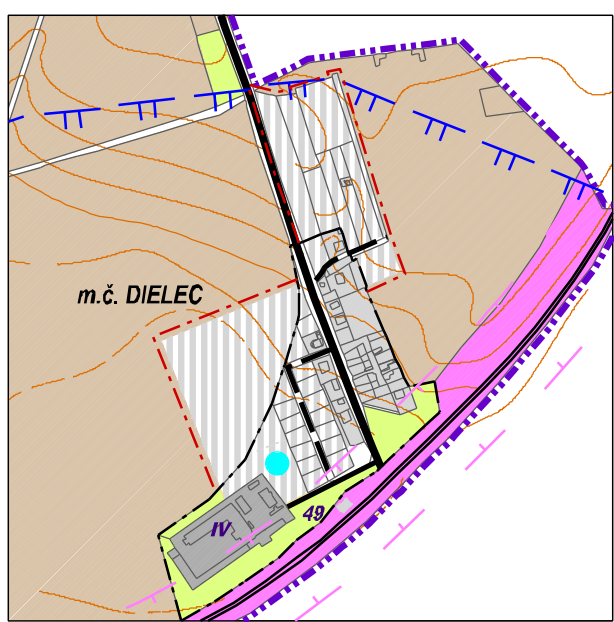

- I** AGROPODNIK AFG TURČANSKE TEPLICE, HOSPODÁRSKY DVOR TURAJ
- II** TEAM INDUSTRIES
- III** AGROMARKO s.r.o. (ZBERNE STREDISKO PRE HD)
- IV** OSIVO s.s. (SKLADY)
- V** CHYZBET
- VI** STATON s.r.o.
- VII** DREVONA
- VIII** TLAČIARĽ P+V, GRAFICKÉ ŠTÚDIO
- IX** KOVOSTROU

[illegible]

HLAVNÝ RIEŠITEĽ: ING. ARCH. PETER NEZVAL		ARCHITEKTONICKÉ AUT.
ZODP. PROJEKTANT: ING. ARCH. PETER NEZVAL	OSTĚLEROV	
VÝRABCA: ANNA VALAHOVÁ	ING. ARCH. PETER NEZVAL	
MESTO TURANY	AUTORIZOVANÝ ARCHITEKT	
ZÁST. OBSTARÁVATEĽA: ING. ARCH. JÁN BURJAN	M. ŠINKŠEHO 7, 010 10 TURANY	
	TEL. FAX: 044 700 155	
NÁZOV: ÚZEMNÝ PLÁN MESTA TURANY	STUPEŇ: KONCEPT RIEŠENIA	
	MIERKA: 1:110 000	
OBŠAH: VÝKRES OCHRANY PRÍRODY A TVORBY KRAJINY	FORMÁT: DÁTUM: 04.02.07	
A PRIRODY, VŔATANE PRVKOV ÚSES	PROF.: Č. V.:	
(v rozsahu katastrálneho územia)	Z. Č.: 06	