


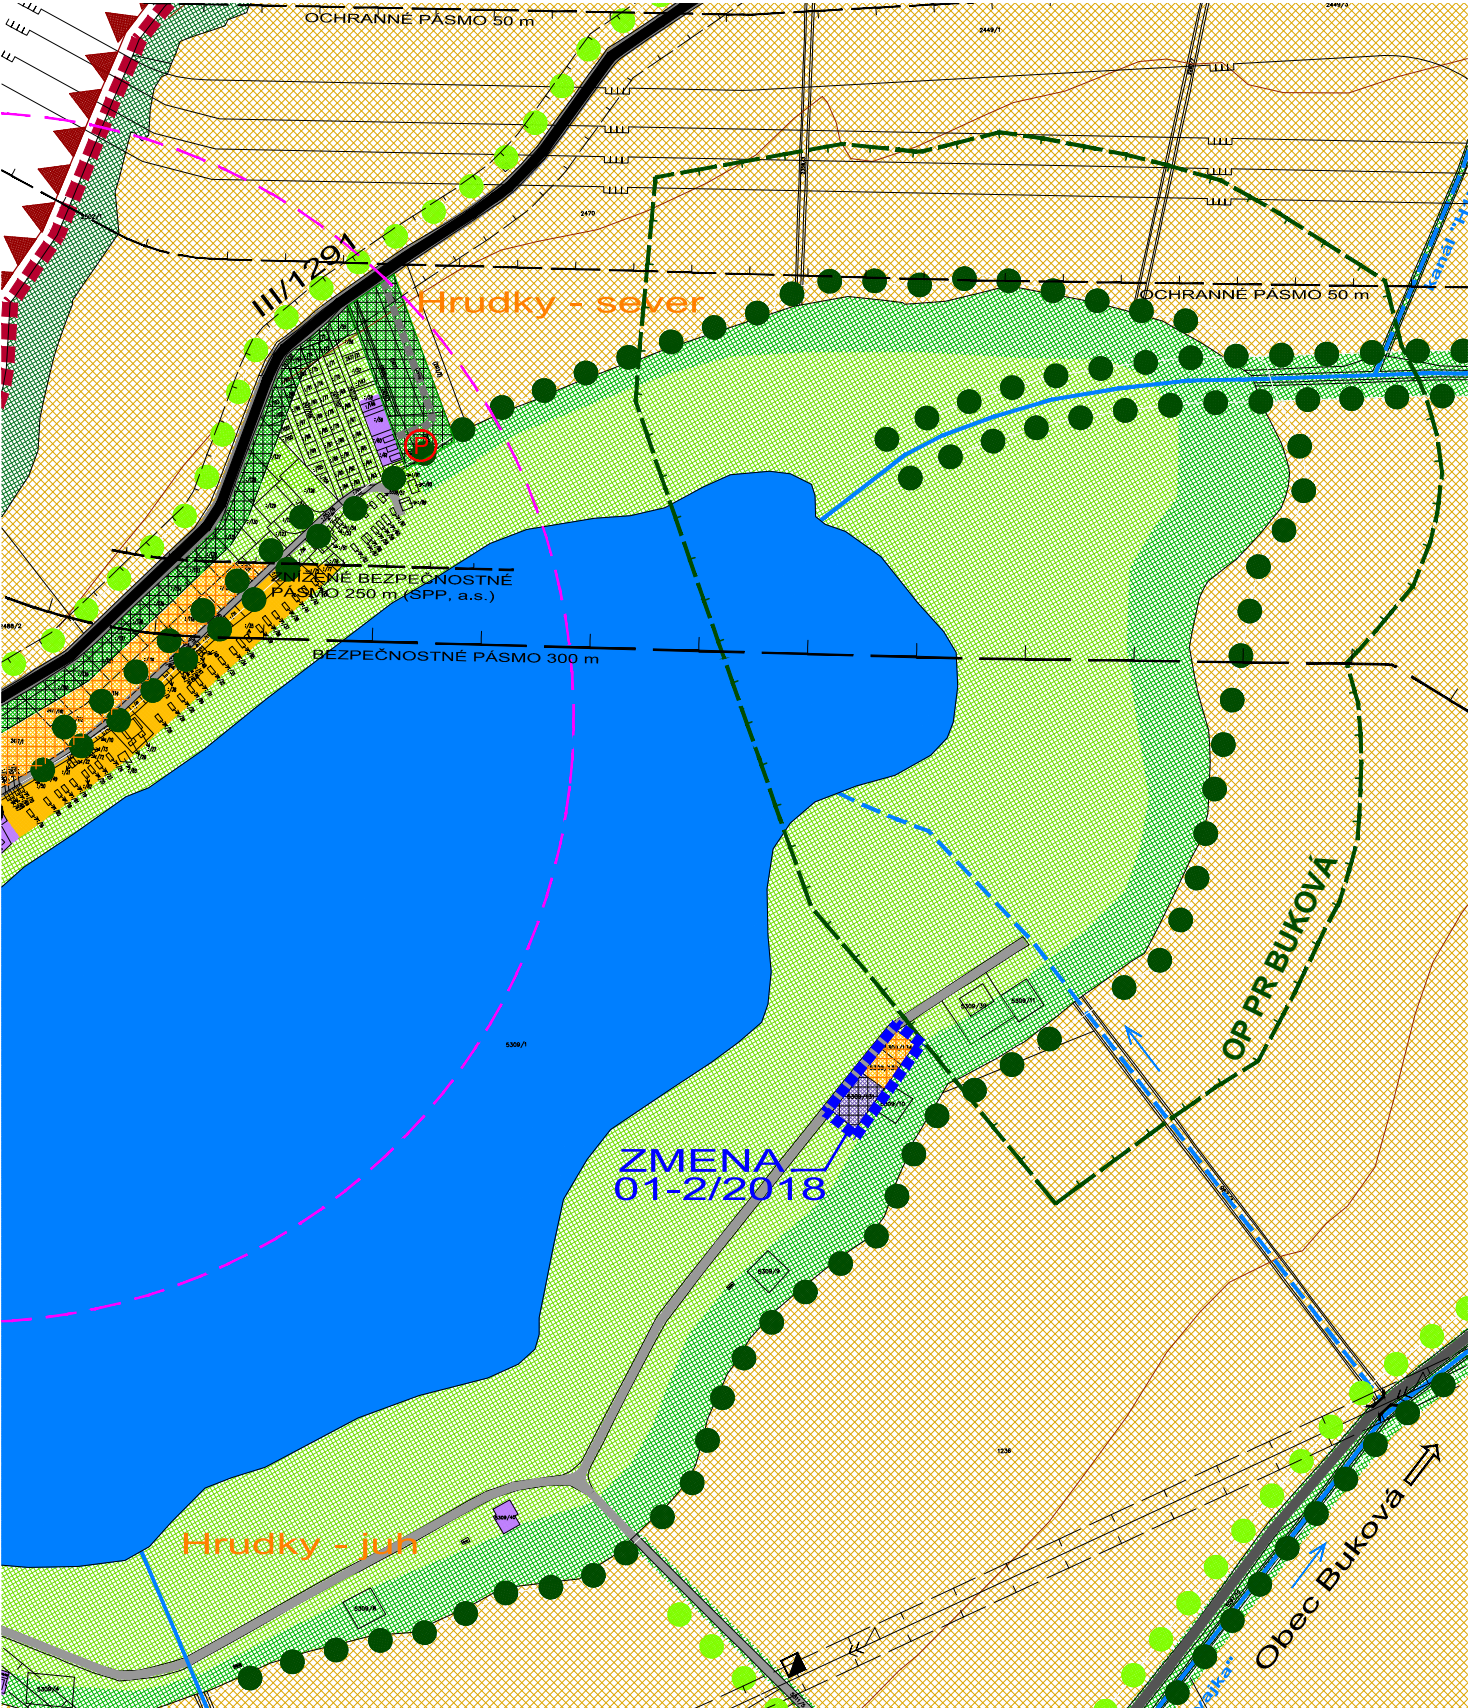

ZMENY A DOPLNKY 01-2/2018 - NÁVRH SEA
ÚZEMNÝ PLÁN OBCE
BUKOVÁ

KOMPLEXNÝ VÝKRES
PRIESTOROVÉHO USPORIADANIA A
FUNKČNÉHO VYUŽÍVANIA ÚZEMIA

OBJEDNÁVATEĽ: OBEC BUKOVÁ
HLAVNÝ RIEŠITEĽ: ING. ARCH. EVA KRUPOVÁ
SPRACOVANÉ: JÚN, 2018

LEGENDA :

STAV	NÁVRH	NÁVRH ZaD 01-2/2018	VÝHLAD	
				HRANICA OKRESOV
				HRANICA KATASTRÁLNEHO ÚZEMIA
				HRANICA ZASTAVANÉHO ÚZEMIA
				PLOCHY NÍZKOPODLAŽNEJ BYTOVEJ ZÁSTAVBY- RODINNÉ DOMY
				PLOCHY FUNKČNE ZMIEŠANÉ - RODINNÉ DOMY A REKREÁCIA
				PLOCHY FUNKČNE ZMIEŠANÉ - RODINNÉ DOMY A SLUŽBY
				PLOCHY VIACPODLAŽNEJ BYTOVEJ ZÁSTAVBY - BYTOVÉ DOMY
				PLOCHY CELOOBECNEJ NEKOMERČNEJ VYBAVENOSTI A SLUŽIEB
				PLOCHY CELOOBECNEJ KOMERČNEJ VYBAVENOSTI A SLUŽIEB
				PLOCHY A OBJEKTY NEPOĽNOHOSPODÁRSKEJ VÝROBY
				PLOCHY FUNKČNE ZMIEŠANÉ - NEPOĽNOHOSPODÁRSKEJ VÝROBY A SLUŽIEB
				PLOCHY POĽNOHOSPODÁRSKEJ VÝROBY
				PLOCHY AREÁLU ZBERNÉHO DVORU ODPADOV
				PLOCHY AREÁLU KOMPOSTOVISKA
				PLOCHY AREÁLOV TECHNICKEJ VYBAVENOSTI
				PLOCHY ŠPORTU, TELOVÝCHOVY A VOĽNÉHO ČASU
				PLOCHY REKREAČNÝCH AREÁLOV
				PLOCHY INDIVIDUÁLNEJ REKREÁCIE (REKREAČNÉ CHATY A CHALUPY)
				PLOCHY INDIVIDUÁLNEJ REKREÁCIE (HOSPODÁRSKE USADLOSTI)
				PLOCHY VEREJNEJ ZELENÉ- CINTORÍNY
				PLOCHY IZOLAČNEJ ZELENÉ
				KRAJINNÁ LÍNIOVÁ ZELEŇ - LÍNIOVÁ ZELEŇ PÔDOOCHRANNÁ, ALEJE POZDĹŽ CIEST A VETROLAMY
				PLOCHY VEREJNEJ ZELENÉ - CINTORÍNY
				PLOCHY VEREJNEJ ZELENÉ - SÚVISLEJ A ROZPTÝLENEJ (PLOCHY PRE NÁHRADNÚ VÝSADBU ZELENÉ)

ZMENY A DOPLNKY 01-2/2018 - NÁVRH SEA
ÚZEMNÝ PLÁN OBCE
BUKOVÁ

KOMPLEXNÝ VÝKRES
PRIESTOROVÉHO USPORIADANIA A
FUNKČNÉHO VYUŽÍVANIA ÚZEMIA

OBJEDNÁVATEĽ: OBEC BUKOVÁ
HLAVNÝ RIEŠITEĽ: ING. ARCH. EVA KRUPOVÁ
SPRACOVANÉ: JÚN, 2018

LEGENDA :

STAV	NÁVRH	VÝHLAD	
			PLOCHY KRAJINNEJ ZELENÉ - NELESNÉ DREVINNÉ PORASTY
			PLOCHY KRAJINNEJ ZELENÉ - LESNÉ DREVINNÉ PORASTY
			PLOCHY ZELENÉ - TRVALÉ TRÁVNE PORASTY
			PLOCHY SÚROMNEJ ZELENÉ MIMO SÚVISLÚ ZÁSTAVBU - ZÁHRADY
			PLOCHY ORNEJ PÔDY
			VODNÉ TOKY
			VODNÉ PLOCHY
			CESTY III.TR.
			MIESTNE KOMUNIKÁCIE
			POLNÉ CESTY
			SMEROVANIE CIEST
			PARKOVISKÁ / ZASTÁVKY HD
			HRANICE OCHRANNÝCH PÁSIEM DOPR. A TECHNICKEJ INFRAŠTRUKTÚRY
			DETSKÉ IHRISKO
			KULTÚRNA PAMiatKA ZAPÍSANÁ V ÚZPF : 1 - Hrad Ostrý Kameň OBJEKT S HISTORICKOU A KULTÚRNOU HODNOTOU : 2 - Kostol Návštevy P. Márie 3 - Kaplnka Božského Srdca Ježišovho 4 - Socha sv. Vendelína 5 - Socha sv. Floriána 6 - Socha Panny Márie 6 - Socha Panny Márie 7 - Socha sv. Jána Nepomuckého 8 - Božia muka 9 - Kamenný kríž - hlavný cintorínsky kríž
			IZOCHRONY PEŠEJ DOSTUPNOSTI ZASTÁVOK HD
			HRANICA OCHRANNÉHO PÁSMU PR BUKOVÁ
			HRANICA CHRÁNENÉHO LOŽISKOVÉHO ÚZEMIA BUKOVÁ
			HRANICA CHKO MALÉ KARPATY
			VYSIELAČ ORANGE

ZMENY A DOPLNKY 01-2/2018 - NÁVRH SEA
ÚZEMNÝ PLÁN OBCE
BUKOVÁ

KOMPLEXNÝ VÝKRES
PRIESTOROVÉHO USPORIADANIA A
FUNKČNÉHO VYUŽÍVANIA ÚZEMIA

OBJEDNÁVATEĽ: OBEC BUKOVÁ
HLAVNÝ RIEŠITEĽ: ING. ARCH. EVA KRUPOVÁ
SPRACOVANÉ: JÚN, 2018