




ZMENY A DOPLNKY 01-2/2018 - NÁVRH SEA
ÚZEMNÝ PLÁN OBCE
BUKOVÁ

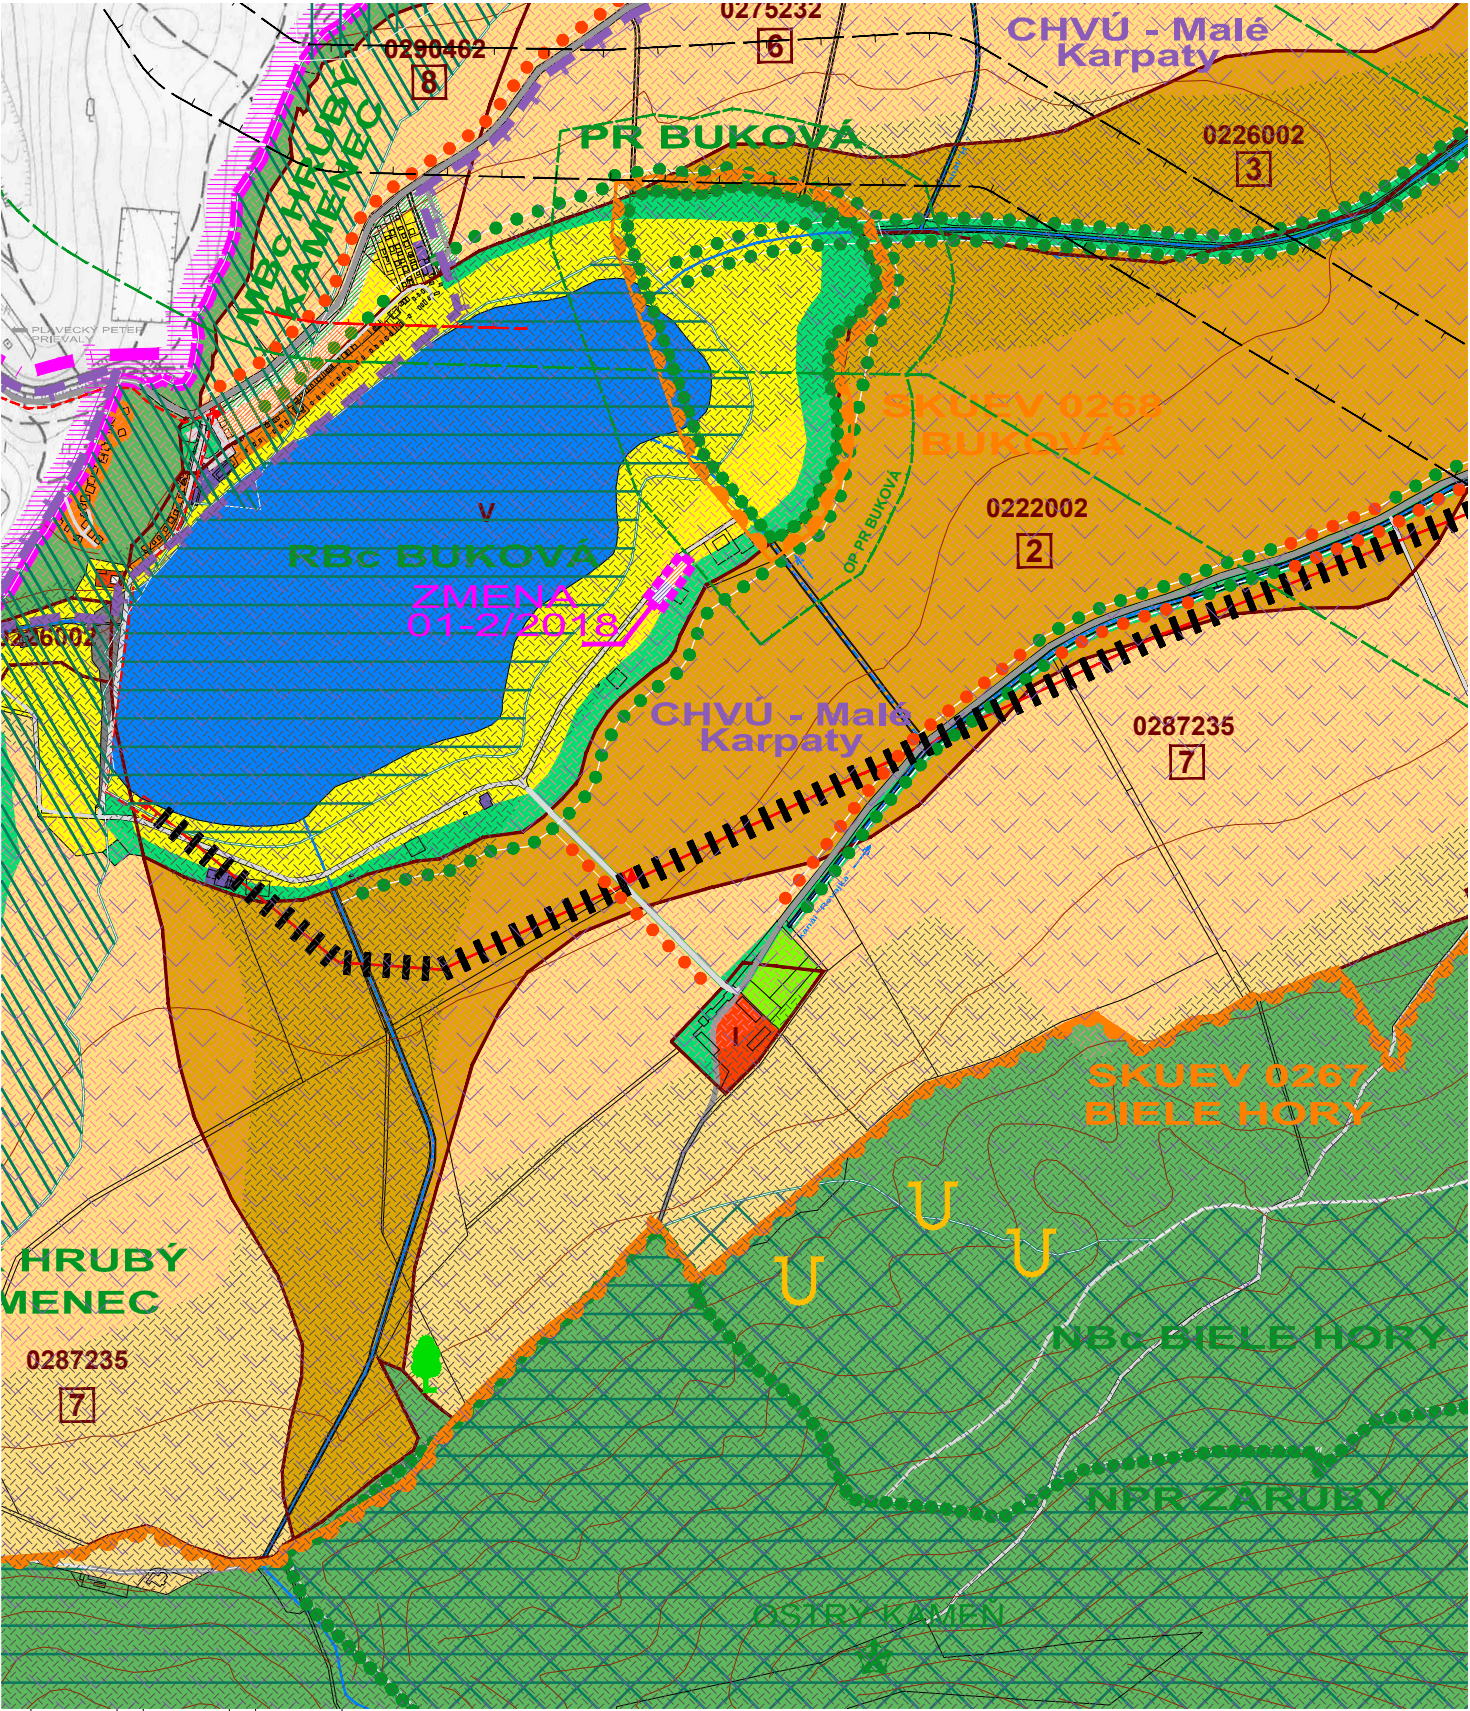

VÝKRES OCHRANY
PRÍRODY A TVORBY KRAJINY

OBJEDNÁVATEĽ: OBEC BUKOVÁ
HLAVNÝ RIEŠITEĽ: ING. ARCH. EVA KRUPOVÁ
SPRACOVANÉ: JÚN, 2018

SÚČASNÁ KRAJINNÁ ŠTRUKTÚRA:

STAV	NÁVRH	NÁVRH ZaD 01-2/2018		STAV	NÁVRH	
			HRANICA KATASTRÁLNEHO ÚZEMIA			VÝZNAMNÉ PRVKY Z HLADISKA HISTÓRIE - HISTORICKÉ JAMY (ZBOŽNÉ JAMY)
			HRANICE KATASTRÁLNYCH ÚZEMÍ SUSEDNÝCH OBCÍ			VÝZNAMÉ KRAJINÁRSKE PRVKY - REMÍZKA BREZINY - BREST HRABOLISTÝ, JASEŇ ŠTIHLÝ
			HRANICA ZASTAVANÉHO ÚZEMIA OBCE K 1. 1. 1990			VÝZNAMÉ KRAJINÁRSKE PRVKY - LIPINY HÁJOVNÁ - LIPA MALOLISTÁ
			HRANICA CHKO MALÉ KARPATY			
			HRANICA ÚEV			
			HRANICA MALOPLOŠNÝCH CHRÁNENÝCH ÚZEMÍ			
			HRANICA MALOPLOŠNÝCH CHRÁNENÝCH ÚZEMÍ (MIMO k.ú.)			
			LESY HOSPODÁRSKE			
			NELESNÁ DREVINOVÁ VEGETÁCIA			
			TRVALÉ TRÁVNE PORASTY			
			ZASTAVANÉ PLOCHY BÝVANIA - RODINNÉ DOMY			
			ZASTAVANÉ PLOCHY BÝVANIA - RODINNÉ DOMY A REKREÁCIA			
			ZASTAVANÉ PLOCHY BÝVANIA - BYTOVÉ DOMY			
			PLOCHY ŠPORTOVÝCH ZARIADENÍ A REKREÁCIE			
			PLOCHY OBČIANSKEJ VYBAVENOSTI			
			PLOCHY SLUŽIEB, SKLADOV A VÝROBY			
			ZÁHRADY			
			DOBÝVACÍ PRIESTOR			
			LÍNIOVÁ ZELEŇ			
			HRANICA BPEJ A JEJ ČÍSLO / SKUPINA			
			VODNÉ PLOCHY A TOKY			
			ŤAŽBA STAVEBNÉHO KAMEŇA			
			HOSPODÁRSKY DVOR			
			ORNÁ PÔDA 4 NAJLEPŠÍCH BPEJ			
			ORNÁ PÔDA OSTATNÝCH BPEJ			
			DOPRAVNÉ PLOCHY A KOMUNIKÁCIE			
			ODVODŇOVACIE KANÁLY			
			VODOJEM			

ZMENY A DOPLNKY 01-2/2018 - NÁVRH SEA
ÚZEMNÝ PLÁN OBCE
BUKOVÁ



VÝKRES OCHRANY
PRÍRODY A TVORBY KRAJINY

OBJEDNÁVATEĽ: OBEC BUKOVÁ
HLAVNÝ RIEŠITEĽ: ING. ARCH. EVA KRUPOVÁ
SPRACOVANÉ: JÚN, 2018

LEGENDA NÁVRH MÚSES

STAV	NÁVRH	NÁVRHY OCHRANNÉ
		HRANICA CHKO MALÉ KARPATY
		HRANICA MALOPLOŠNÝCH CHRÁNENÝCH ÚZEMÍ
		HRANICA MALOPLOŠNÝCH CHRÁNENÝCH ÚZEMÍ (MIMO k.ú.)
		HRANICA LOKALÍT EURÓPSKEHO VÝZNAMU
		HRANICA CHRÁNENÉHO VTÁČIEHO ÚZEMIA

STAV	NÁVRH	NÁVRHY PRVKOV ÚSES
		BIOCENTRUM NADREGIONÁLNEHO VÝZNAMU
		BIOCENTRUM REGIONÁLNEHO VÝZNAMU
		BIOCENTRUM MIESTNEHO VÝZNAMU
		BIOKORIDOR REGIONÁLNEHO VÝZNAMU
		BIOKORIDOR MIESTNEHO VÝZNAMU
		INTERAKČNÝ PRVOK LÍNIOVÝ

STAV	NÁVRH	EKOSTABILIZAČNÉ PLOCHY
		VEREJNÁ ZELEŇ, CINTORÍNY
		TRVALÉ TRÁVNE PORASTY
		LESNÉ PORASTY
		NELESNÁ DREVINOVÁ VEGETÁCIA
		VODNÉ PLOCHY A TOKY

STRESOVÉ FAKTORY

PRIMÁRNE	STAV	NÁVRH
		LESY HOSPODÁRSKE
		DOBÝVACÍ PRIESTOR
		ŤAŽBA STAVEBNÉHO KAMEŇA
		HOSPODÁRSKY DVOR
		PLOCHY REKREÁCIE
		DOPRAVNÉ PLOCHY A KOMUNIKÁCIE
		KORIDORY INŽINIERSKYCH SIETÍ

SEKUNDÁRNE	STAV	NÁVRH
		ÚZEMIE ZASIAHNUTÉ NADMERNÝM HLUKOM
		HRANICA ZASTAVANÉHO ÚZEMIA OBCE K 1. 1. 1990
		ÚZEMIE S NÍZKYM / STREDNÝM RADÓNOVÝM RIZIKOM

ZMENY A DOPLNKY 01-2/2018 - NÁVRH SEA
ÚZEMNÝ PLÁN OBCE
BUKOVÁ



VÝKRES OCHRANY
PRÍRODY A TVORBY KRAJINY

OBJEDNÁVATEĽ: OBEC BUKOVÁ
HLAVNÝ RIEŠITEĽ: ING. ARCH. EVA KRUPOVÁ
SPRACOVANÉ: JÚN, 2018