


SITUÁCIA

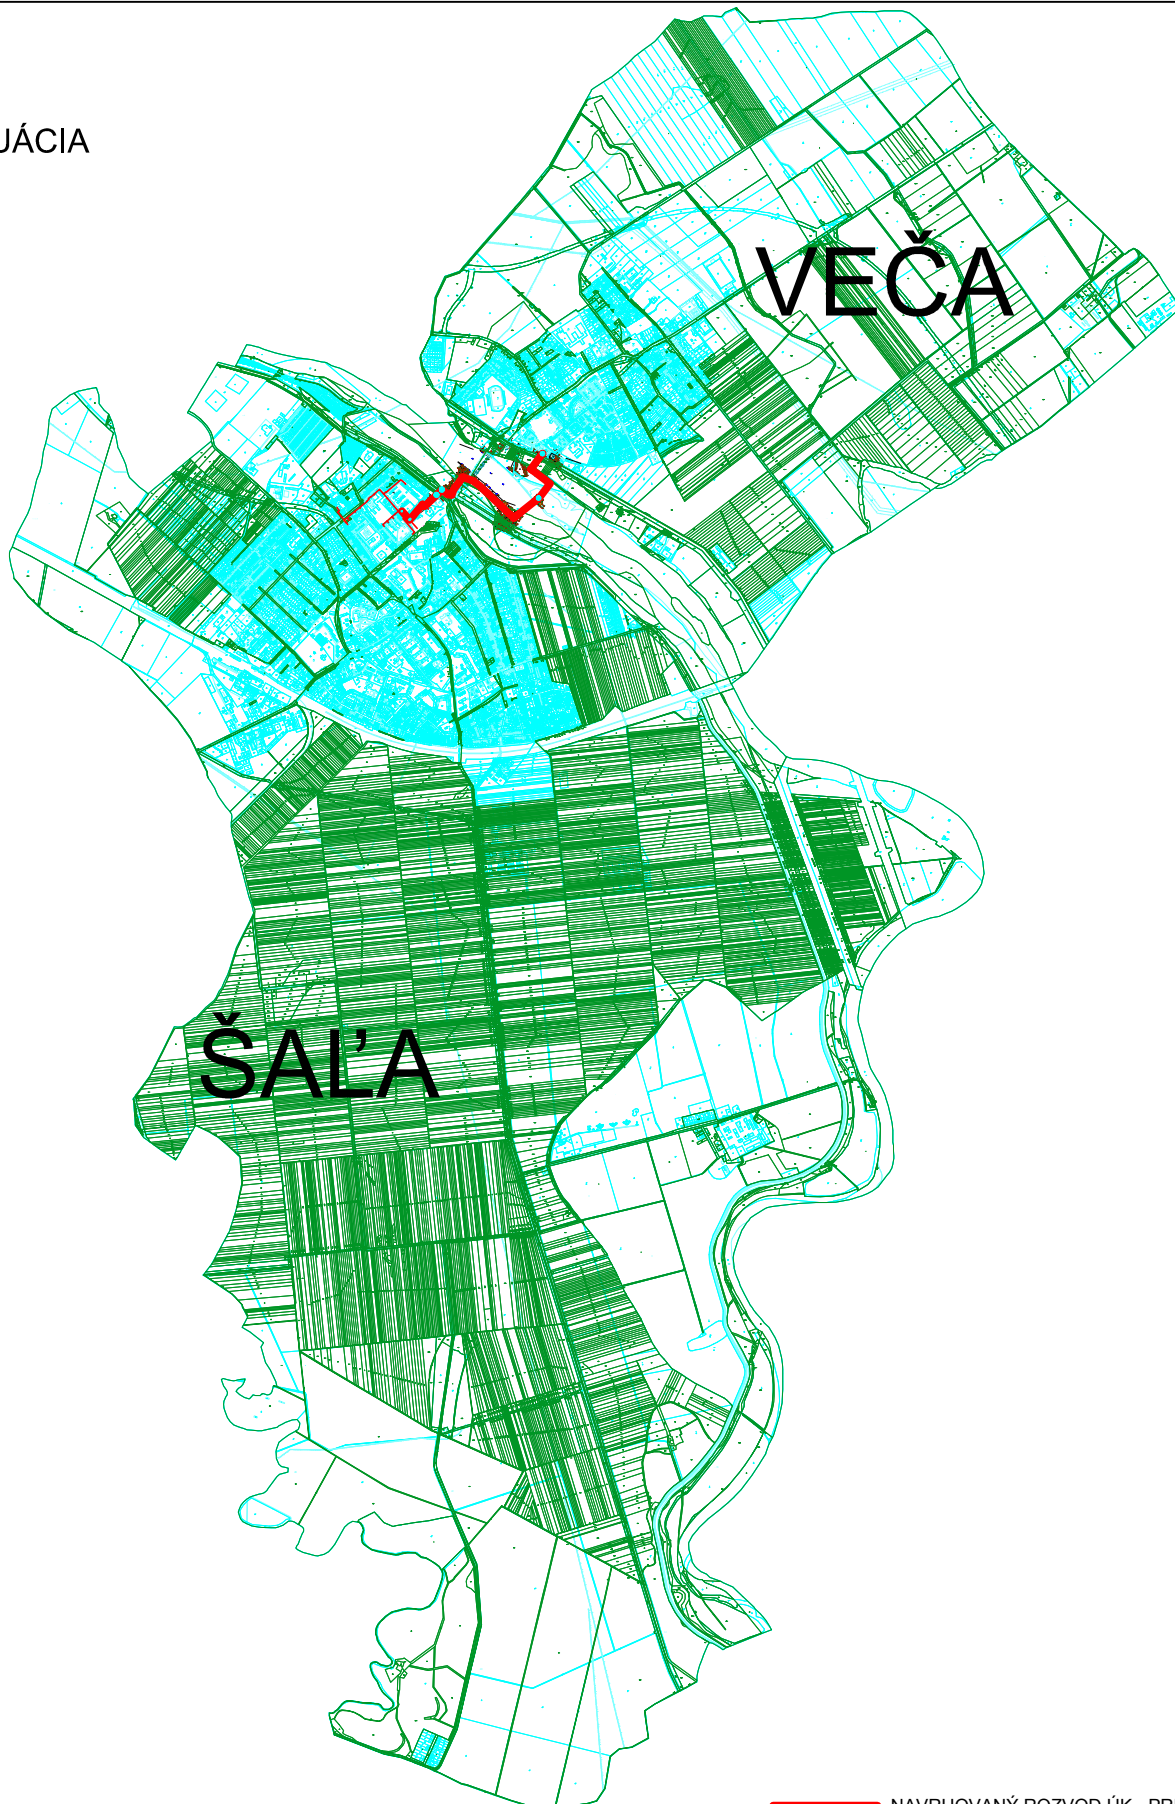

— NAVRHOVANÝ ROZVOD ÚK - PREPOJENIE

ZODP. PROJ.	VYPRACOVAL	KRESLIL	KONTROLOVAL	REKOTHERM, s.r.o. Vajslava ulica 2445/2 91701 TRNAVA	
ING. HORÁČEK	ING. HORÁČEK				
KRAJ: NITRIANSKY		OKRES: ŠAĽA	OBEC: ŠAĽA	FORMÁT	1A4
INVESTOR: MeT Šaľa, spol. s r.o.				DÁTUM	11-2018
NÁZOV AKCIE : TEPELNÉ PREPOJENIE CK31 - CK34, ŠAĽA				ÚČEL	
				ZÁK. ČÍSLO	
				ČASŤ :	
NÁZOV VÝKRESU : SITUÁCIA 1:50000				MIERKA :	POR. Č.
				1:50000	1