


Územný plán obce Spišská Teplica

Legenda


Technická infraštruktúra

— Splašková kanalizácia, návrh

× jav na zrušenie, na zrušenie/prekládku

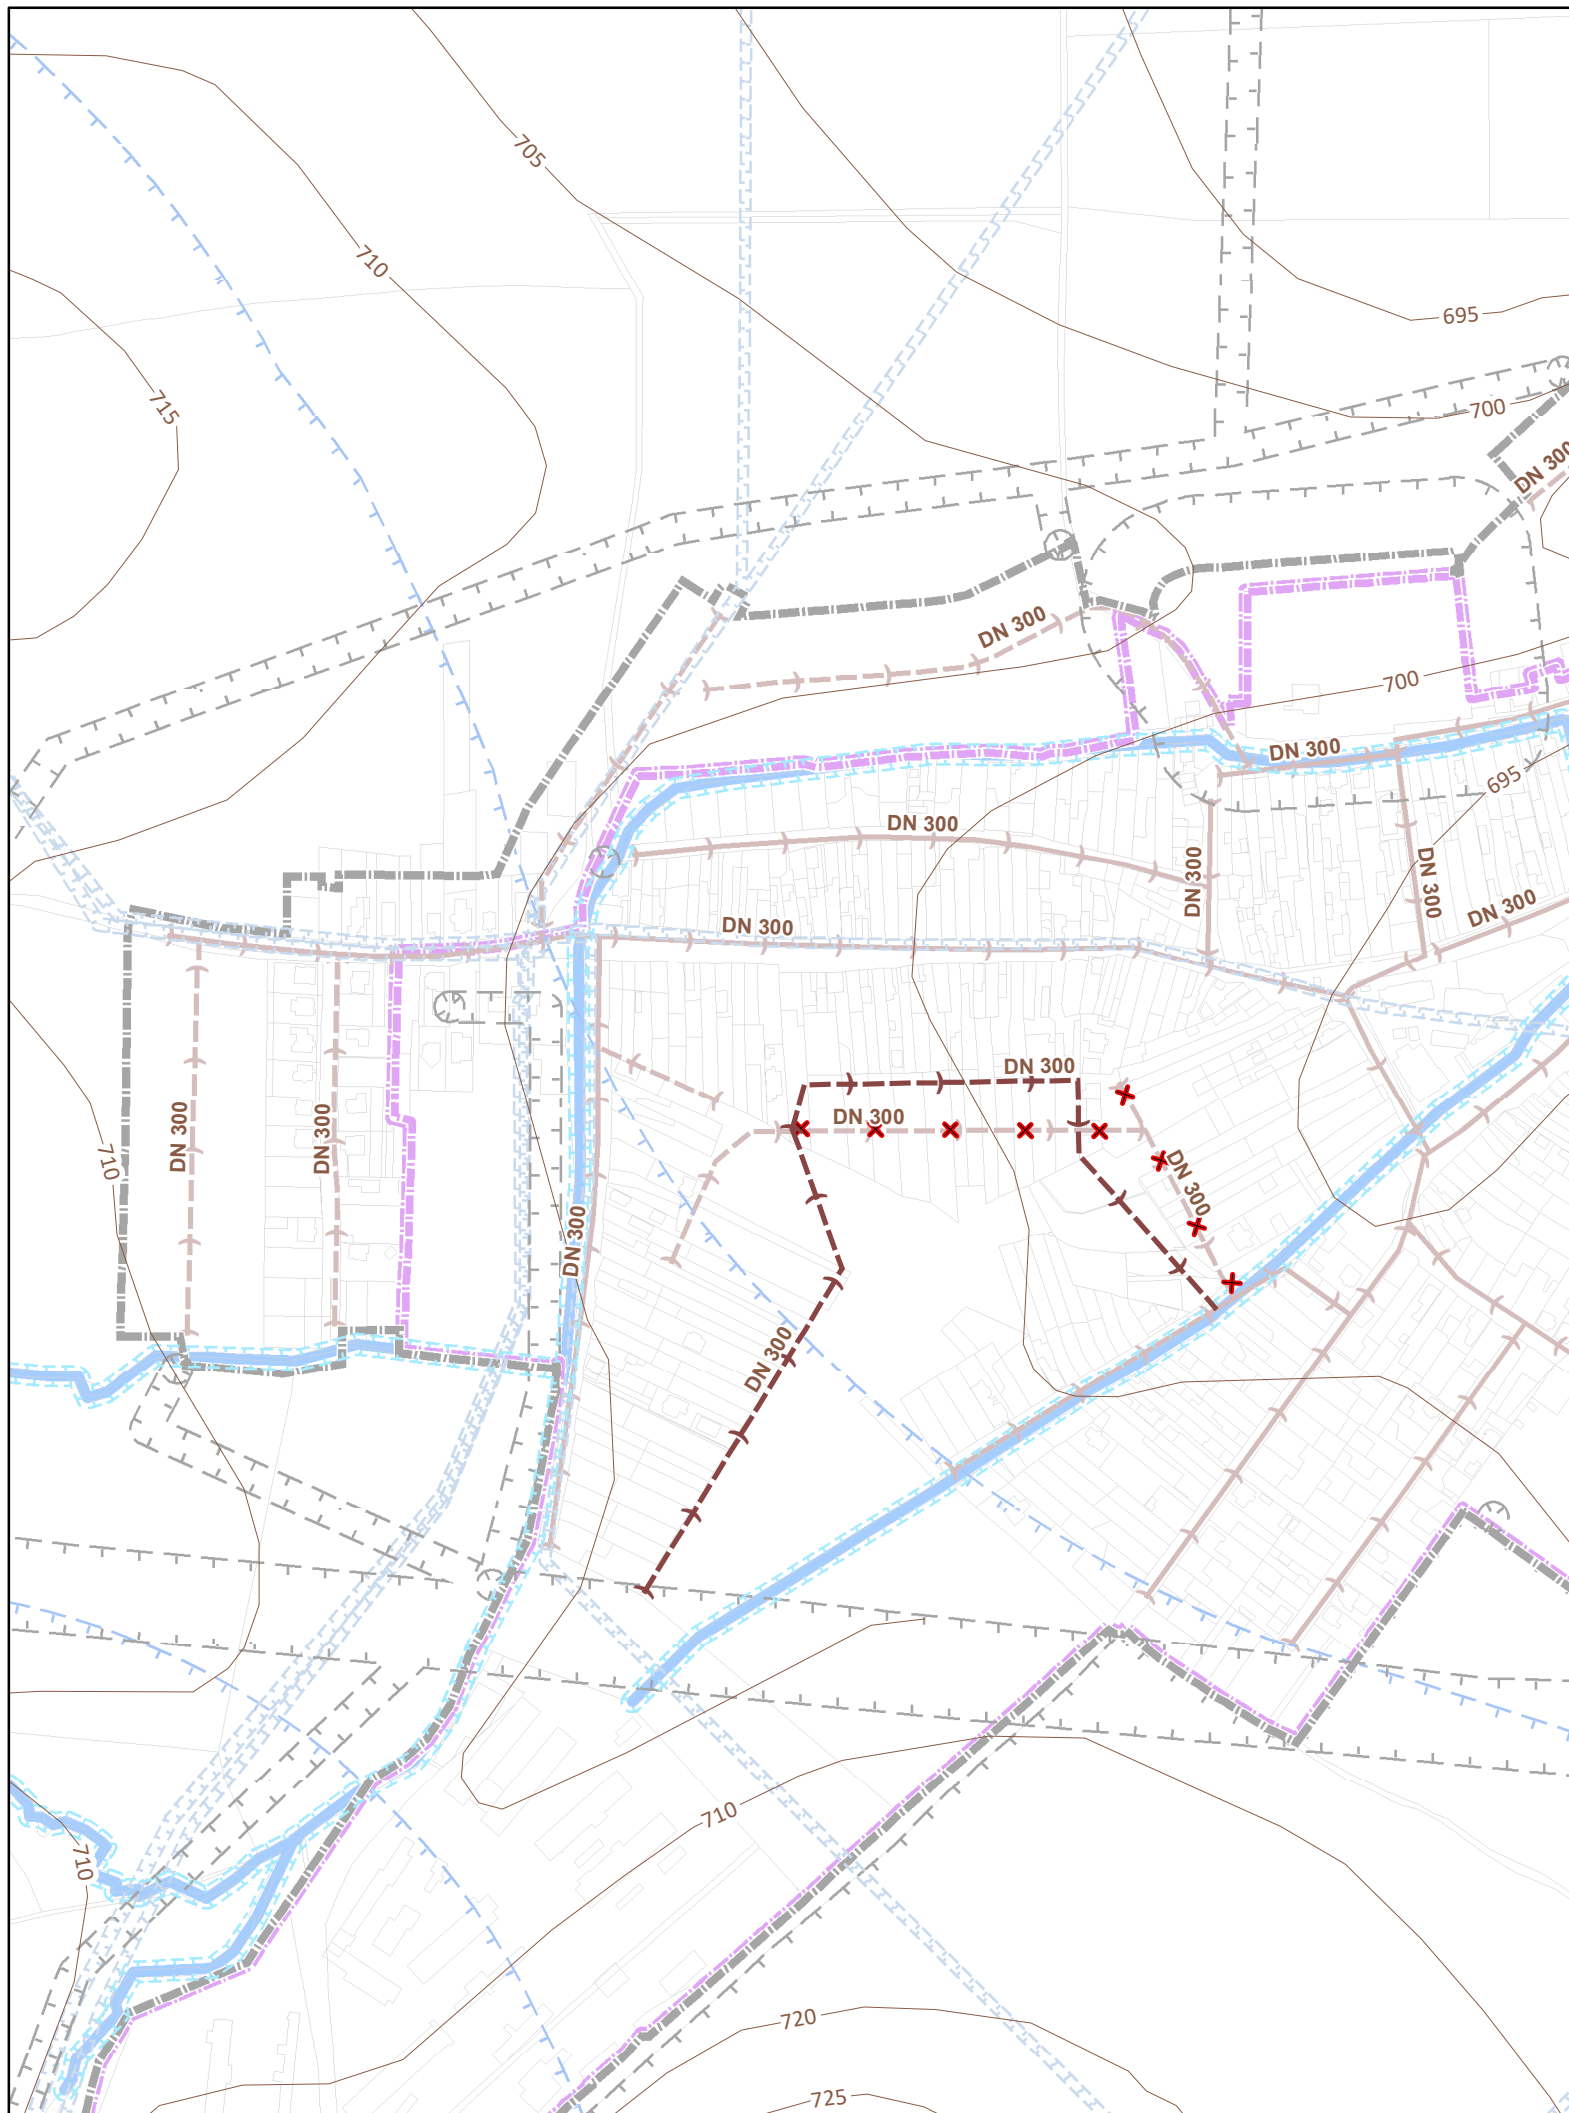

ÚZEMNÝ PLÁN OBCE SPIŠSKÁ TEPLICA
ZMENA A DOPLNOK Č. 5
NÁVRH NA PREROKOVANIE

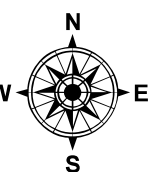

Obstarávateľ: Obec Spišská Teplica

Spracovateľ: Ing. arch. Martin Baloga, PhD.

Osoba odborne spôsobilá pre obstaranie ÚPP a ÚPD: Ing. Katarína Kumoľová

Dátum: Október 2018



NÁVRH VEREJNÉHO TECHNICKÉHO VYBAVENIA
ODKANALIZOVANIE ÚZEMIA

4b

Spracovateľský kolektív:

Ing. arch. Martin Baloga, PhD

Ing. Marián Špacír

1:5 000