


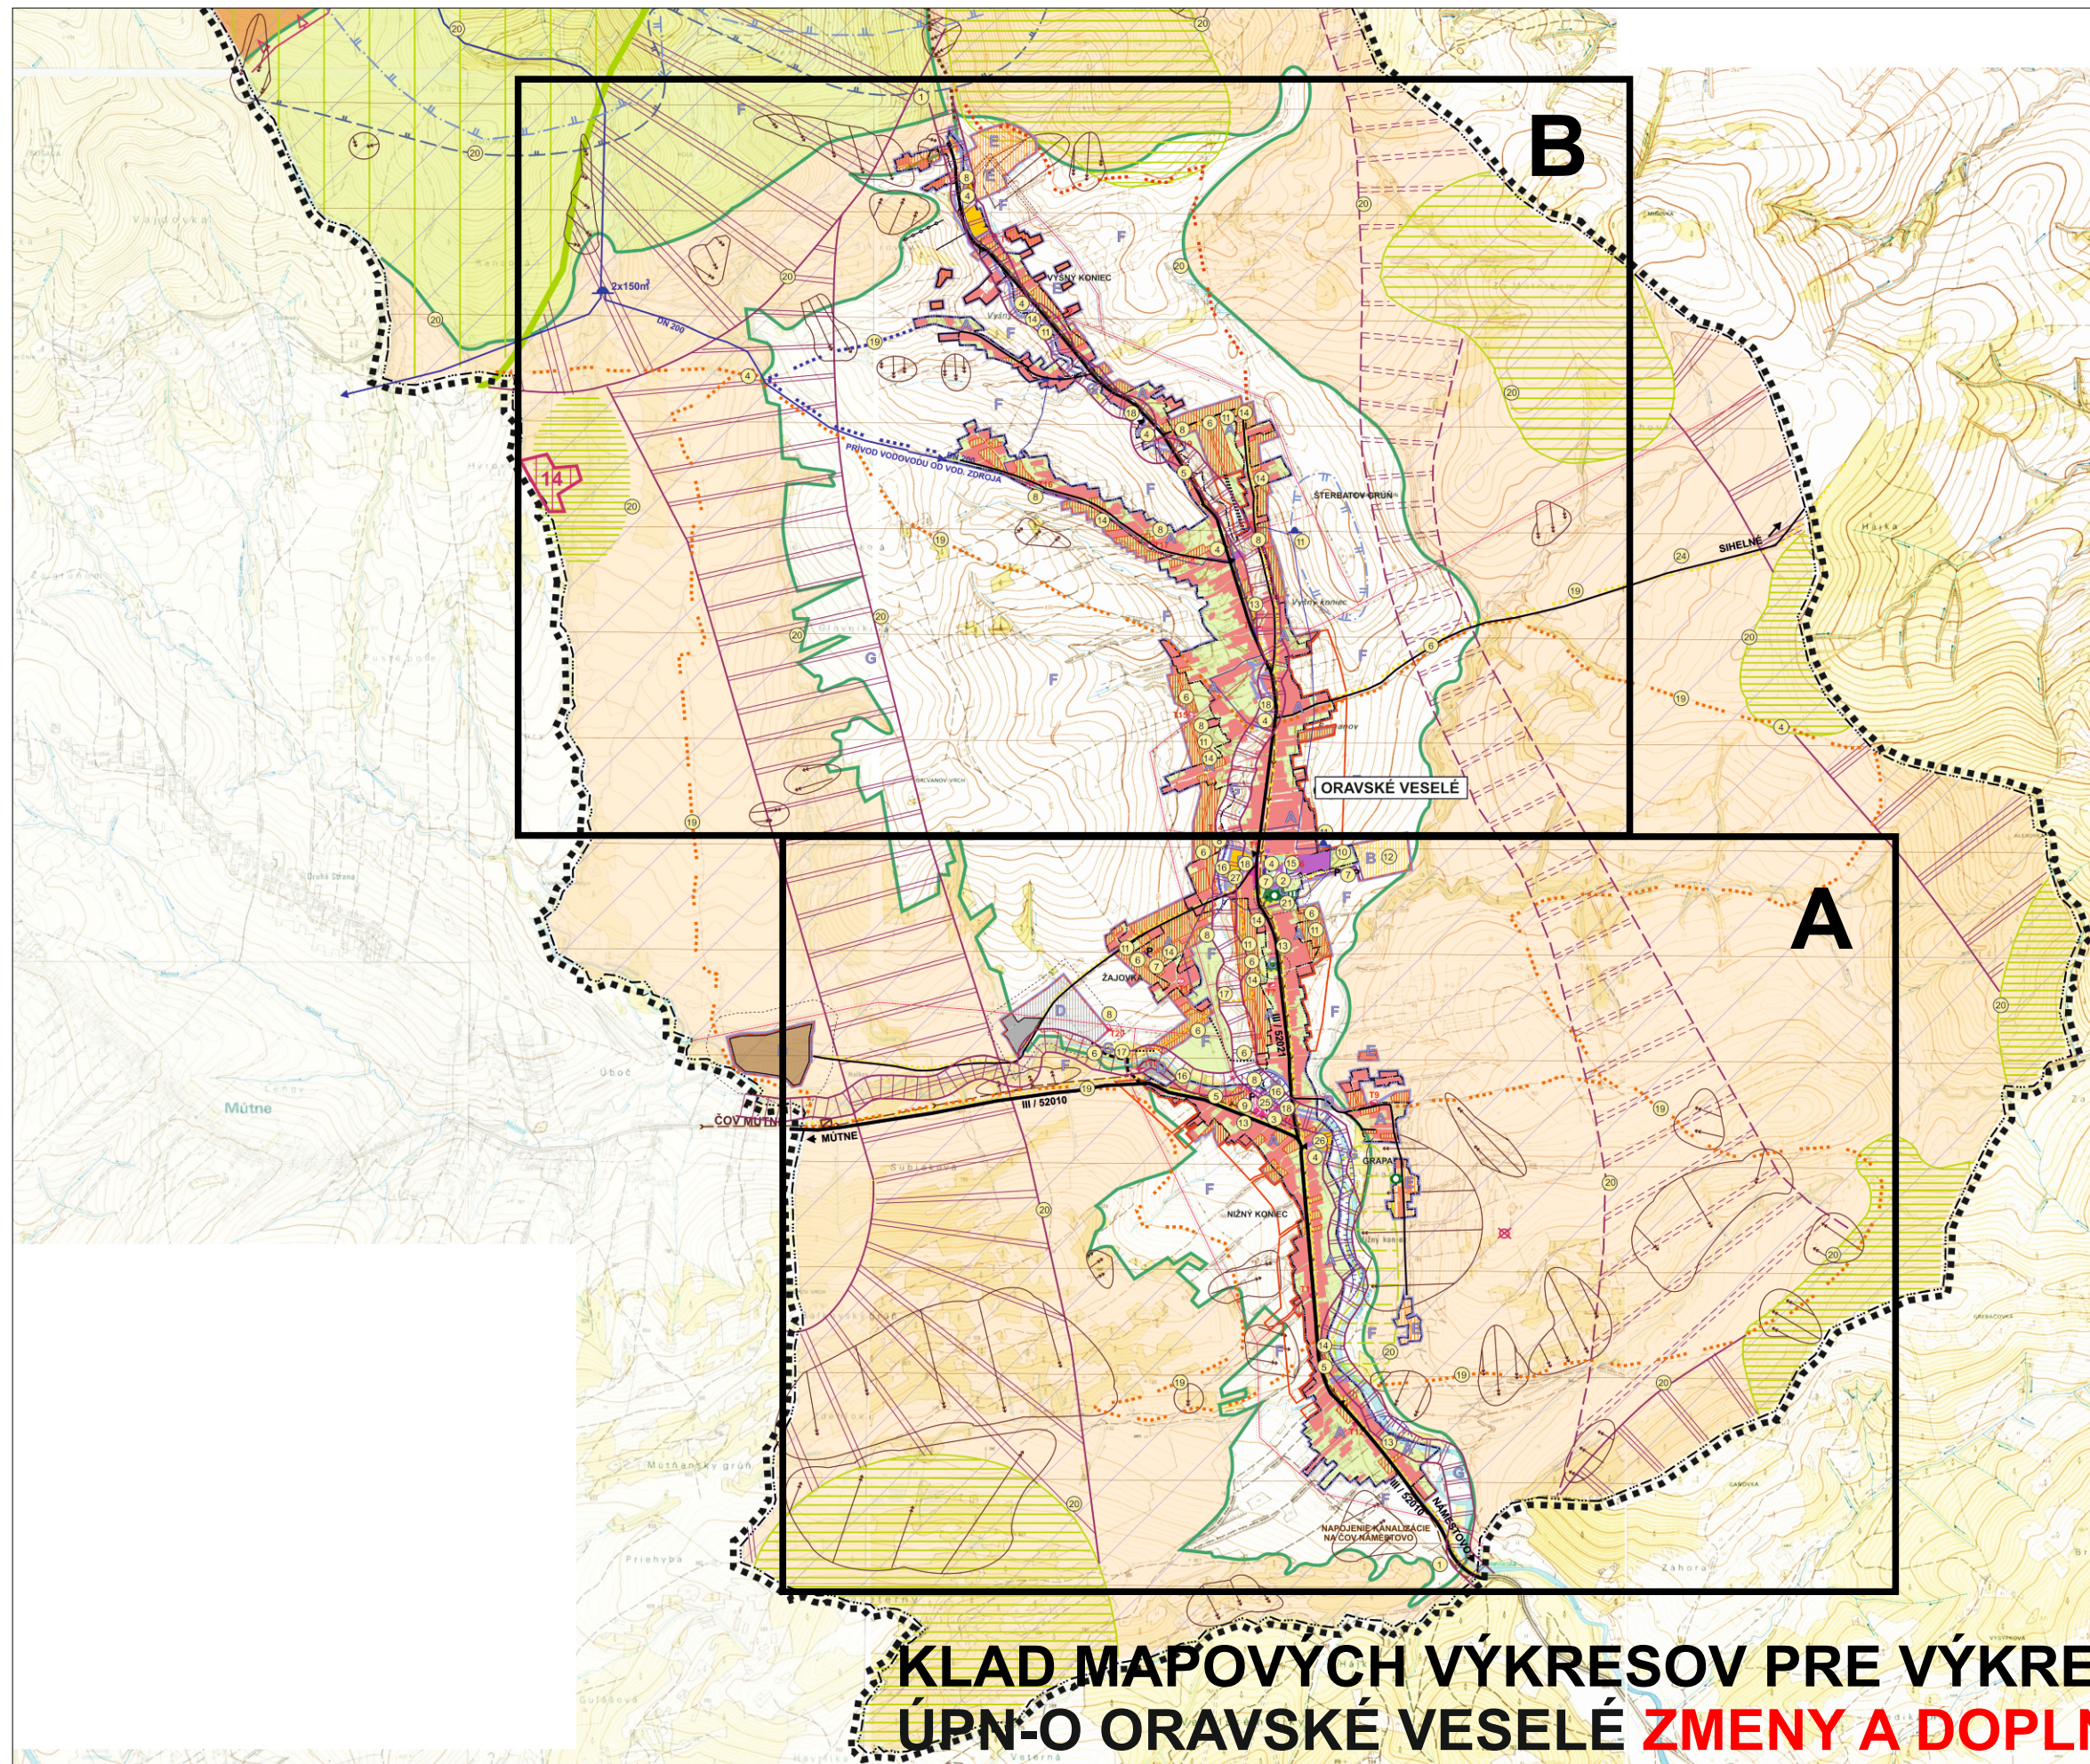

**KLAD MAPOVÝCH VÝKRESOV PRE VÝKRESY č.2, č.3, č.4,
ÚPN-O ORAVSKÉ VESELÉ ZMENY A DOPLNKY č.1 - SCHÉMA**

LEGENDA :

STAV	NÁVRH	VÝHLAD

HRANICA RIEŠENÉHO ÚZEMIA

HRANICA KATASTRÁLNEHO ÚZEMIA

HRANICA ZASTAVANÉHO ÚZEMIA K 1.1.1990

HRANICA SKUTOČNE ZASTAVANÉHO ÚZEMIA

PLOCHY IBV - RODINNÝCH DOMOV

PLOCHY HBV - BYTOVÝCH DOMOV

PLOCHY SO ZMIEŠANOU FUNKCIOU / BÝVANIE + CHALUPNÍCKA REKREÁCIA /

PLOCHY OBČIANSKEJ VYBAVENOSTI

PLOCHY ŠPORTU A REKREÁCIE

PLOCHY VÝROBY A SKLADOV

PLOCHA POĽNOHOSPODÁRSKEJ VÝROBY

VODNÉ TOKY

ZÁTOPOVÉ ÚZEMIE

PROTIPOVODŇOVÉ ÚPRAVY VODNÉHO TOKU

ZOSUVNÉ ÚZEMIA

CINTORÍN

OSTATNÁ VOLNÁ KRAJINA

CHKO HORNÁ ORAVA STUPEŇ OCHRANY - V° ZÓNA A

CHKO HORNÁ ORAVA STUPEŇ OCHRANY - IV° ZÓNA B

CHKO HORNÁ ORAVA STUPEŇ OCHRANY - III° ZÓNA C

CHKO HORNÁ ORAVA STUPEŇ OCHRANY - II° ZÓNA D

BIOKORIDOR MIESTNEHO VÝZNAMU

BIOKORIDOR REGIONÁLNEHO VÝZNAMU

BIOKORIDOR NADREGIONÁLNEHO VÝZNAMU

BIOCENTRUM REGIONÁLNEHO VÝZNAMU

BIOCENTRUM REGIONÁLNEHO VÝZNAMU S NÁVRHOM NA LEGISLAT. OCHRANU

BIOCENTRUM NADREGIONÁLNEHO VÝZNAMU

ÚZEMIA EURÓPSKEHO VÝZNAMU : 1- SKUEV 0188 PILSKO,

CHVÚ HORNÁ ORAVA SKCHVU 008

CHVU HORNÁ ORAVA / Územie podľa prílohy č.2 Vyhlášky MŽP SR č.173 / 2005 Z.z.

GENOFONDOVÁ LOKALITA: 14 - Randova poľana

PHO VODNÝCH ZDROJOV 2°

PRIESKUMNÉ ÚZEMIE / ROPA A HORLAVÝ ZEMNÝ PLYN /

PARKOVISKÁ

AUTOBUSOVÉ ZASTÁVKY

KOMUNIKÁCIE

PEŠIE CHODNÍKY A PRIESTRANSTVÁ

CYKLOTRASY, TURISTICKÉ TRASY, LYŽIARSKÉ BEŽECKÉ TRATE

LYŽIARSKY VLEK

HLAVNÉ VODOVODNÉ POTRUBIE

HLAVNÝ KANALIZAČNÝ ZBERAČ

CHRÁNENÉ STROMY

OCHRANNÉ PÁSMA OSTATNÉ

TURISTICKÁ TRASA OKOLO OBCE /TURISTIKA, CYKLOTURISTIKA, LYŽ. BEŽ. TRAŤ/

TURISTICKÁ TRAŤ RODINNÁ /TURISTIKA, LYŽ. BEŽ. TRAŤ/

TURISTICKÁ TRASA VÝHLIADKOVÁ /TURISTIKA, LYŽ. BEŽ. TRAŤ/

TRASA NA HRANIČNÝ PRECHOD /CYKLOTURISTIKA/

TRASA NA SIHELNÉ /CYKLOTURISTIKA/

VODOJEM

VODNÝ ZDROJ

ELEKTRICKÉ VEDENIE VN 22kV / OCHRANNÉ PÁSMA 10m /

ELEKTRICKÉ VEDENIE VN 22kV, KÁBEL

VN VEDENIE NA PREKLÁDKU

TRAFOSTANICE

OZNAČENIE VEREJNOPROSPEŠNÝCH STAVIEB / ČÍSLOVANIE /

OZNAČENIE FUNKČNEJ A PRIESTOROVEJ JEDNOTKY JEDNOTKY

TVP

ÚZEMNÉ VYMEDZENIE ZMIEN RIEŠENÝCH V ZMENÁCH A DOPLNKOCH č.1

ÚPN - O ORAVSKÉ VESELÉ

NÁVRH

1 : 10 000



OZNAČENIE FUNKČNEJ A PRIESTOROVEJ JEDNOTKY

A - OBYTNÉ ÚZEMIA VRÁTANE OBČIANSKEJ VYBAVENOSTI

B - ÚZEMIA ŠPORTU

C - ÚZEMIA CINTORÍNOV

D - ÚZEMIA VÝROBY

E - REKREAČNÉ ÚZEMIA

F - OSTATNÉ ÚZEMIA

G - ÚZEMIA BIORIDOROV

Zoznam verejnoprospešných stavieb

- Stavby na sledovanie stavu životného prostredia (prevzaté z aktualizácie ÚPN – VÚC Žilinského kraja)
- Modernizácia viacúčelového domu (obecný úrad ...)
- Prístavba a modernizácia zdravotného strediska
- Komplexná prestavba verejných priestranstiev
 - okolie viacúčelového domu (obecný úrad ...)
 - autobusové prístrešky - čakárne a samostatné zastávkové pruhy
 - turistické a miestne odpočívadlá
 - okolie bytových domov
- Rekonštrukcia cesty III/52010, III/52021 a súvisiacich stavieb
- Nové miestne komunikácie a chodníky vrátane cesty do Sihelného /zmena na cestu III. triedy /**
- Plochy statickej dopravy a rekonštrukcia existujúcich plôch statickej dopravy
- Stavby nových trás NN a VN vedení, trafostaníc a rekonštrukcia NN, VN vedení, trafostaníc, verejného osvetlenia, miest rozhlasu a nové súvisiace stavby**
- Sociálne byty
- Modernizácia areálu základnej školy
- Celobecný vodovod a súvisiace stavby vrátane rekonštrukcie existujúceho vodovodného systému a rozšírenie kapacity vodojemov**
- Výstavba nového športového areálu**
- Celobecná splašková a dažďová kanalizácia a súvisiace stavby**
- Telekomunikačné zariadenia a siete vrátane rekonštrukcií existujúcich telekomunikačných stavieb**
- Amfiteáter
- Protizáplavové úpravy tokov
- Rekonštrukcia existujúcich komunikácií a chodníkov, mostov a vybudovanie nových premostení vrátane úprav brehov vodných tokov**
- Zberné miesta separovaného odpadu**
- Turistické trasy, lyž. bežecké trate, cyklotrasy a súvisiace zariadenia
- Revitalizácia prvkov ÚSES
- Rozšírenie cintorína vrátane stavebných úprav cintorínov a prístavba domu smútku
- Obecná prepojovacia komunikácia Or. Veselé – hraničný prechod Or. Polhora
- Viacúčelové objekty (hasičská zbrojnica...)
- Kompostovisko
- Zberný dvor
- Lokálne športoviská
- Modernizácie, prístavby, nadstavby a stavebné úpravy existujúceho obecného športového areálu

NÁVRH

SPRACOVANÉ NA PODKLADE ÚPN-O ORAVSKÉ VESELÉ

OBSTARÁVATEĽ OBEC ORAVSKÉ VESELÉ		ZÁSTUPCA OBSTARÁVATEĽA Ing. arch. Vladimír Barčiak, OSO na obstarávanie ÚPP a ÚPD			
Mierka 1 : 10 000	Názov dokumentácie ÚZEMNÝ PLÁN OBCE ORAVSKÉ VESELÉ				Číslo výkresu 2
Stupeň ÚPD ZMENY A DOPLNKY č.1 09/2018	KOMPLEXNÝ VÝKRES PRIESTOROVÉHO USPORIADANIA A FUNKČNÉHO VYUŽÍVANIA ÚZEMIA S VYZNAČENOU ZÁVÄZNOU ČASŤOU RIEŠENIA A VEREJNOPROSPEŠNÝMI STAVBAMI				
SPRACOVATEĽ Ing. arch. Eleonóra Hejzlarová, AA 1629 SKA					
Urbanizmus	Doprava	Vodné hospodárstvo	Energetika	Poľnohospd. pôda	Vypracoval
Zodp.projektant Ing. arch. Eleonóra Hejzlarová	Zodp.projektant Ing. Iveta Kolenčíková	Zodp.projektant Ing. Alena Kovalová	Zodp.projektant p. Karol Kollár	Zodp.projektant p. Marta Kučerová	Zodp.projektant p. Marta Kučerová



ÚPN-O ORAVSKÉ VESELÉ

ZMENY A DOPLNKY č. 1

2A

ZOZNAM LOKALÍT RIEŠENÝCH V RÁMCI ZaD č.1

- 1.1 lokalita Nižný koniec I
- 1.1a lokalita Nižný koniec II
- 1.2 priemyselný areál
- 1.3 nová komunikácia - napojenie priemyselného areálu
- 1.4 lokalita Žajovka I
- 1.5 lokalita Žajovka II
- 1.6 lokalita Žajovka III
- 1.7 lokalita Pod kostolom
- 1.8 lokalita Grapa
- 1.9 lokalita Rabčianska cesta
- 1.17 lokalita Za ihriskom
- 1.18 lokalita Pri škole

SPRACOVANÉ NA PODKLADE ÚPN-O ORAVSKÉ VESELÉ

OBSTARÁVATEĽ OBEC ORAVSKÉ VESELÉ		ZÁSTUPCA OBSTARÁVATEĽA Ing. arch. Vladimír Barčiak, OSO na obstarávanie ÚPP a ÚPD			
Mierka 1 : 10 000	Názov dokumentácie ÚZEMNÝ PLÁN OBCE ORAVSKÉ VESELÉ				Číslo výkresu 2
Stupeň ÚPD ZMENY A DOPLNKY č.1 09/2018	KOMPLEXNÝ VÝKRES PRIESTOROVÉHO USPORIADANIA A FUNKČNÉHO VYUŽÍVANIA ÚZEMIA S VYZNAČENOU ZÁVÄZNOU ČASŤOU RIEŠENIA A VEREJNOPROSPEŠNÝMI STAVBAMI				
SPRACOVATEĽ Ing. arch. Eleonóra Hejzlarová, AA 1629 SKA					
Urbanizmus	Doprava	Vodné hospodárstvo	Energetika	Poľnohospd. pôda	Vypracoval
Zodp.projektant Ing. arch. Eleonóra Hejzlarová	Zodp.projektant Ing. Iveta Kolenčíková	Zodp.projektant Ing. Alena Kovaľová	Zodp.projektant p. Karol Kollár	Zodp.projektant p. Marta Kučerová	Zodp.projektant p. Marta Kučerová

2B

The map shows a network of roads in the Oravský hradec region. A prominent road runs from the top left towards the bottom right, passing through several localities. Other roads branch off to the right, leading to Sihelné and Oravské Veselé. The map is overlaid with a grid of horizontal lines.

- 1.9 lokalita Rabčianska cesta
- 1.10 nová cesta III., triedy Oravské Veselé - Sihelné
- 1.11 lokalita Pri potoku
- 1.12 lokalita Randova cesta
- 1.13 lokalita Šterbatov grúň
- 1.14 lokalita Kostolné
- 1.15 lokalita Vyšný koniec - Na úbočí
- 1.16 lokalita Za riekou
- 1.17 lokalita Za ihriskom
- 1.19 lokalita Pod Magurou

UŠ LOKALITY S POTREBOU VYPRACOVANIA
URBANISTICKEJ ŠTÚDIE

OBSTARÁVATEĽ OBEC ORAVSKÉ VESELÉ		ZÁSTUPCA OBSTARÁVATEĽA Ing. arch. Vladimír Barčiak, OSO na obstarávanie ÚPP a ÚPD	
Mierka 1 : 10 000	Názov dokumentácie ÚZEMNÝ PLÁN OBCE ORAVSKÉ VESELÉ		Číslo výkresu 2
Stupeň ÚPD ZMENY A DOPLNKY 6.1 09/2018	KOMPLEXNÝ VÝKRES PRIESTOROVÉHO USPORIADANIA A FUNKČNÉHO VYUŽÍVANIA ÚZEMIA S VYZNAČENOU ZÁVÄZNOU ČASŤOU RIEŠENIA A VEREJNOPROSPEŠNÝMI STAVBAMI		

SPRACOVATEĽ Ing. arch. Eleonóra Hejzlarová, AA 1629 SKA					
Urbanizmus	Doprava	Vodné hospodárstvo	Energetika	Poľnohospd. pôda	Vypracoval
Zodp.projektant Ing. arch. Eleonóra Hejzlarová	Zodp.projektant Ing. Iveta Kolenčíková	Zodp.projektant Ing. Alena Kovaľová	Zodp.projektant Ing. Karol Kollár	Zodp.projektant p. Marta Kučerová	Zodp.projektant p. Marta Kučerová