



Územný plán obce Spišská Teplica

Legenda

- Technická infraštruktúra**
- STL plynovod IPE 50.63, návrh
 - jav na zrušenie, na zrušenie/prekládku

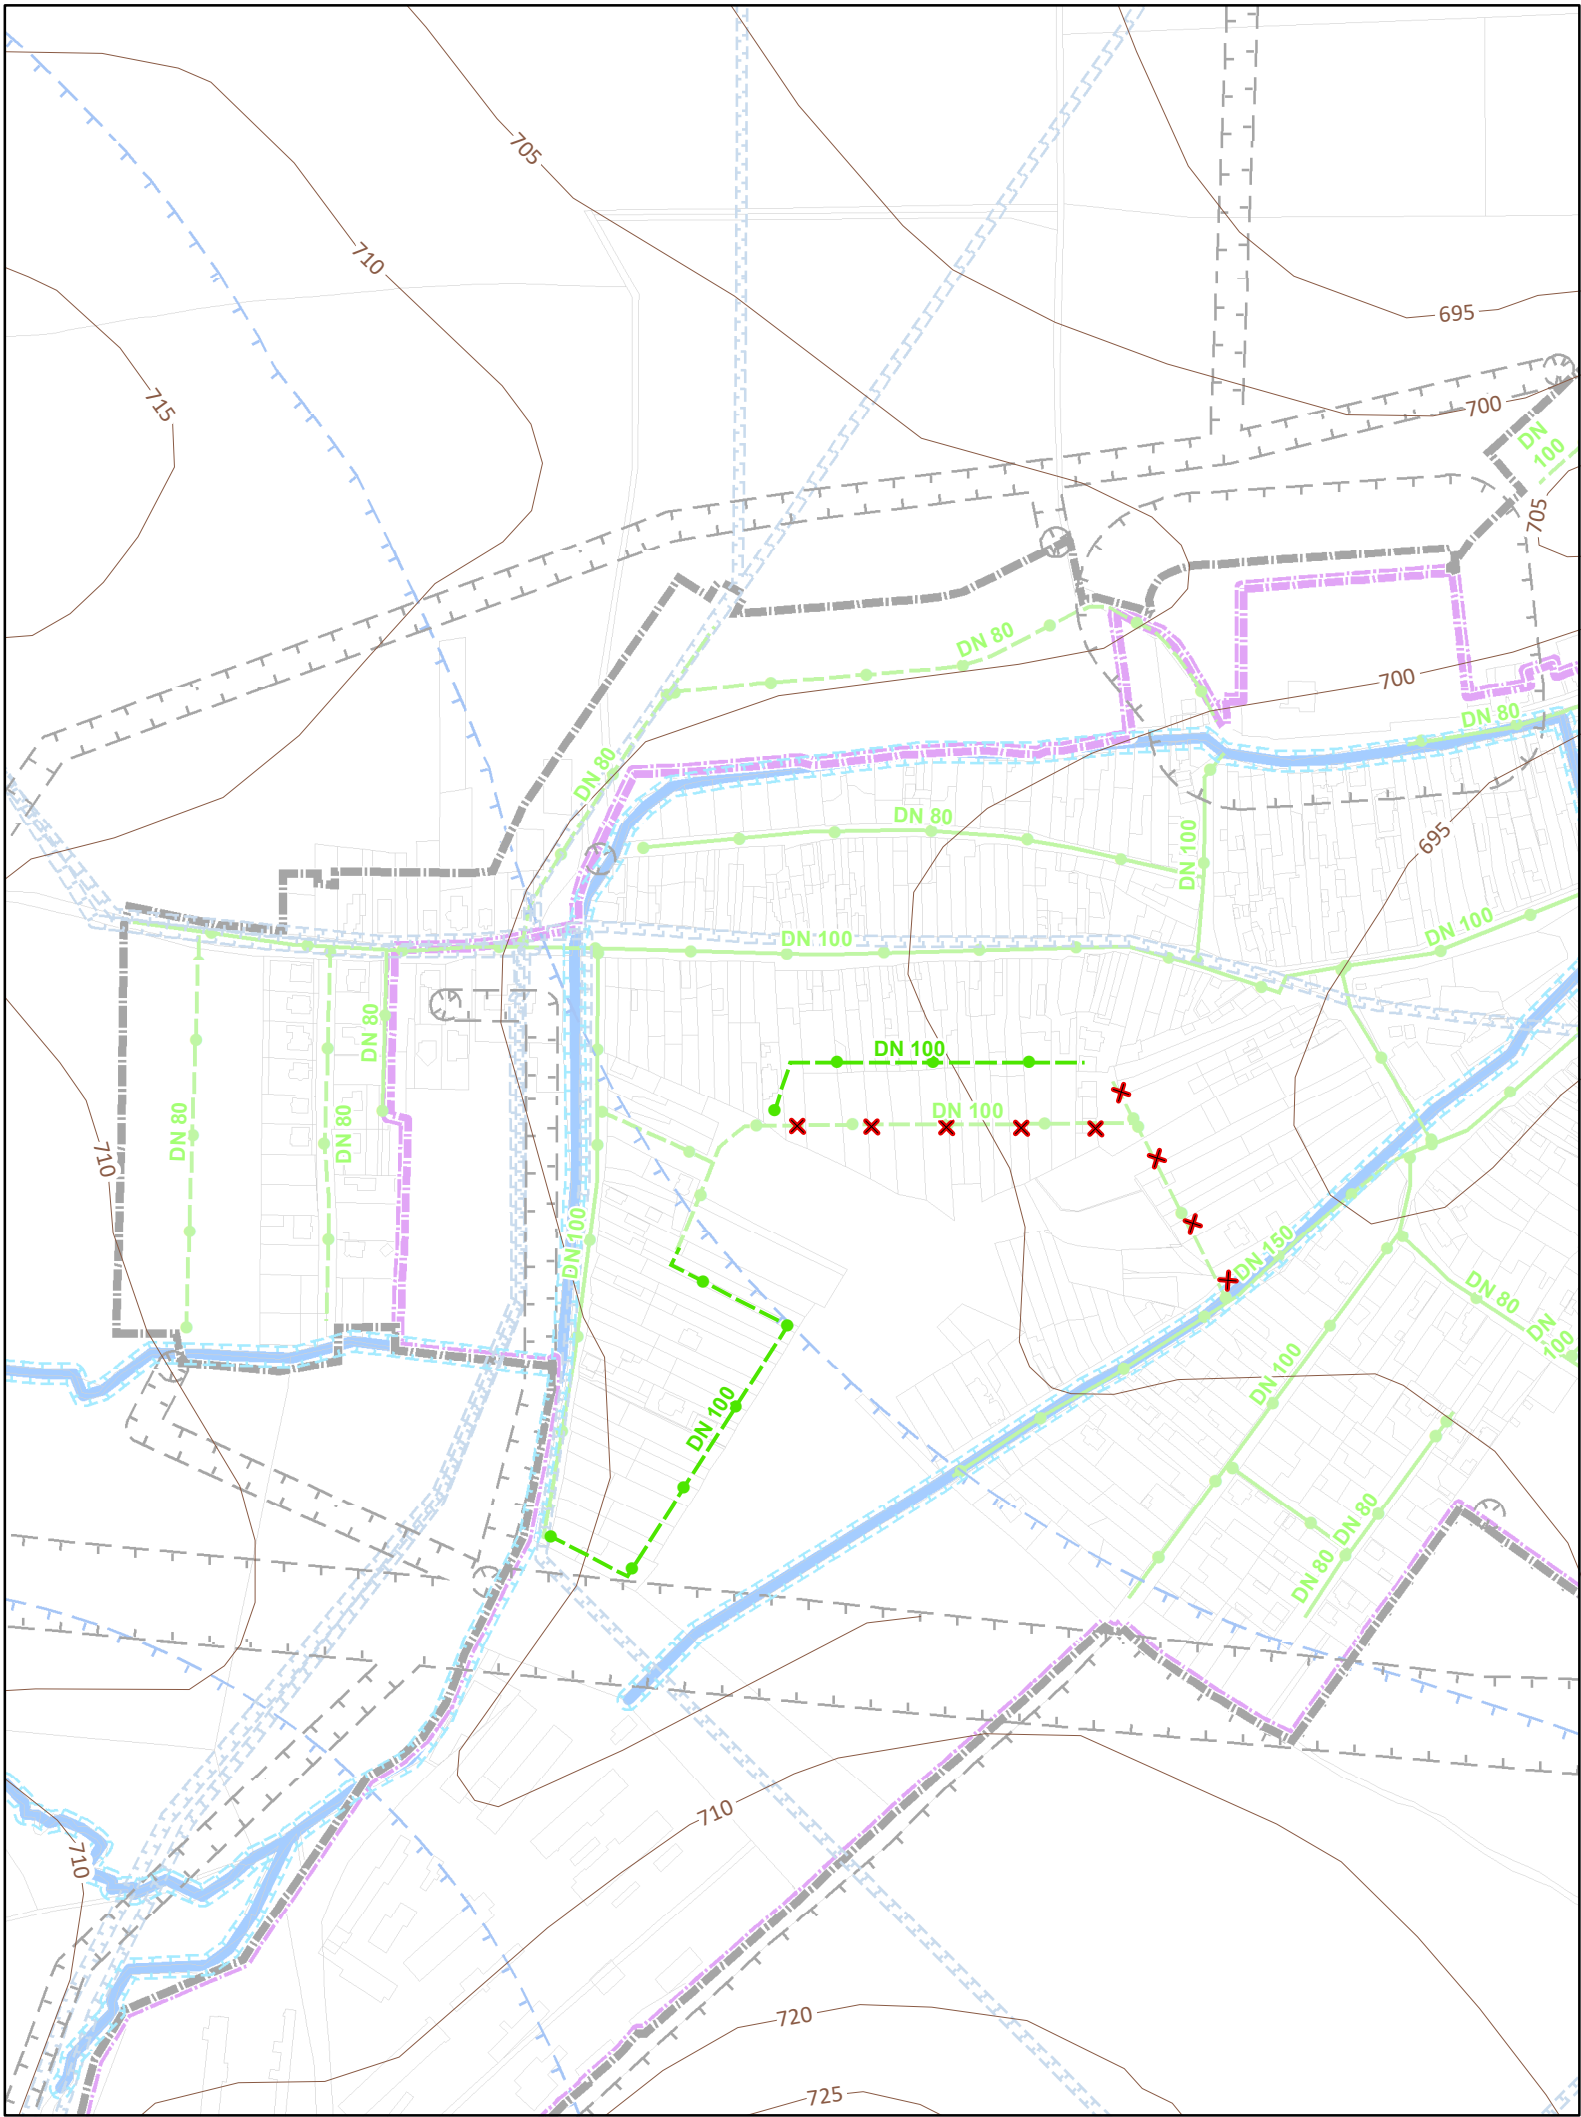

ÚZEMNÝ PLÁN OBCE SPIŠSKÁ TEPLICA
ZMENA A DOPLNOK Č. 5
NÁVRH NA PREROKOVANIE

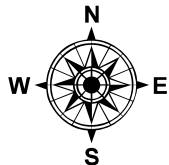

Obstarávateľ: Obec Spišská Teplica
Spracovateľ: Ing. arch. Martin Baloga, PhD.
Osoba odborne spôsobilá pre obstaranie ÚPP a ÚPD: Ing. Katarína Kumorovitzová
Dátum: Október 2018



**NÁVRH VEREJNÉHO TECHNICKÉHO VYBAVENIA
ZÁSOBOVANIE PLYNOM**

4d

Spracovateľský kolektív:
Ing. arch. Martin Baloga, PhD
Ing. Marián Špacír

1:5 000