

LEGENDA :

STAV	NÁVRH	VÝHLAD

HRANICA RIEŠENÉHO ÚZEMIA

HRANICA KATASTRÁLNEHO ÚZEMIA

HRANICA ZASTAVANÉHO ÚZEMIA K 1.1.1990

HRANICA SKUTOČNE ZASTAVANÉHO ÚZEMIA

PLOCHY ZASTAVANÉHO ÚZEMIA DOMOV

OSTATNÉ ZASTAVANÉ PLOCHY

VODNÉ TOKY

ZÁTOPOVÉ ÚZEMIE

CINTORÍNY

OSTATNÁ PREVAŽNE POĽNOHOSPODÁRSKA KRAJINA

LYŽIARSKY VLEK

ZDROJ VODY

VODOJEM

VODOVODNÉ POTRUBIE

HLAVNÝ KANALIZAČNÝ ZBERAČ

ČISTIAREŇ ODPADOVÝCH VÔD MÚTNE

ELEKTRICKÉ VEDENIE VN 22kVA / OCHRANNÉ PÁSMO 10m /

ELEKTRICKÉ VEDENIE VN 22kVA, KÁBEL

VN VEDENIE NA PREKLÁDKU

TRAFOSTANICE

TVP

OCHRANNÉ PÁSMA OSTATNÉ

PHO VODNÝCH ZDROJOV 2°

ÚZEMNÉ VYMEDZENIE ZMIEN RIEŠENÝCH V ZMENÁCH A DOPLNKOCH č.1


OZNAČENIE LOKALITY V ZMENÁCH A DOPLNKOCH č.1

JAVY, KTORÉ SA RUŠIA ZMENAMI A DOPLNKAMI č.1

ÚPN - O ORAVSKÉ VESELÉ

NÁVRH č.1


1 : 2 000

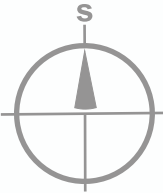

NÁVRH

SPRACOVANÉ NA PODKLADĚ ÚPN-O ORAVSKÉ VESELÉ

OBSTARÁVATEĽ OBEC ORAVSKÉ VESELÉ		ZÁSTUPCA OBSTARÁVATEĽA Ing. arch. Vladimír Barčiak, OSO na obstarávanie ÚPP a ÚPD			
Mierka 1 : 10 000	Názov dokumentácie ÚZEMNÝ PLÁN OBCE ORAVSKÉ VESELÉ				Číslo výkresu 4
Stupeň ÚPD ZMENY A DOPLNKY č.1 09/2018	VÝKRES VEREJNÉHO TECHNICKÉHO VYBAVENIA				
SPRACOVATEĽ Ing. arch. Eleonóra Hejzlarová, AA 1629 SKA					
Urbanizmus	Doprava	Vodné hospodárstvo	Energetika	Poľnohospd. pôda	Vypracoval
Zodp.projektant Ing. arch. Eleonóra Hejzlarová	Zodp.projektant Ing. Iveta Kolenčíková	Zodp.projektant Ing. Alena Kovalová	Zodp.projektant p. Karol Kollár	Zodp.projektant p. Marta Kučerová	Zodp.projektant p. Marta Kučerová

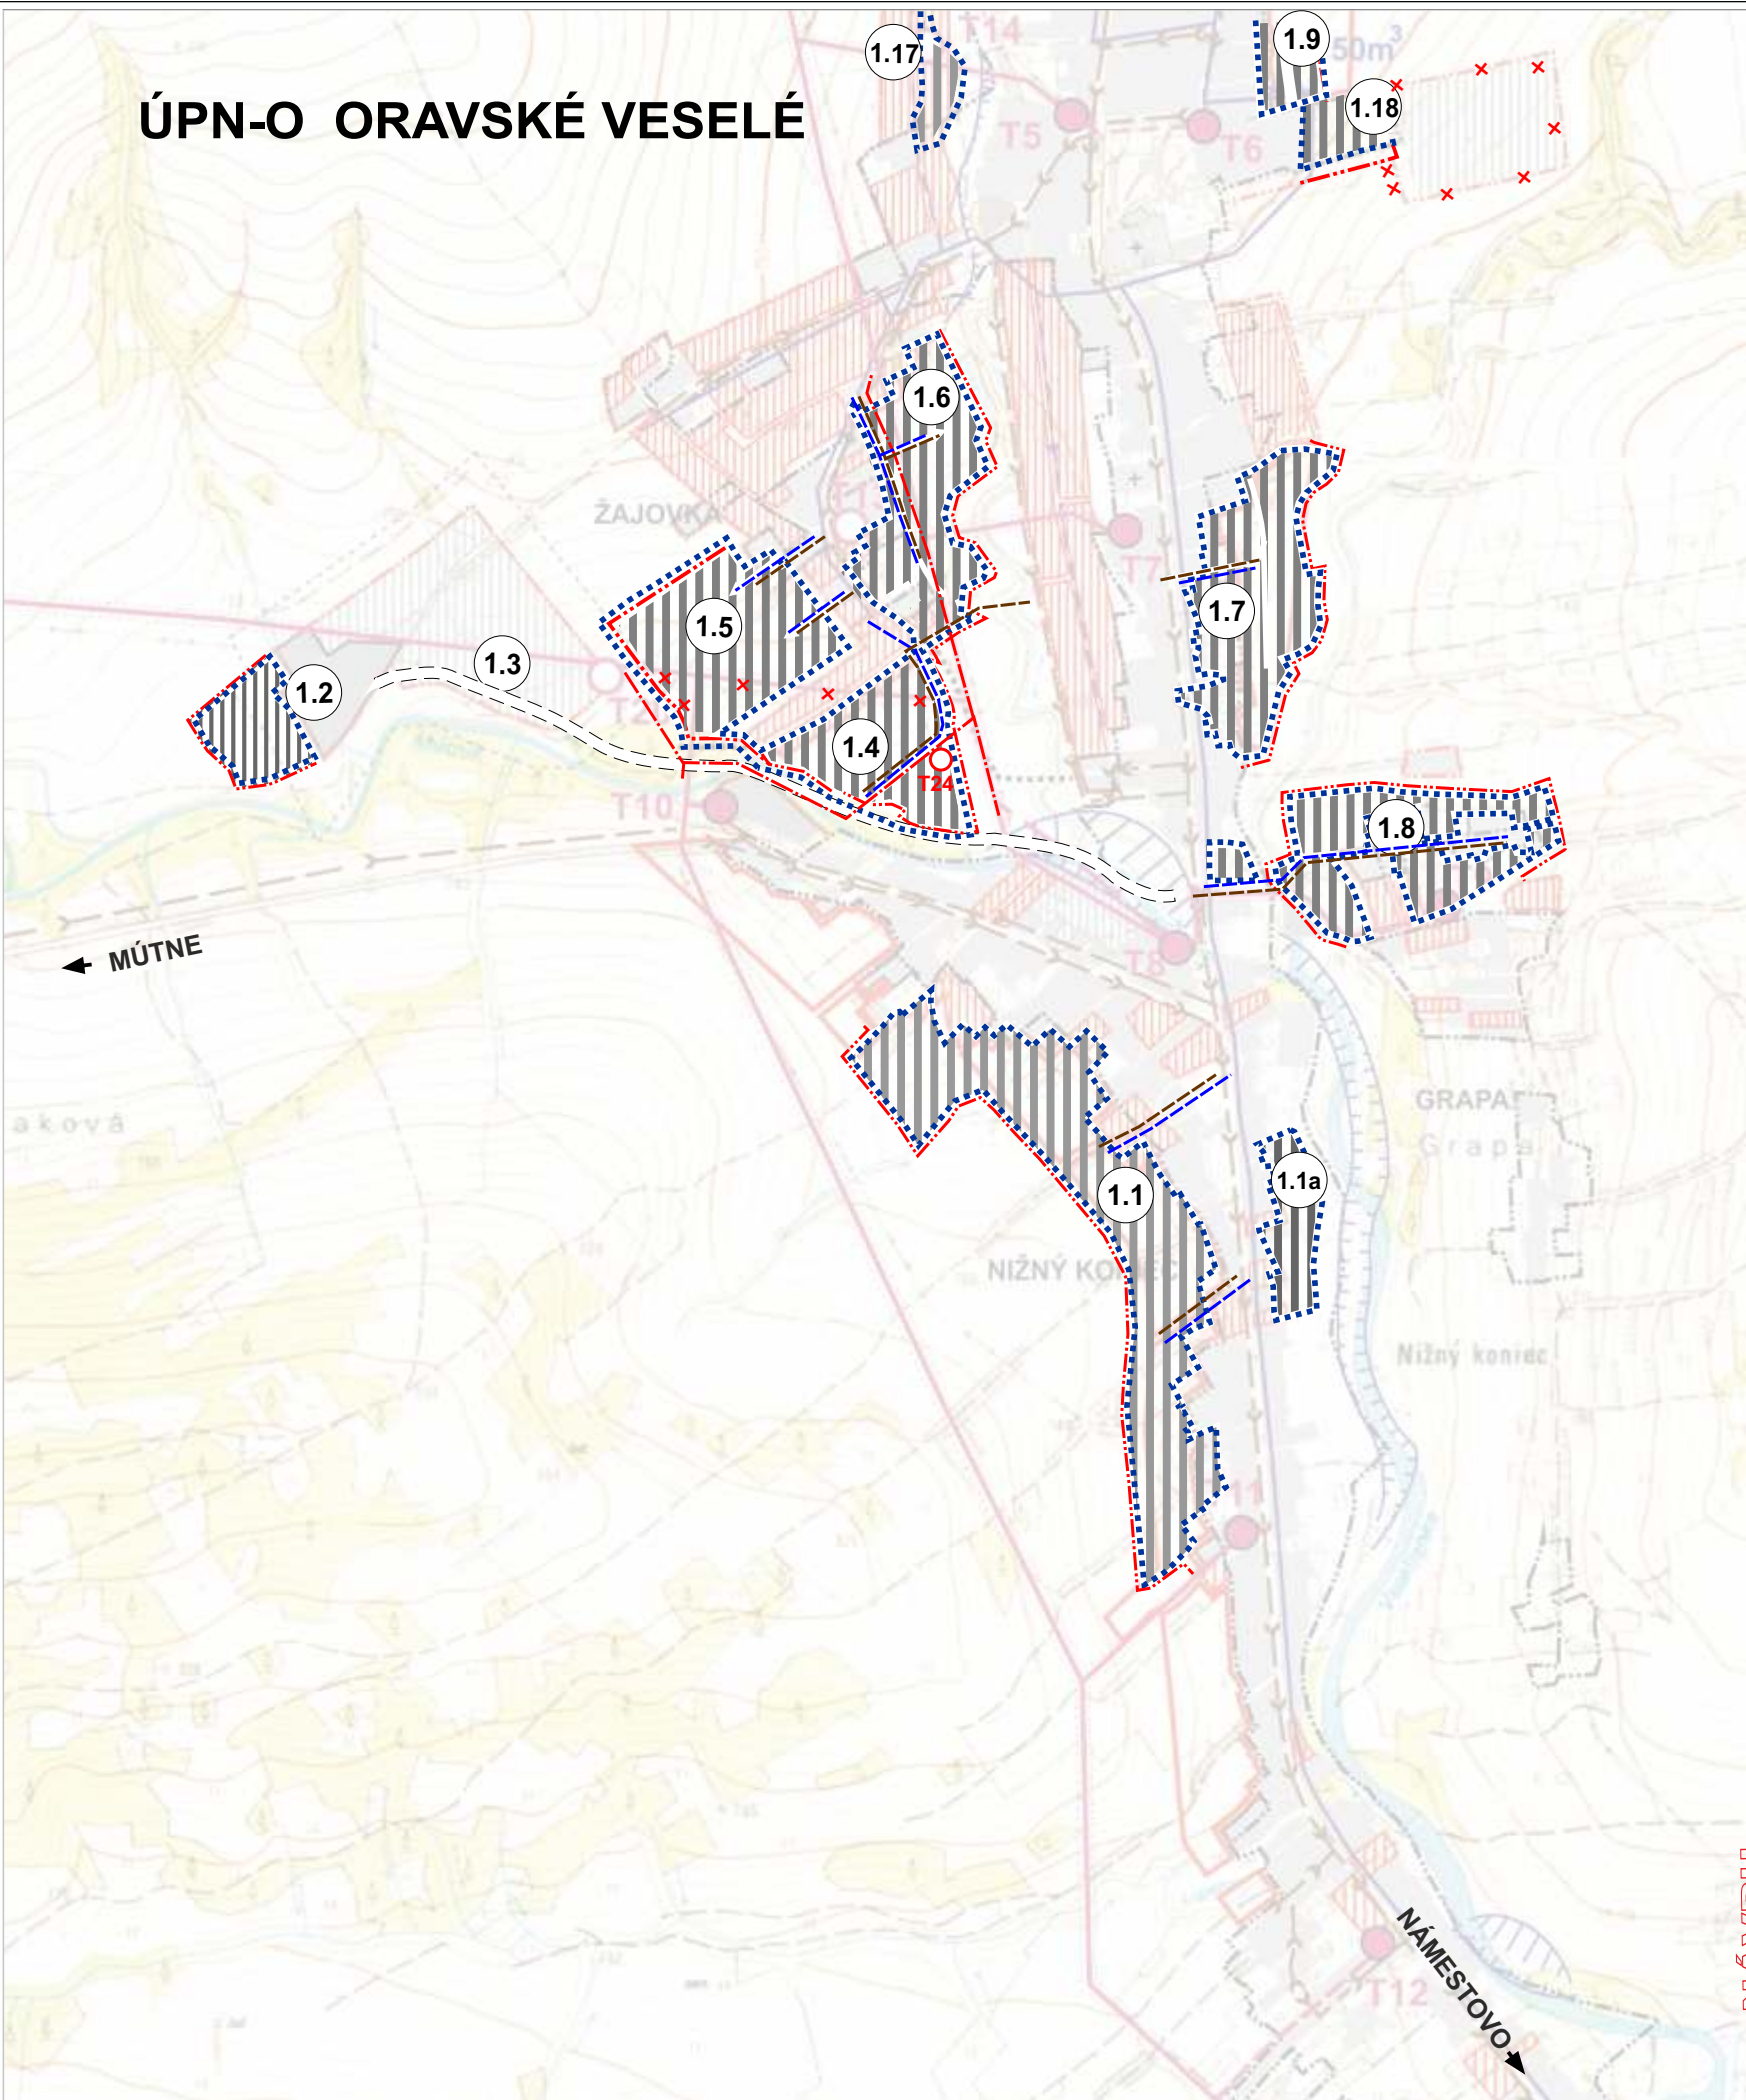


ZOZNAM LOKALÍT RIEŠENÝCH V RÁMCI ZaD č.1

- 1.1 lokalita Nižný koniec I
- 1.1a lokalita Nižný koniec II
- 1.2 priemyselný areál
- 1.3 nová komunikácia - napojenie priemyselného areálu
- 1.4 lokalita Žajovka I
- 1.5 lokalita Žajovka II
- 1.6 lokalita Žajovka III
- 1.7 lokalita Pod kostolom
- 1.8 lokalita Grapa
- 1.9 lokalita Rabčianska cesta
- 1.17 lokalita Za ihriskom
- 1.18 lokalita Pri škole

SPRACOVANÉ NA PODKLADE ÚPN-O ORAVSKÉ VESELÉ						
OBSTARÁVATEĽ OBEC ORAVSKÉ VESELÉ			ZÁSTUPCA OBSTARÁVATEĽA Ing. arch. Vladimír Barčíak, OSO na obstarávanie ÚPP a ÚPD			
Mierka 1 : 10 000	Názov dokumentácie ÚZEMNÝ PLÁN OBCE ORAVSKÉ VESELÉ				Číslo výkresu 4	
Stupeň ÚPD ZMENY A DOPLNKY č.1 09/2018	VÝKRES VEREJNÉHO TECHNICKÉHO VYBAVENIA ÚZEMIA					
SPRACOVATEĽ Ing. arch. Eleonóra Hejzlarová, AA 1629 SKA						
Urbanizmus	Doprava	Vodné hospodárstvo	Energetika	Poľnohospd. pôda	Vypracoval	
Zodp.projektant Ing. arch. Eleonóra Hejzlarová	Zodp.projektant Ing. Iveta Kolenčíková	Zodp.projektant Ing. Alena Kovalová	Zodp.projektant p. Karol Kollár	Zodp.projektant p. Marta Kučerová	Zodp.projektant p. Marta Kučerová	

NÁVRH

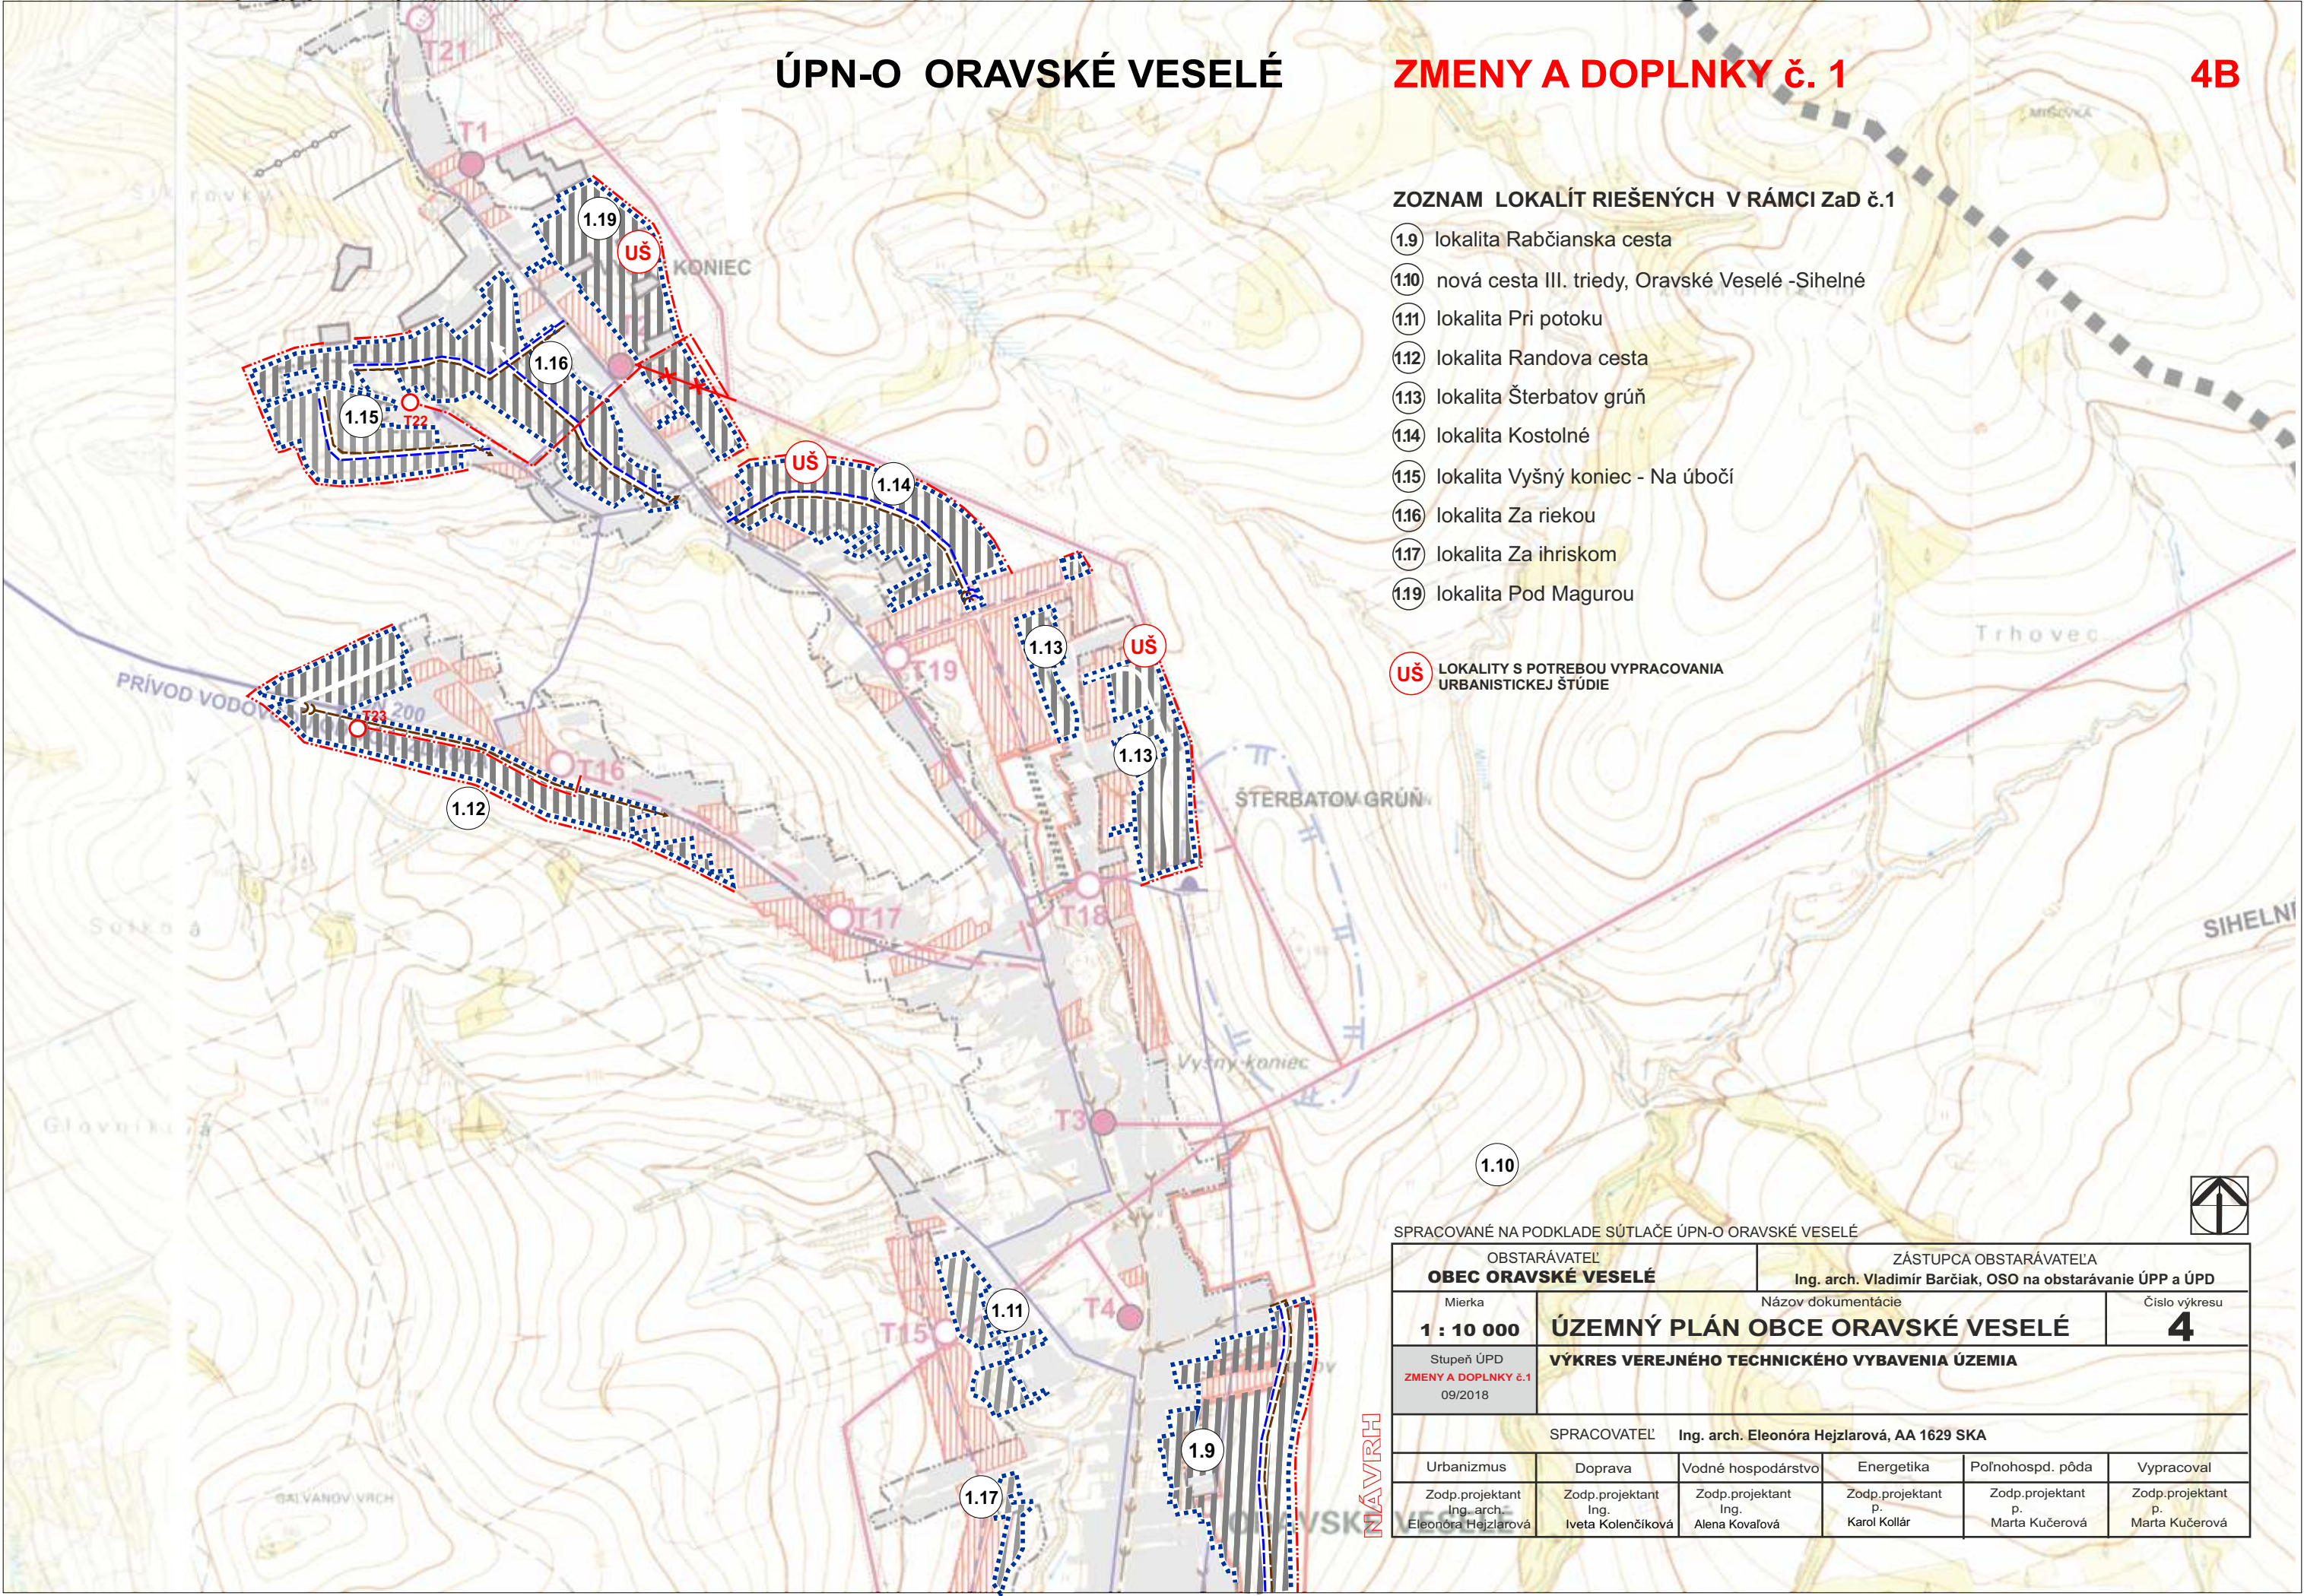

ZOZNAM LOKALÍT RIEŠENÝCH V RÁMCI ZaD č.1

- 1.9 lokalita Rabčianska cesta
- 1.10 nová cesta III. triedy, Oravské Veselé -Sihelné
- 1.11 lokalita Pri potoku
- 1.12 lokalita Randova cesta
- 1.13 lokalita Šterbatov grúň
- 1.14 lokalita Kostolné
- 1.15 lokalita Vyšný koniec - Na úbočí
- 1.16 lokalita Za riekou
- 1.17 lokalita Za ihriskom
- 1.19 lokalita Pod Magurou

UŠ LOKALITY S POTREBOU VYPRACOVANIA URBANISTICKEJ ŠTUDIE

SPRACOVANÉ NA PODKLADE SÚTLAČE ÚPN-O ORAVSKÉ VESELÉ

OBSTARÁVATEĽ OBEC ORAVSKÉ VESELÉ		ZÁSTUPCA OBSTARÁVATEĽA Ing. arch. Vladimír Barčiak, OSO na obstarávanie ÚPP a ÚPD			
Mierka 1 : 10 000	Názov dokumentácie ÚZEMNÝ PLÁN OBCE ORAVSKÉ VESELÉ				Číslo výkresu 4
Stupeň ÚPD ZMENY A DOPLNKY č.1 09/2018	VÝKRES VEREJNÉHO TECHNICKÉHO VYBAVENIA ÚZEMIA				
SPRACOVATEĽ Ing. arch. Eleonóra Hejzlarová, AA 1629 SKA					
Urbanizmus	Doprava	Vodné hospodárstvo	Energetika	Poľnohospd. pôda	Vypracoval
Zodp.projektant Ing. arch. Eleonóra Hejzlarová	Zodp.projektant Ing. Iveta Kolenčíková	Zodp.projektant Ing. Alena Kovaľová	Zodp.projektant p. Karol Kollár	Zodp.projektant p. Marta Kučerová	Zodp.projektant p. Marta Kučerová