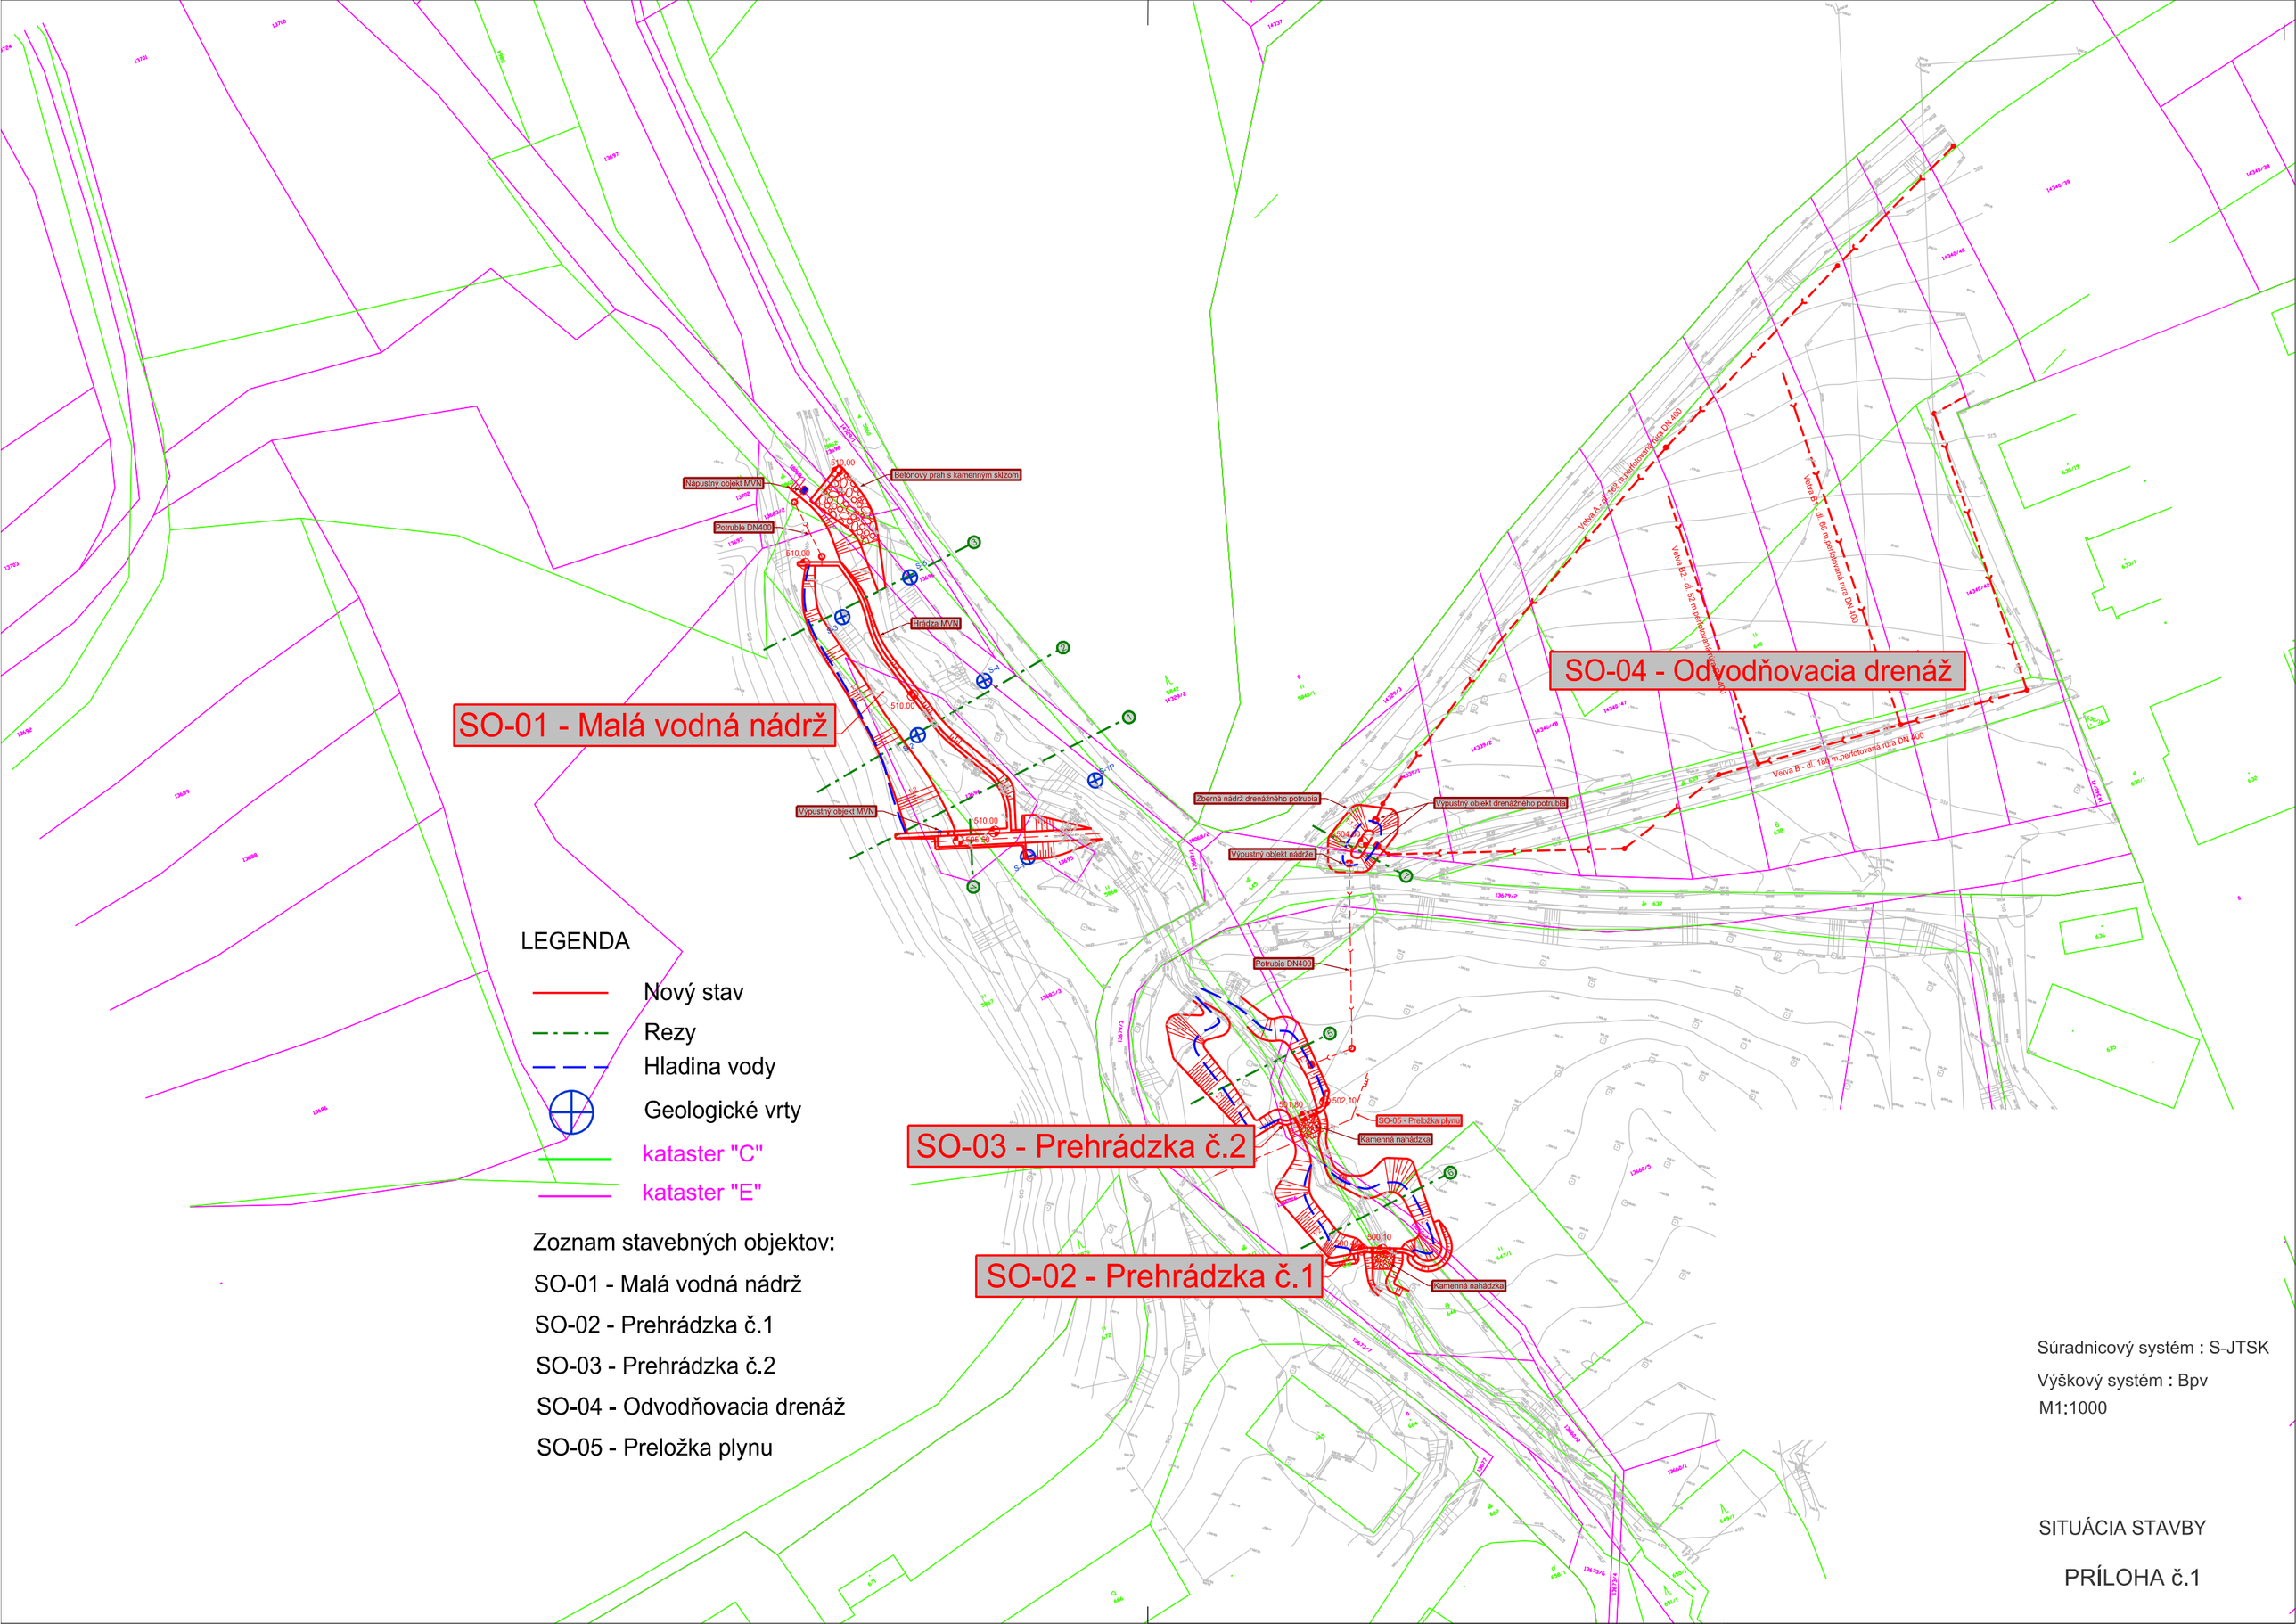


LEGENDA

- Nový stav
- Rezy
- Hladina vody
- Geologické vrty
- kataster "C"
- kataster "E"

Zoznam stavebných objektov:

SO-01 - Malá vodná nádrž

SO-02 - Prehrádzka č.1

SO-03 - Prehrádzka č.2

SO-04 - Odvodňovacia drenáž

SO-05 - Preložka plynu

Súradnicový systém : S-JTSK

Výškový systém : Bpv

M1:1000

SITUÁCIA STAVBY

PRÍLOHA č.1