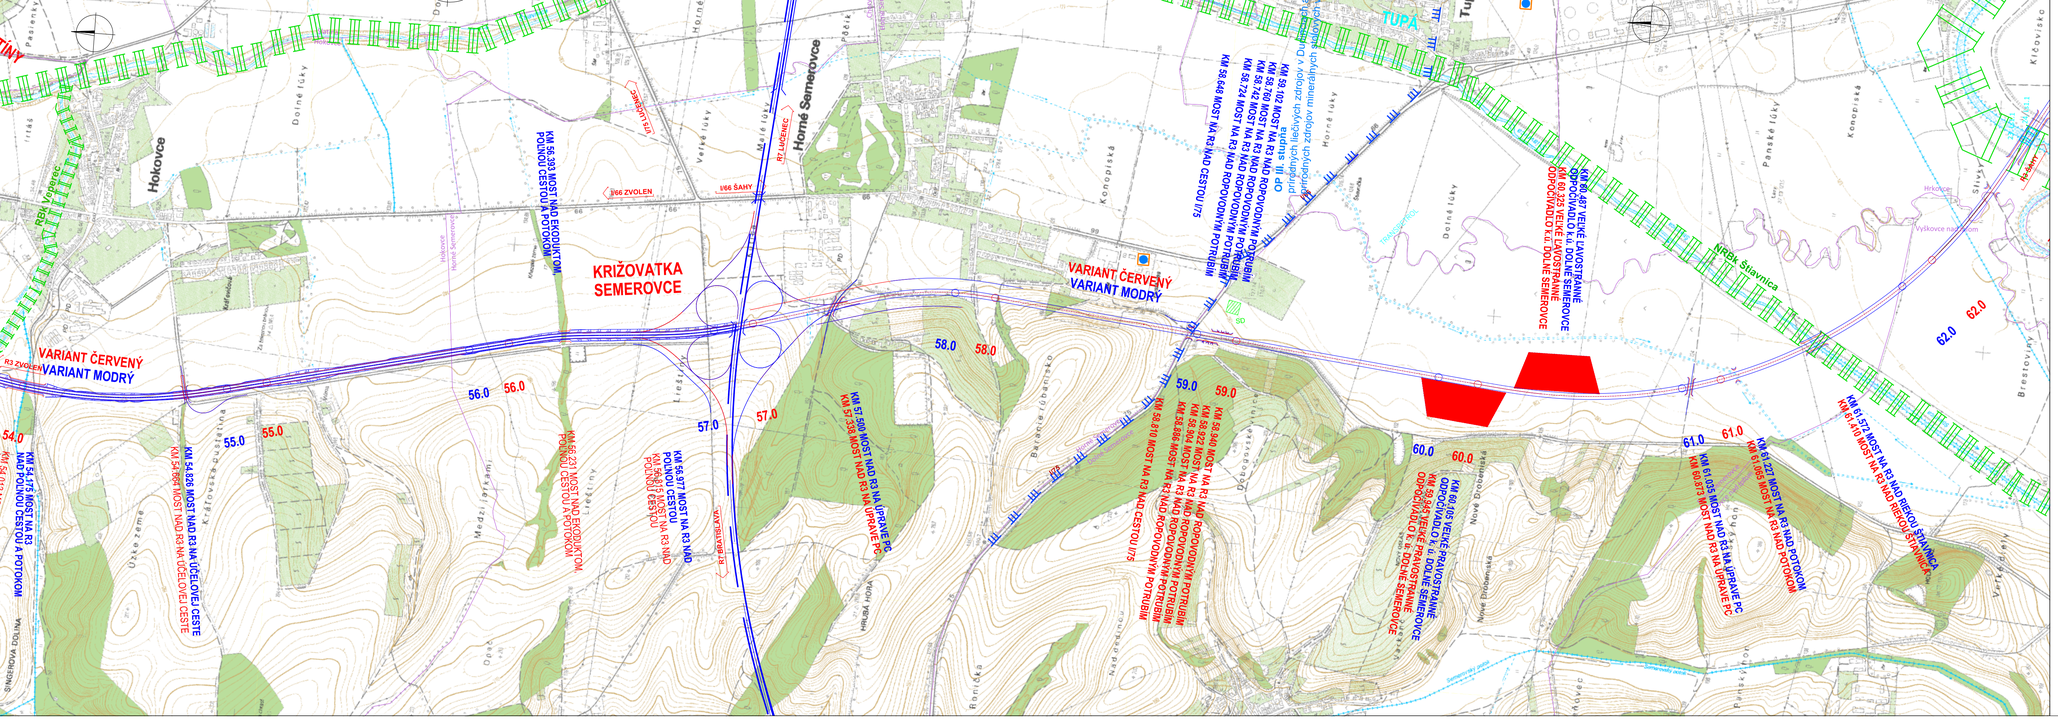

NÁRODNÁ
DIAĽNIČNÁ
SPOLOČNOSŤ

KRIŽOVATKA SEMEROVCE
VARIANT ČERVENÝ
VARIANT MODRÝ
R3 ZVOLEN
R3 ŠAHY
R7 LUČENEC
R7 BRATISLAVA
I/75 LUČENEC
I/66 ZVOLEN
I/66 ŠAHY
I/75
RBk Veperec
NRBk Štiavnica
TUPÁ
Hokovce
Horné Semerovce
TRANSPETROL
SD
OP III. stupňa
prírodných liečivých zdrojov v Dudinciach a
prírodných zdrojov minerálnych stolových vôd
54.0
55.0
56.0
57.0
58.0
59.0
60.0
61.0
62.0
KM 54.175 MOST NA R3 NAD POĽNOU CESTOU A POTOKOM
KM 54.013 MOST NA R3 NAD POĽNOU CESTOU A POTOKOM
KM 54.826 MOST NAD R3 NA ÚČELOVEJ CESTE
KM 54.664 MOST NAD R3 NA ÚČELOVEJ CESTE
KM 56.393 MOST NAD EKODUKTOM, POĽNOU CESTOU A POTOKOM
KM 56.231 MOST NAD EKODUKTOM, POĽNOU CESTOU A POTOKOM
KM 56.977 MOST NA R3 NAD POĽNOU CESTOU
KM 56.815 MOST NA R3 NAD POĽNOU CESTOU
KM 57.500 MOST NAD R3 NA ÚPRAVE PC
KM 57.338 MOST NAD R3 NA ÚPRAVE PC
KM 59.102 MOST NA R3 NAD ROPOVODNÝM POTRUBÍM
KM 58.760 MOST NA R3 NAD ROPOVODNÝM POTRUBÍM
KM 58.742 MOST NA R3 NAD ROPOVODNÝM POTRUBÍM
KM 58.724 MOST NA R3 NAD ROPOVODNÝM POTRUBÍM
KM 58.648 MOST NA R3 NAD CESTOU I/75
KM 58.940 MOST NA R3 NAD ROPOVODNÝM POTRUBÍM
KM 58.922 MOST NA R3 NAD ROPOVODNÝM POTRUBÍM
KM 58.904 MOST NA R3 NAD ROPOVODNÝM POTRUBÍM
KM 58.886 MOST NA R3 NAD ROPOVODNÝM POTRUBÍM
KM 58.810 MOST NA R3 NAD CESTOU I/75
KM 60.487 VEĽKÉ ĽAVOSTRANNÉ ODPOČÍVADLO k.ú. DOLNÉ SEMEROVCE
KM 60.325 VEĽKÉ ĽAVOSTRANNÉ ODPOČÍVADLO k.ú. DOLNÉ SEMEROVCE
KM 60.105 VEĽKÉ PRAVOSTRANNÉ ODPOČÍVADLO k. ú. DOLNÉ SEMEROVCE
KM 59.945 VEĽKÉ PRAVOSTRANNÉ ODPOČÍVADLO k. ú. DOLNÉ SEMEROVCE
KM 61.035 MOST NAD R3 NA ÚPRAVE PC
KM 60.873 MOST NAD R3 NA ÚPRAVE PC
KM 61.227 MOST NA R3 NAD POTOKOM
KM 61.065 MOST NA R3 NAD POTOKOM
KM 61.572 MOST NA R3 NAD RIEKOU ŠTIAVNICA
KM 61.410 MOST NA R3 NAD RIEKOU ŠTIAVNICA

VYPRACOVAL: RNDr. Dorota MARTINKOVÁ Martinkova
KONTROLOVAL: RNDr. Dorota MARTINKOVÁ Martinkova
ZODP.RIEŠITEĽ: Ing. Ján LONGA
HL.INŽ.PROJEKTU: Ing. Ján LONGA
OKRES (OBVOD) STAVBY: ZVOLEN, KRUPINA, ŠAHY
OBJEDNÁVATEĽ: NÁRODNÁ DIAĽNIČNÁ SPOLOČNOSŤ, a.s. BRATISLAVA, IO BANSKÁ BYSTRICA

DOPRAVOPROJEKT
DOPRAVOPROJEKT a.s. BRATISLAVA
DIVÍZIA BRATISLAVA I.
832 03 Bratislava, Kominárska 2,4

RÝCHLOSTNÁ CESTA R3 ZVOLEN - ŠAHY
SPRÁVA O HODNOTENÍ VPLYVOV
MAPA SÚČASNÉHO STAVU

Situácia km 54,000 - 62,000

STUPEŇ: SPRÁVA EIA
FORMÁT: 5A4
DÁTUM: 09.2018
Č.ZÁKAZKY: 7796-00
MIERKA: 1:10 000
Č.ARCH.: 7796-00
Č.VÝKRESU: 1.8
Č.SÚPRAVY: