




územný plán obce

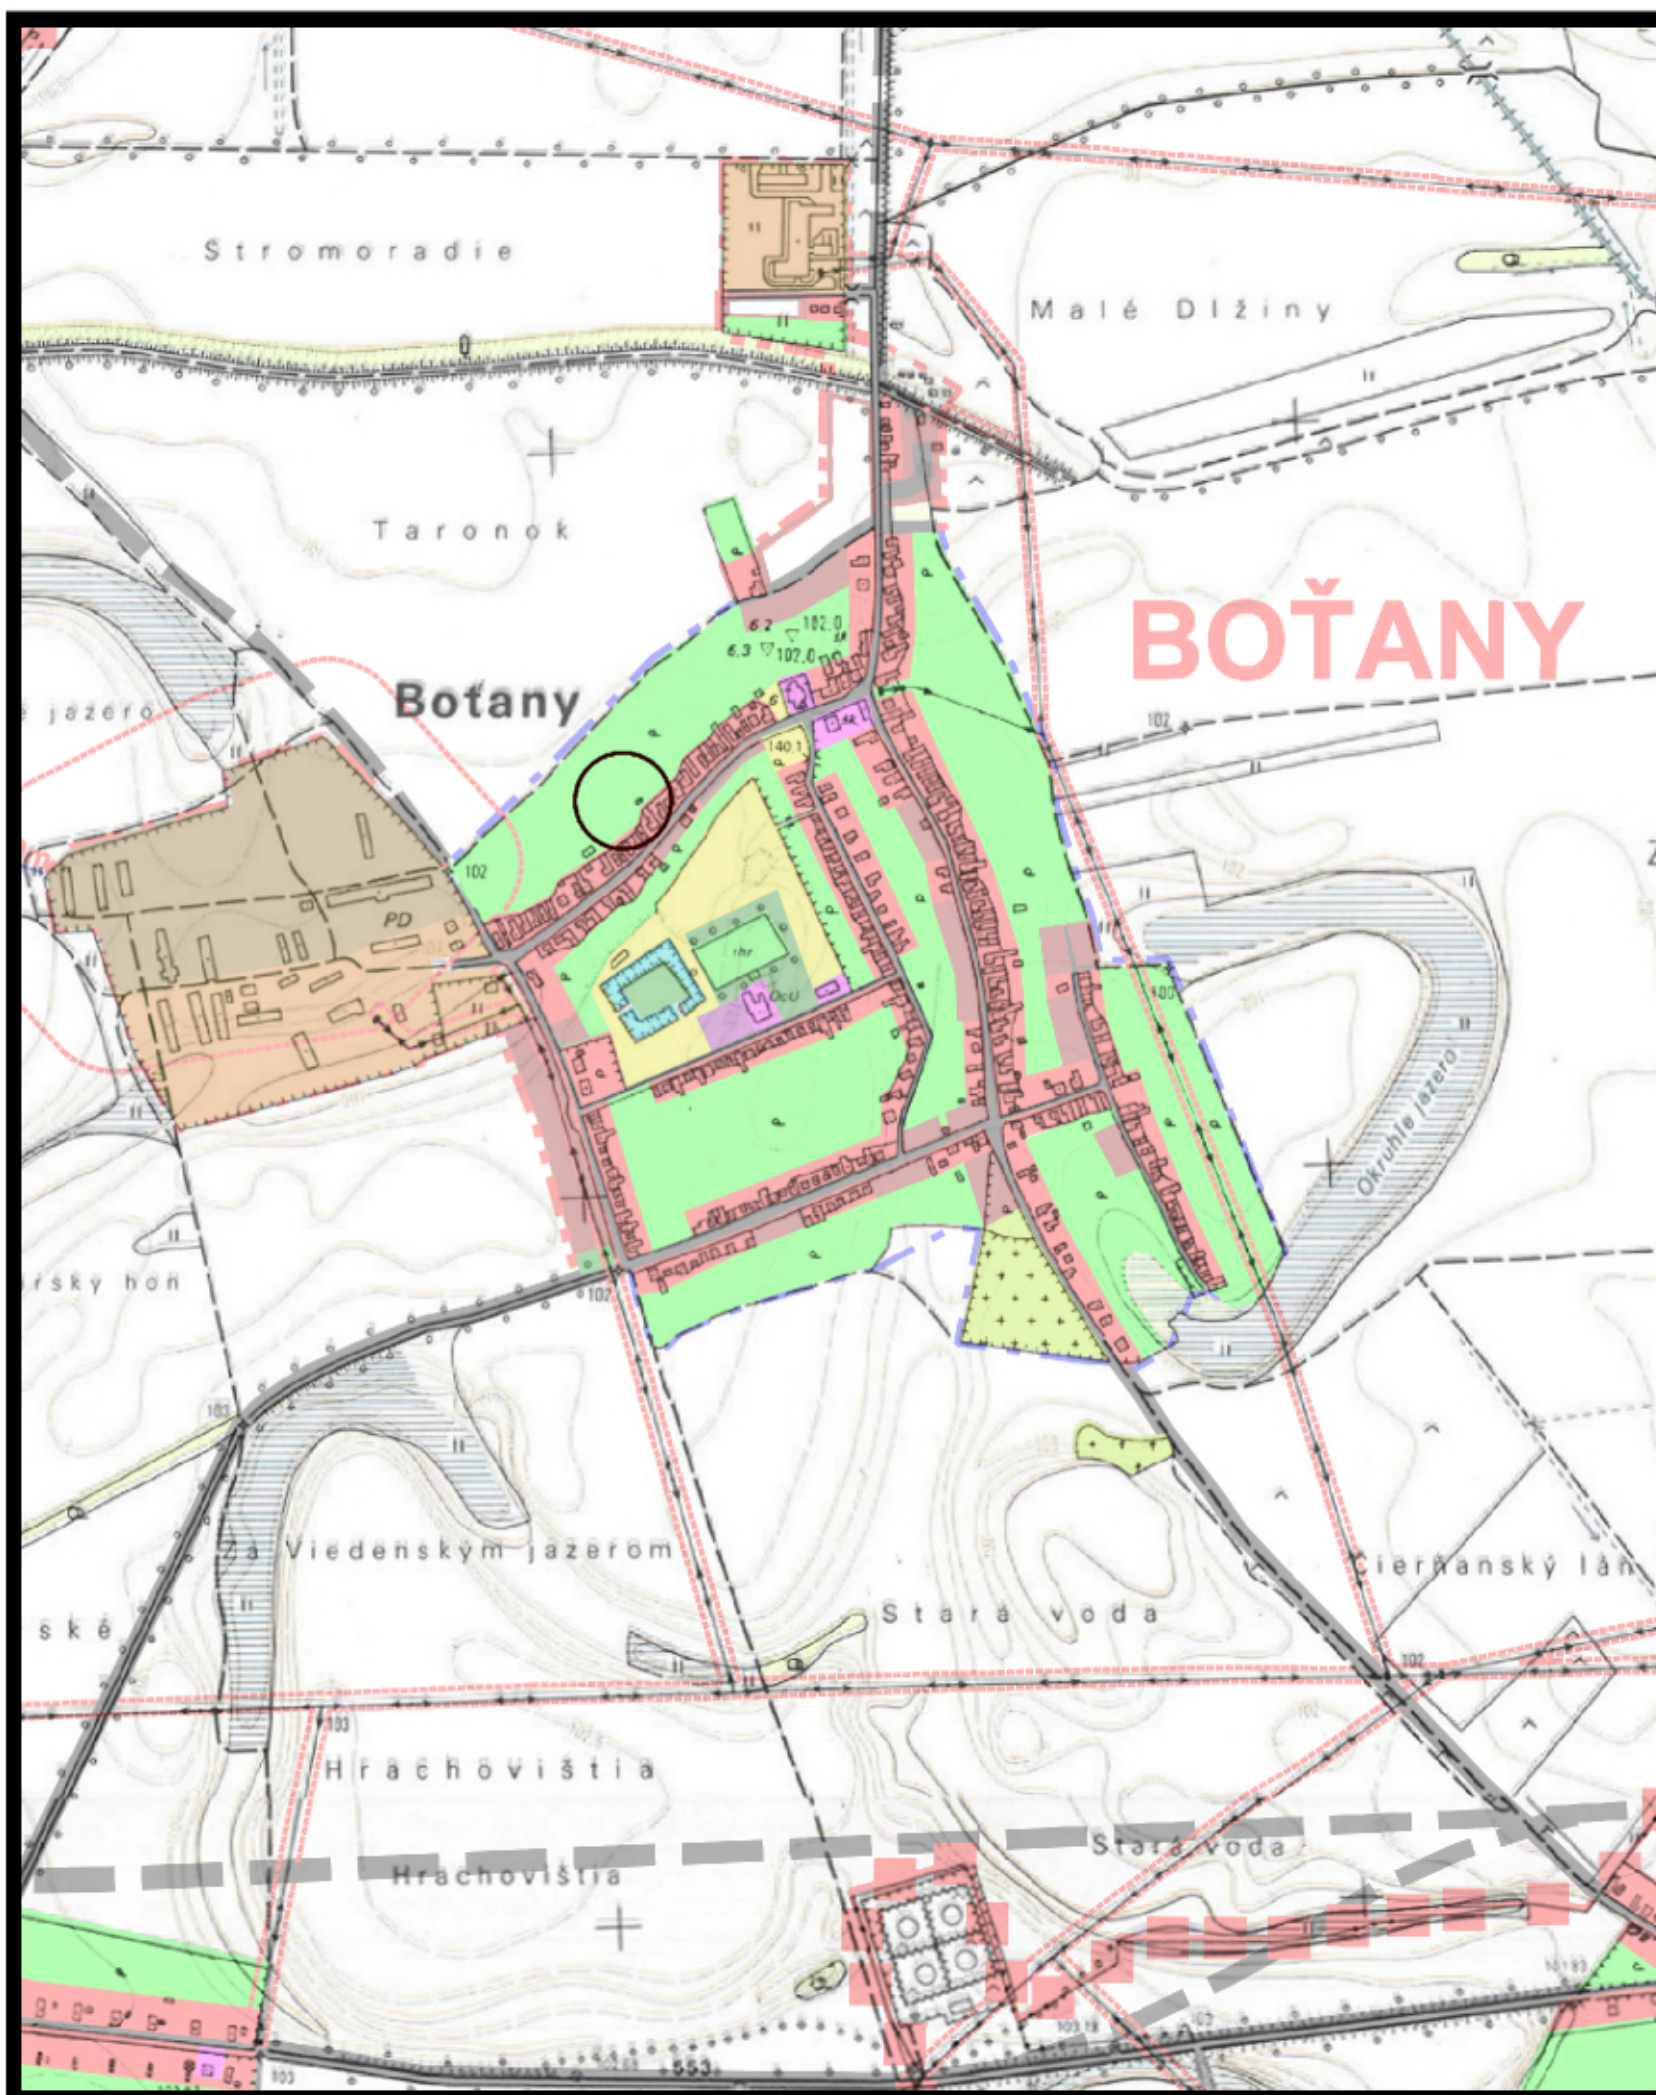

BOŤANY

zmeny a doplnky čís.2

2 KOMPLEXNÝ NÁVRH- katastrálne územie m 1:10 000

túto zmenu územného plánu vypracovala
architektonická kancelária ARKA, spol. s r.o. Košice

hlavný riešiteľ: Ing.arch. Dezider Kovács

dátum vypracovania: 2018