




územný plán obce

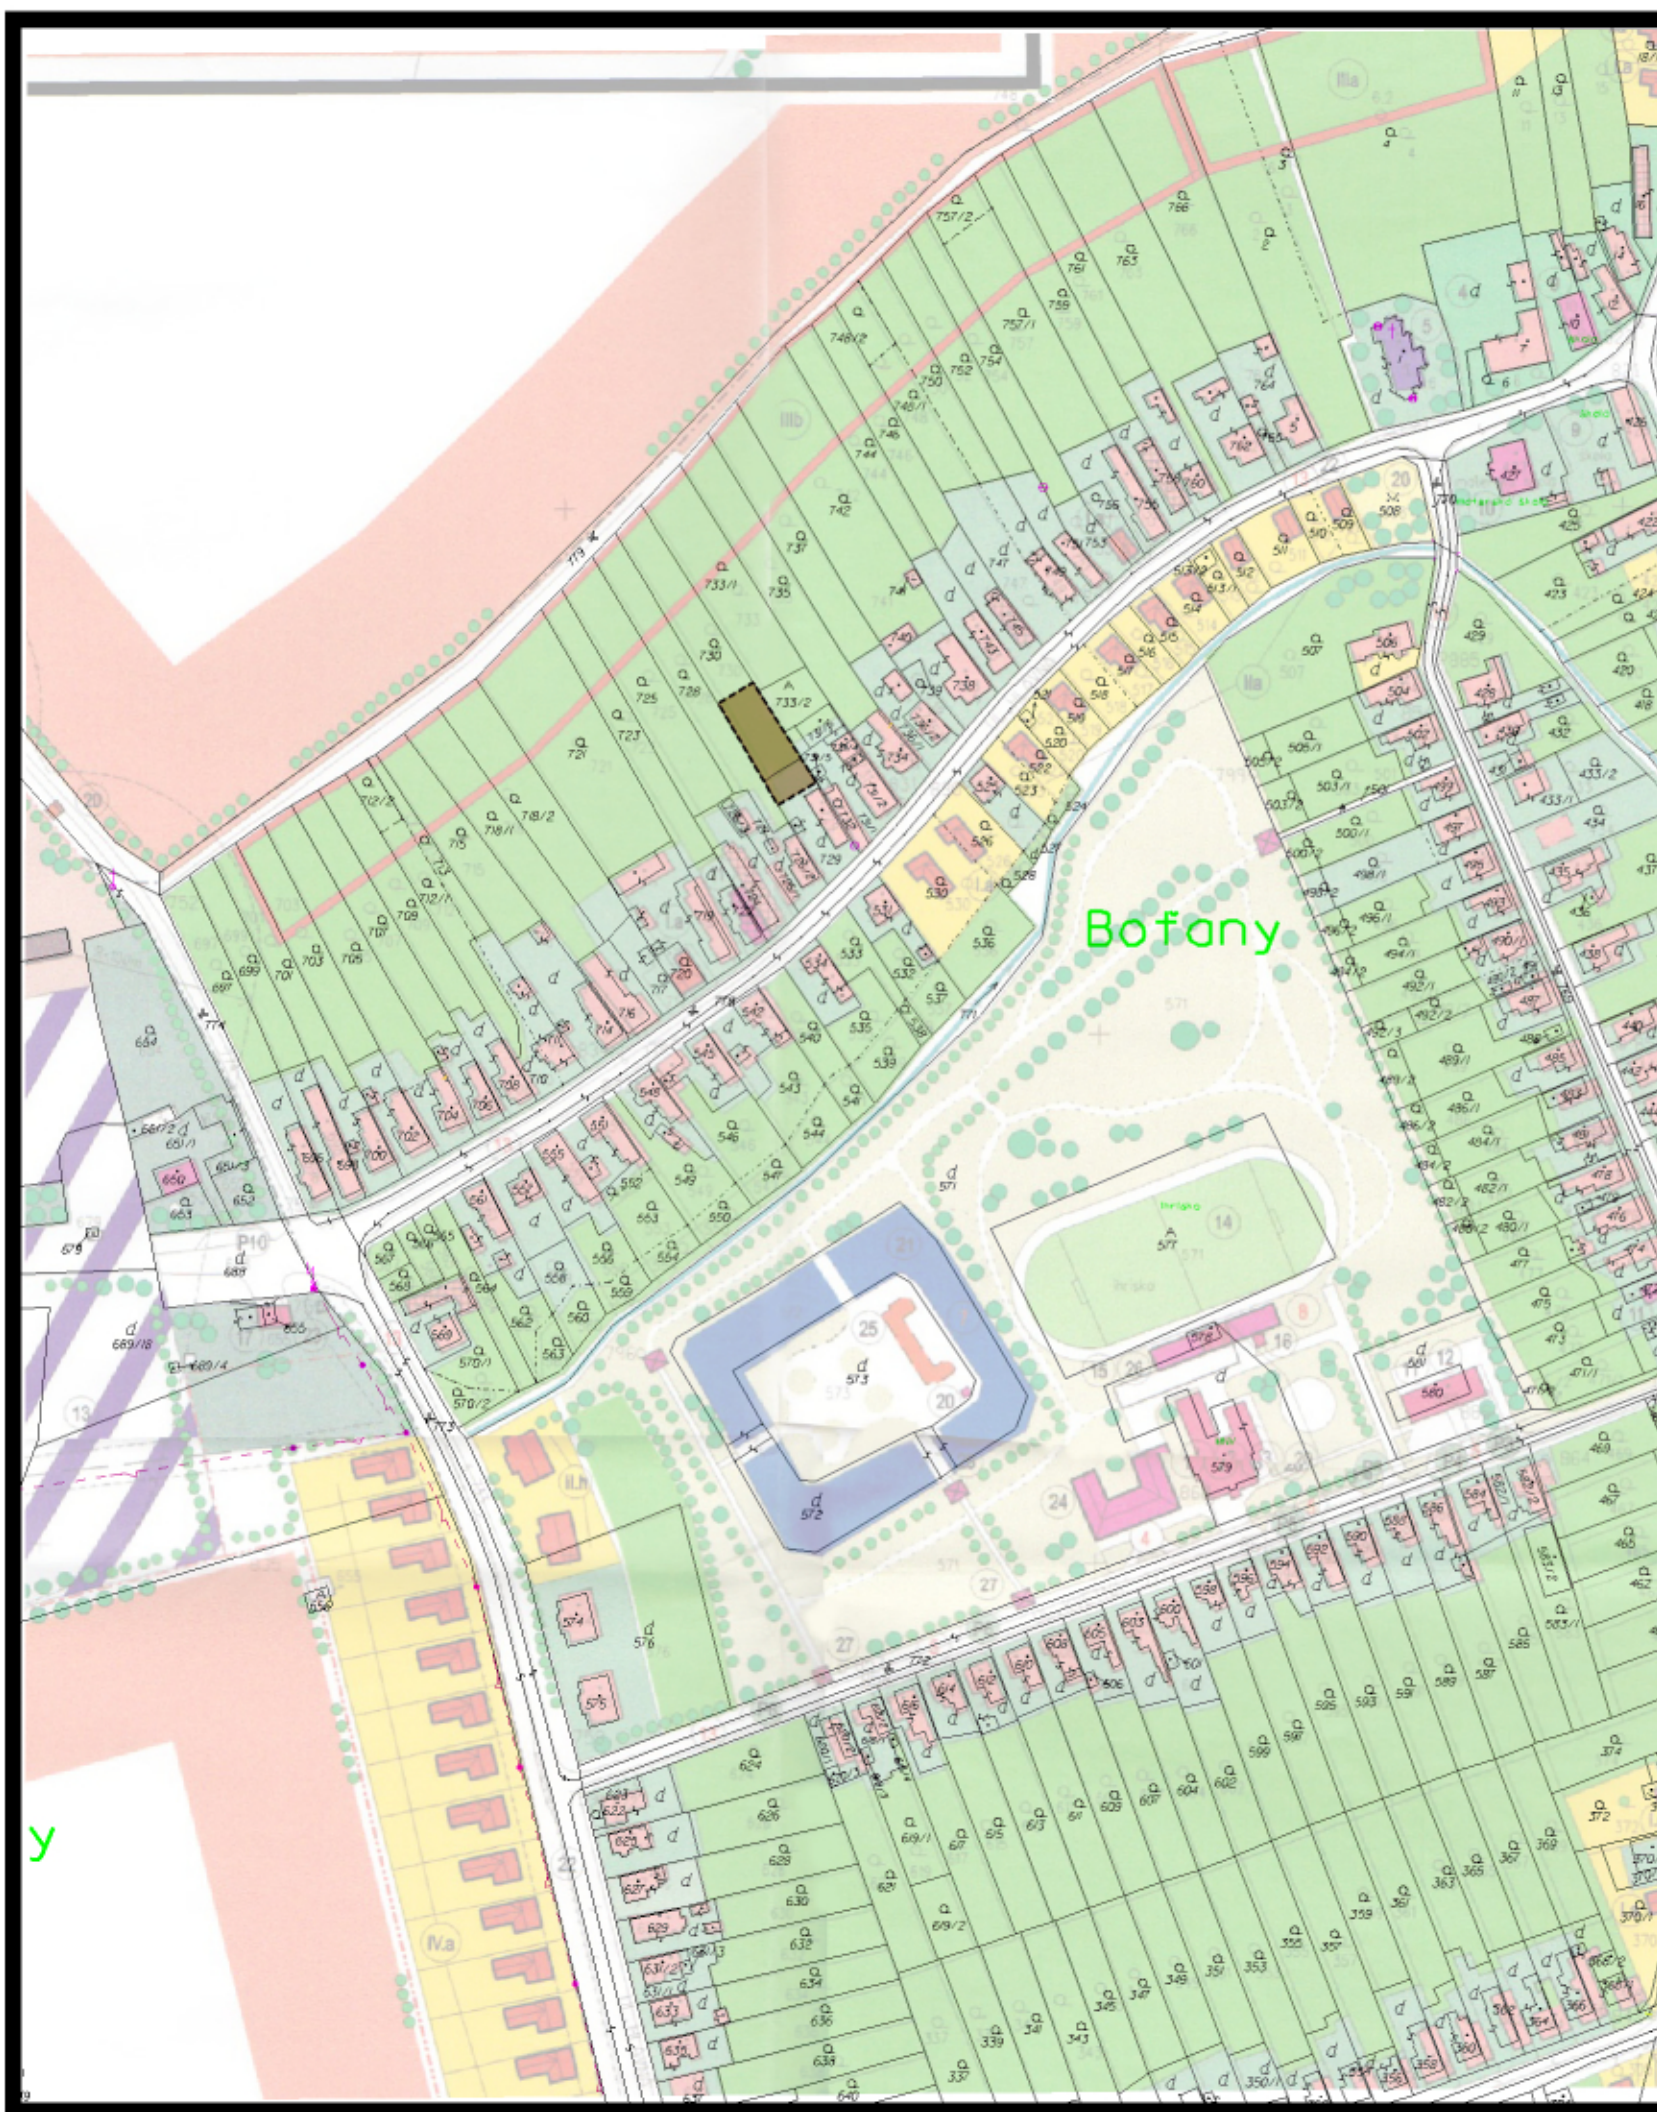

BOĽANY

zmeny a doplnky čís.2

návrh



PLOCHY A OBJEKTY POĽNOHOSPODÁRSKEJ VÝROBY

3 KOMPLEXNÝ URBANISTICKÝ NÁVRH m 1:2 880

túto zmenu územného plánu vypracovala
architektonická kancelária ARKA, spol. s r.o. Košice

hlavný riešiteľ: Ing.arch. Dezider Kovács

dátum vypracovania: 2018