





územný plán obce

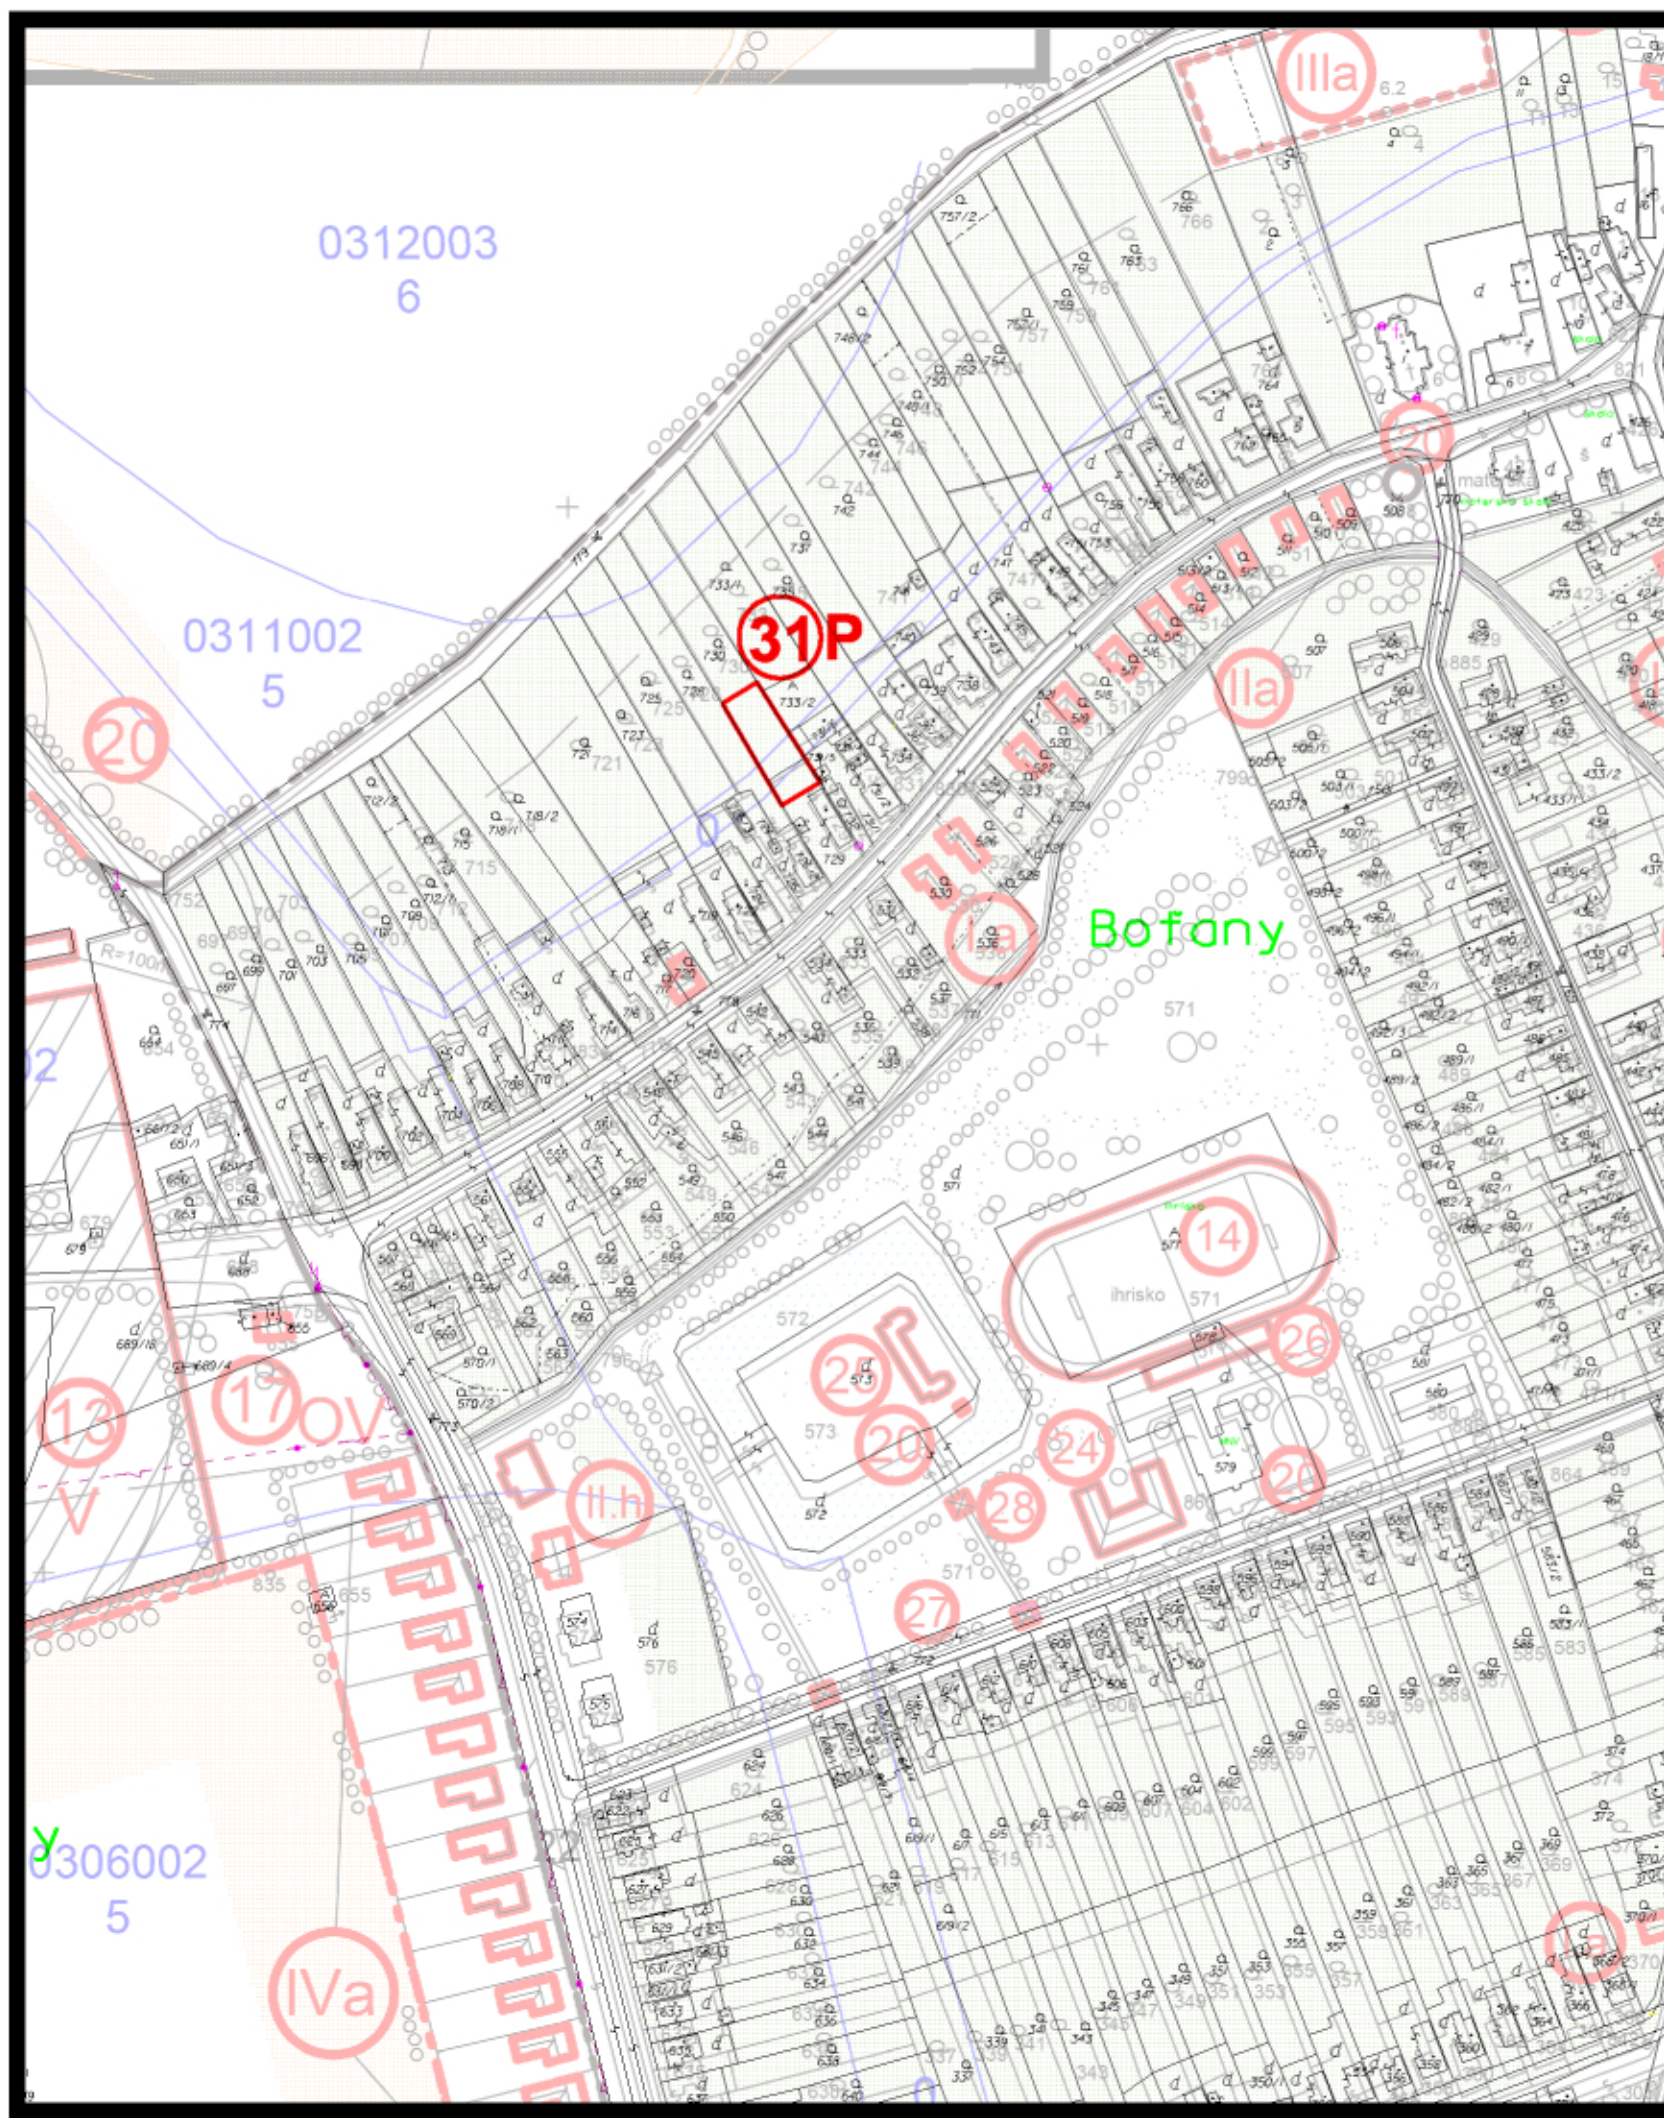


BOŤANY

zmeny a doplnky čís.2

návrh

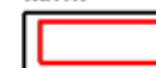

lokalita odňatia PP

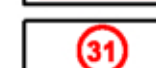

poradové číslo lokality



poľnohospodárstvo

7 VYHODNOTENIE ZÁBEROV PP m 1:2 880

túto zmenu územného plánu vypracovala
architektonická kancelária ARKA, spol. s r.o. Košice

hlavný riešiteľ: Ing.arch. Dezider Kovács

dátum vypracovania: 2018