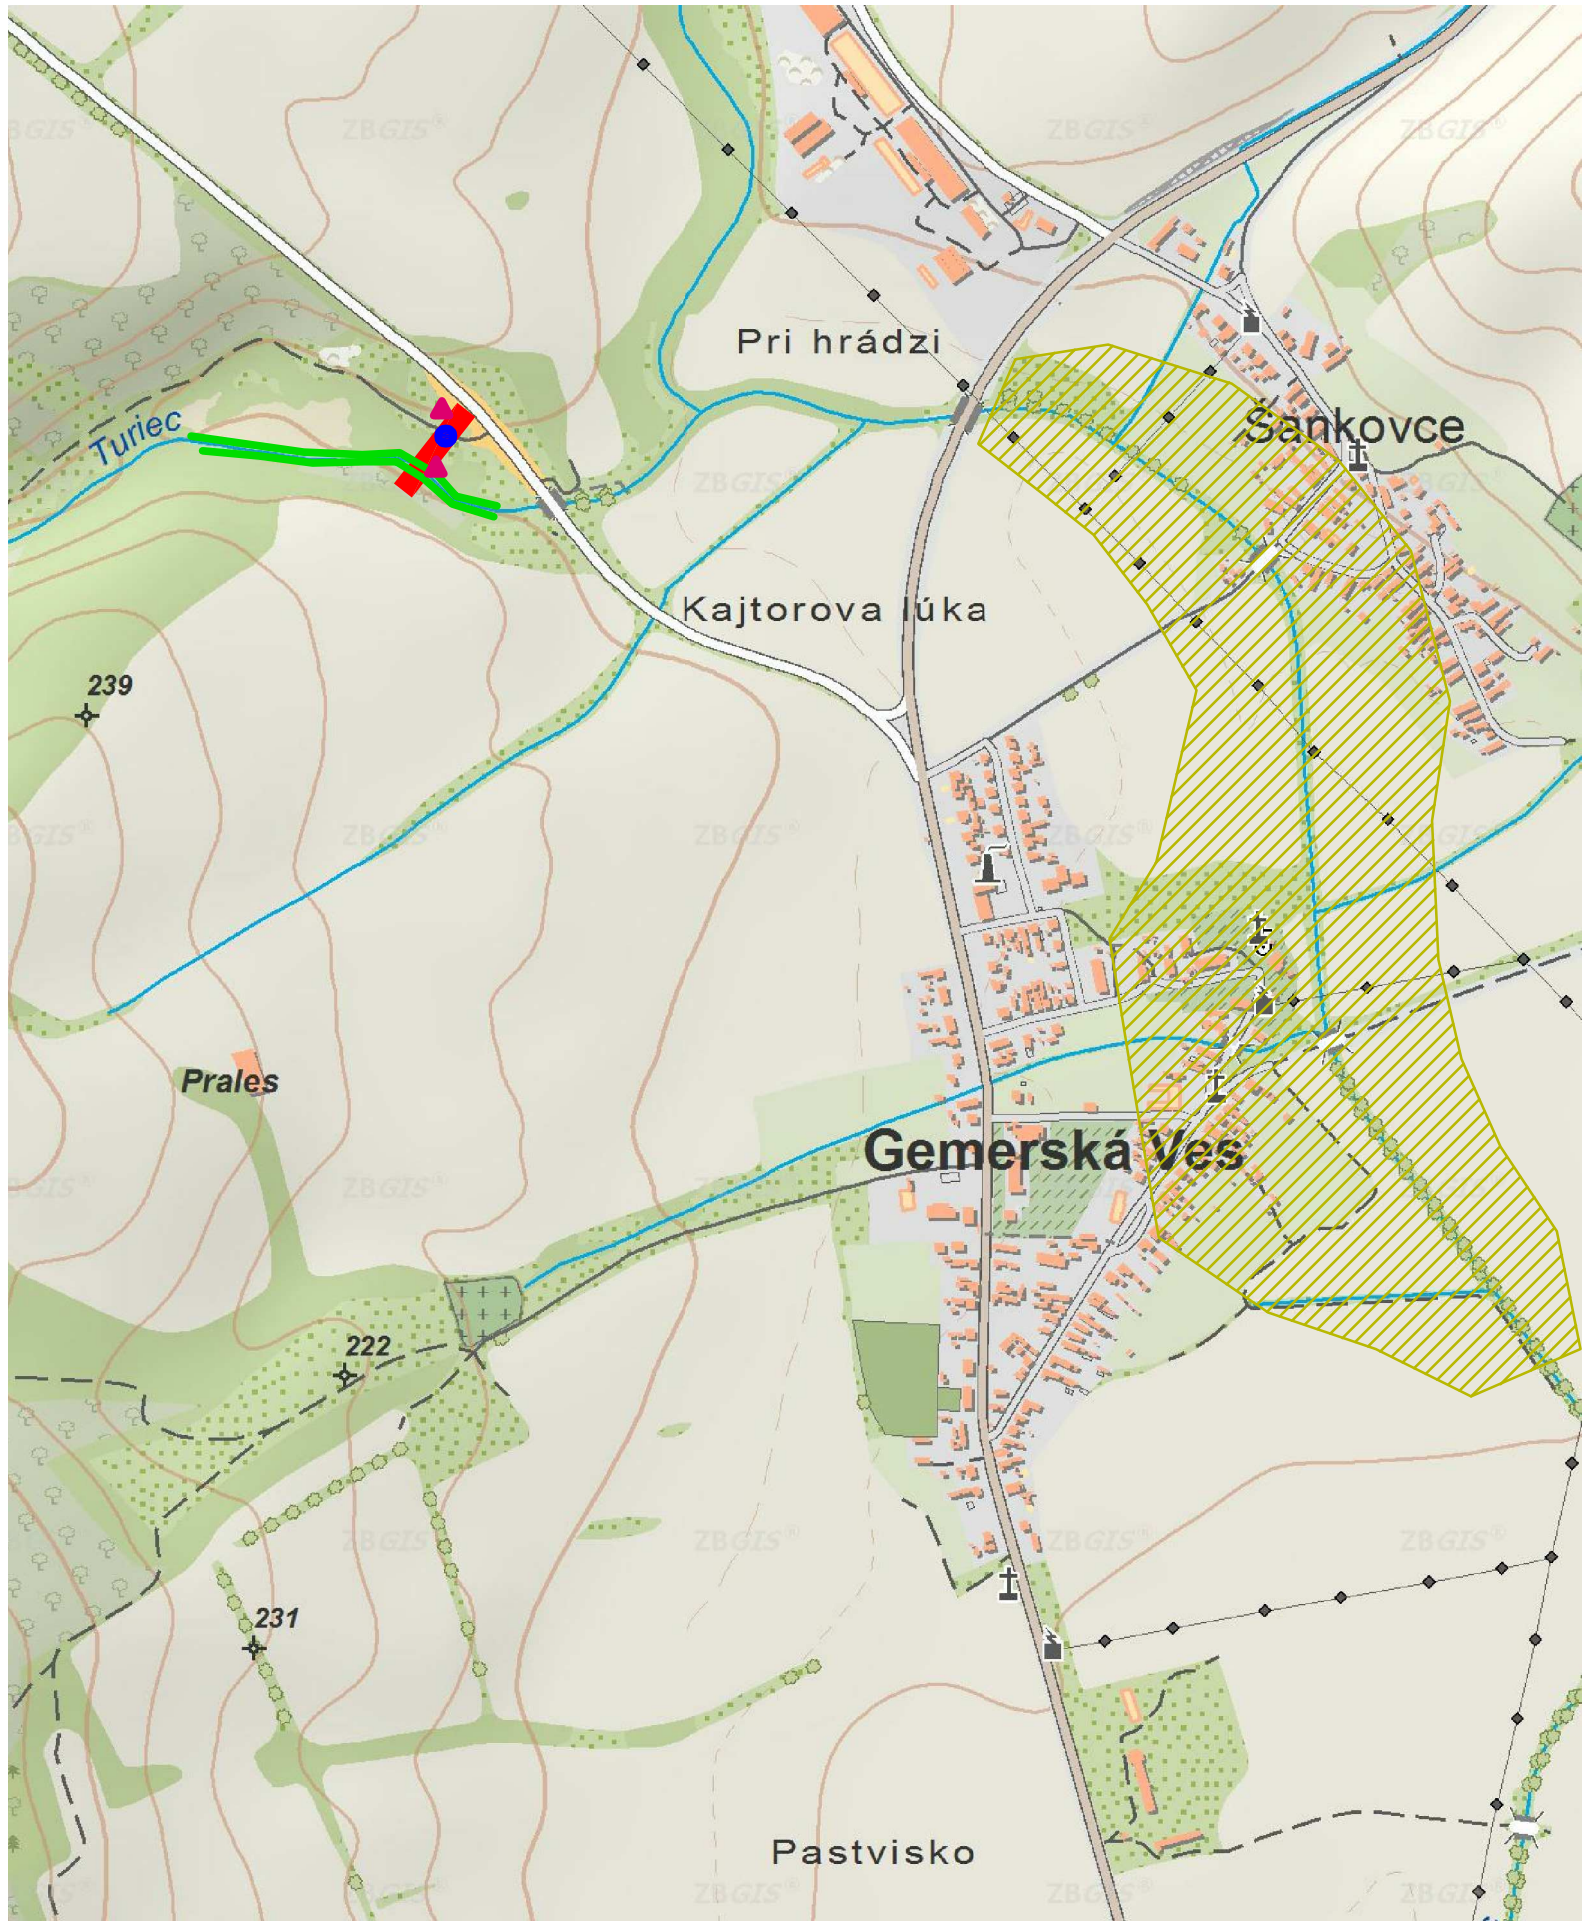

LEGENDA

LEGENDA:
- Polder
- Brehové porasty
- Výrub drevín rastúcich mimo lesa
- Nelegálna skládka odpadu
- Ochrana územia pred povodňami

ISPO spol. s r. o.
inžinierske stavby
Slovenská 86. 080 01 Prešov
Tel..Fax : 051/74636 95. 74636 99

VYPRACOVAL	ZOD.PROJEKTANT	HLAVNÝ PROJEKTANT	KONTROLOVAL	PREDSEDA SPOLOČNOSTI	
ING.M.PETRA	ING.B.LONGAUER	ING.J.ANTOL	ING.M.DÚBRAVSKÝ	ING.J.ANTOL	
KRAJ	BANSKOBYSTRICKÝ			DÁTUM	02/2015
OBJEDNÁVATEĽ	SVP š.p. BANSKÁ BYSTRICA			FORMÁT	2xA4
STAVBA: GEMERSKÁ VES, POLDER NA TOKU TURIEC				STUPEŇ	DSP,DRS
				Č. ZÁKAZKY	2685/2014
				MIERKA	
OBJEKT: ZÁMER				Č. PRÍLOHY	Č. SÚPRAVY
PRÍLOHA: Prehľadná situácia - vyhotovenie vplyvov				2	