
VZOROVÝ PRIEČNY REZ PRIEHRADNÝM TELESOM POLDRA GEMERSKÁ VES

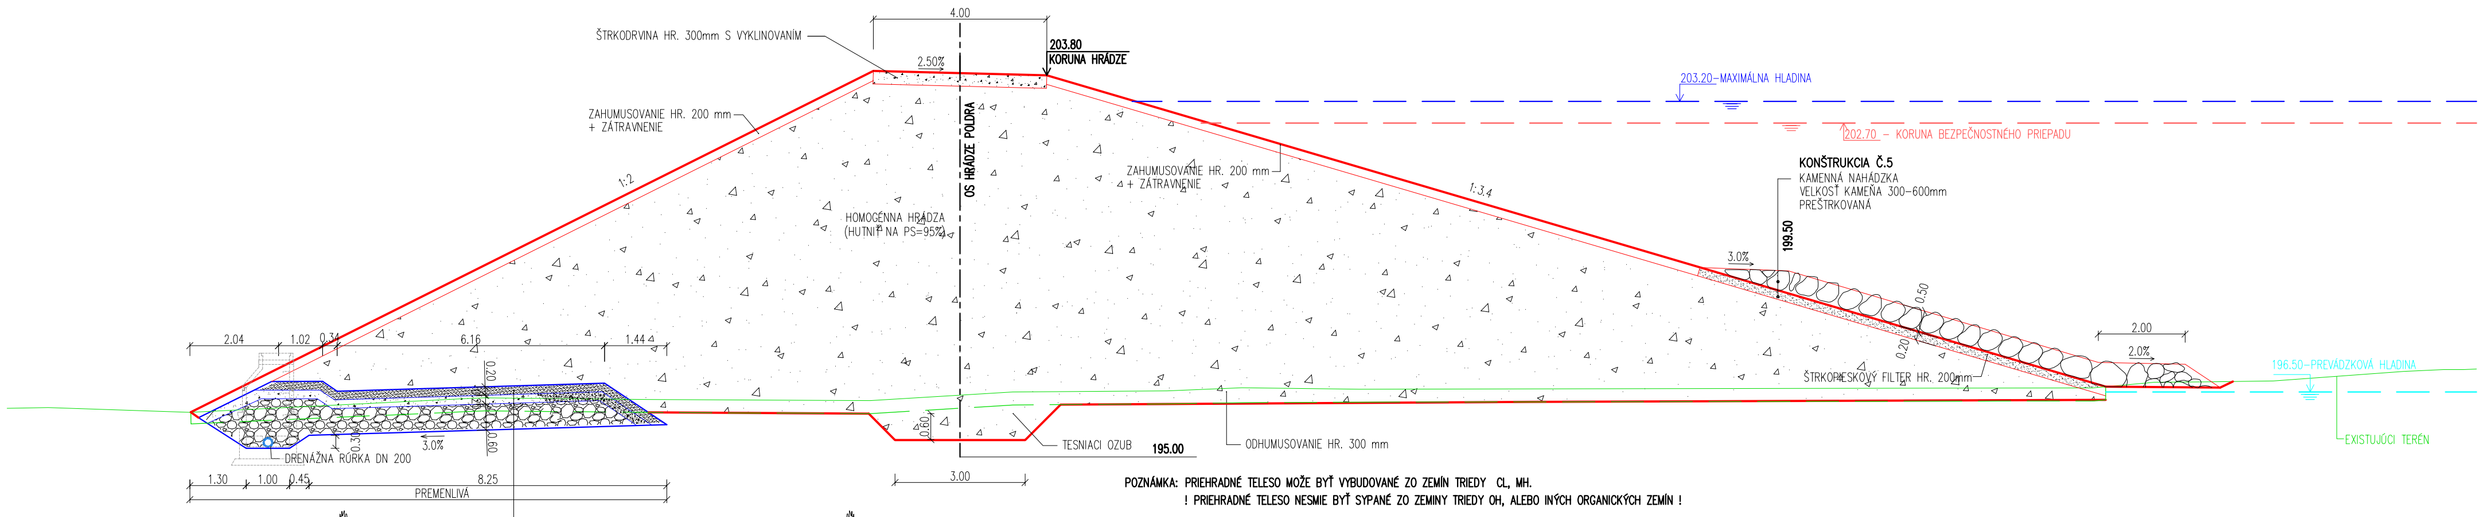


POZNÁMKA: PRIEHRADNÉ TELESO MOŽE BYŤ VYBUDOVANÉ ZO ZEMÍN TRIEDY CL, MH.
! PRIEHRADNÉ TELESO NESMIE BYŤ SYPANÉ ZO ZEMINY TRIEDY OH, ALEBO INÝCH ORGANICKÝCH ZEMÍN !


KONŠTRUKCIA PÄTNÉHO DRÉNU

PIESKOVÝ FILTER	HR. 200mm	FILTER
ŠTRKOVÝ FILTER	HR. 200mm	
ŠTRKODRVINA FR. 16-32mm	HR. 600mm	

VZOROVÝ PRIEČNY REZ UPRAVENÉHO KORYTA

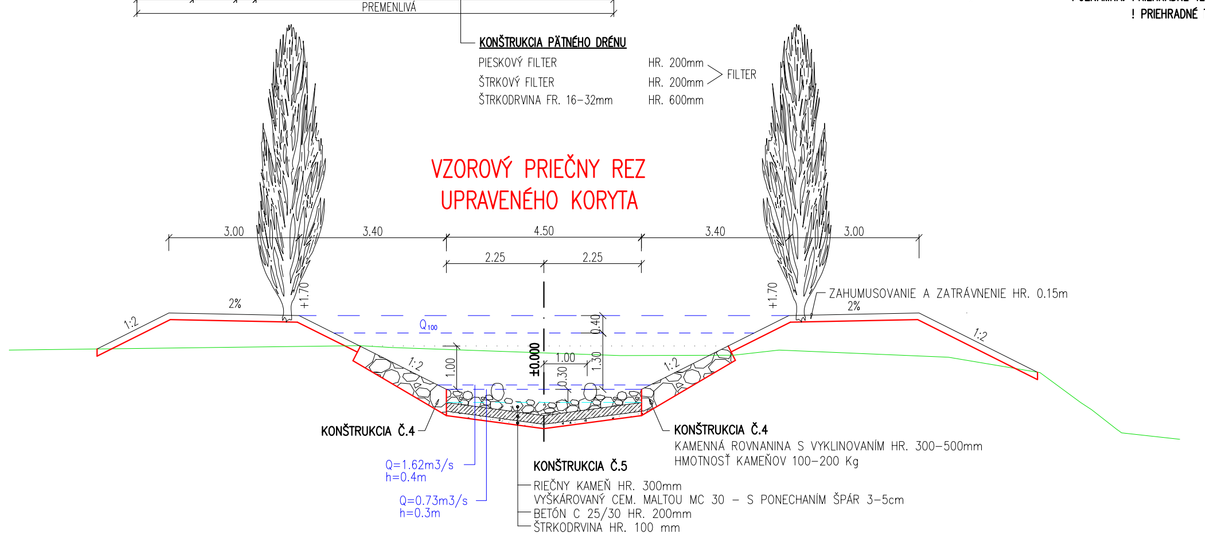


VZOROVÝ PRIEČNY REZ VÝVAR

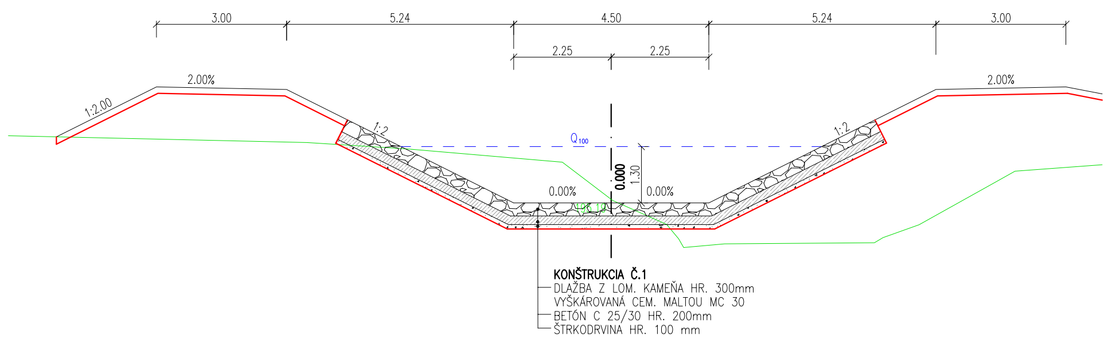


STAVEBNÝ PRVOK:	STAVEBNÉ MATERIÁLY:
BEZP. PREPAD :	BETÓN:C30/37-XC4, XD2 XF3 (SK)-Cl 0,40, Dmax 32 -S2
POZNÁMKY:	-MAXIMÁLNY PRIESAK VODY 50mm PODĽA STN EN 12 390-8

VZOROVÝ PRIEČNY REZ BEZPEČNOSTNÉHO PRIEPADU

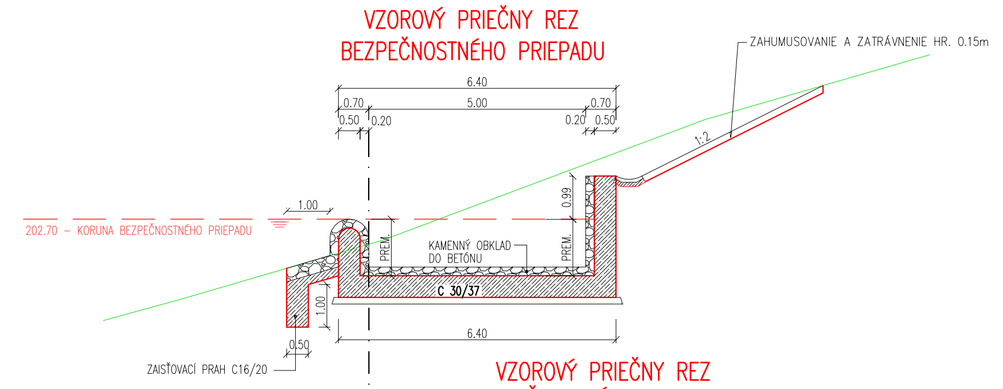

VZOROVÝ PRIEČNY REZ BEZPEČNOSTNÉHO PRIEPADU VÝVAR

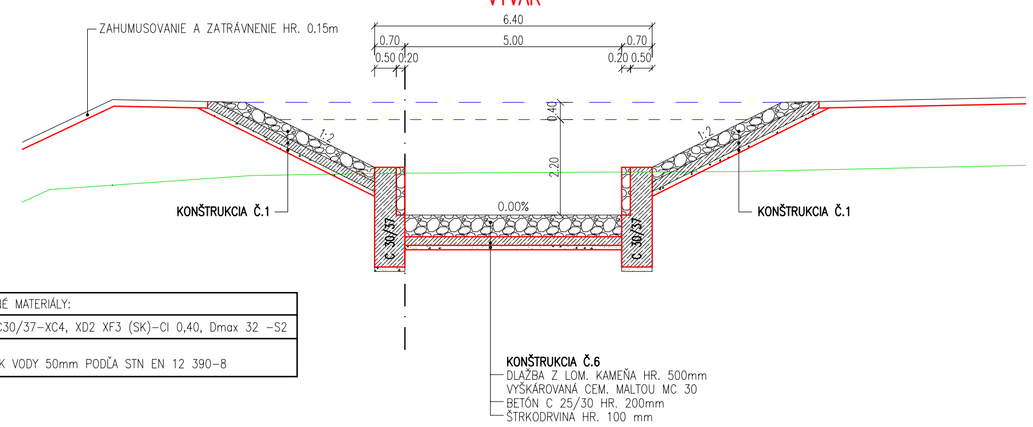

ISPO spol. s r.o. inžinierske stavby Slovenská 86, 080 01 Prešov Tel.,Fax : 051/74636 95, 74636 99				
VYPRACOVAL	ZOD.PROJEKTANT	HLAVNÝ PROJEKTANT	KONTROLOVAL	PREDSEDA SPOLOČNOSTI
E. KOCÚROVÁ	ING.S.SZABÓOVÁ	ING.J.ANTOL	ING.M.DÚBRAVSKÝ	ING.J.ANTOL
KRAJ	BANSKOBYSTRICKÝ		DÁTUM	02/2015
OBJEDNÁVATEĽ	SVP š.p. BANSKÁ BYSTRICA		FORMÁT	3xA4
STAVBA :	GEMERSKÁ VES, POLDER NA TOKU TURIEC		STUPEŇ	DSP,DRS
			Č. ZÁKAZKY	2685/2014
			MIERKA	1:100
OBJEKT :	ZÁMER		Č. PRÍLOHY	Č. SÚPRAVY
	VZOROVÉ PRIEČNE REZY		4	

VZOROVÝ PRIEČNY REZ PRIEHRADNÝM TELESOM POLDRA GEMERSKÁ VES

POZNÁMKA: PRIEHRADNÉ TELESO MOŽE BYŤ VYBUDOVANÉ ZO ZEMÍN TRIEDY CL, MH.
! PRIEHRADNÉ TELESO NESMIE BYŤ SYPANÉ ZO ZEMINY TRIEDY OH, ALEBO INÝCH ORGANICKÝCH ZEMÍN !

KONŠTRUKCIA PÄTNÉHO DRÉNU

VZOROVÝ PRIEČNY REZ UPRAVENÉHO KORYTA

VZOROVÝ PRIEČNY REZ VÝVAR

VZOROVÝ PRIEČNY REZ BEZPEČNOSTNÉHO PRIEPADU

VZOROVÝ PRIEČNY REZ BEZPEČNOSTNÉHO PRIEPADU VÝVAR

STAVEBNÝ PRVOK: | STAVEBNÉ MATERIÁLY:
BEZP. PREPAD : | BETÓN:C30/37-XC4, XD2 XF3 (SK)-Cl 0,40, Dmax 32 -S2
POZNÁMKY: | -MAXIMÁLNY PRIESAK VODY 50mm PODĽA STN EN 12 390-8