
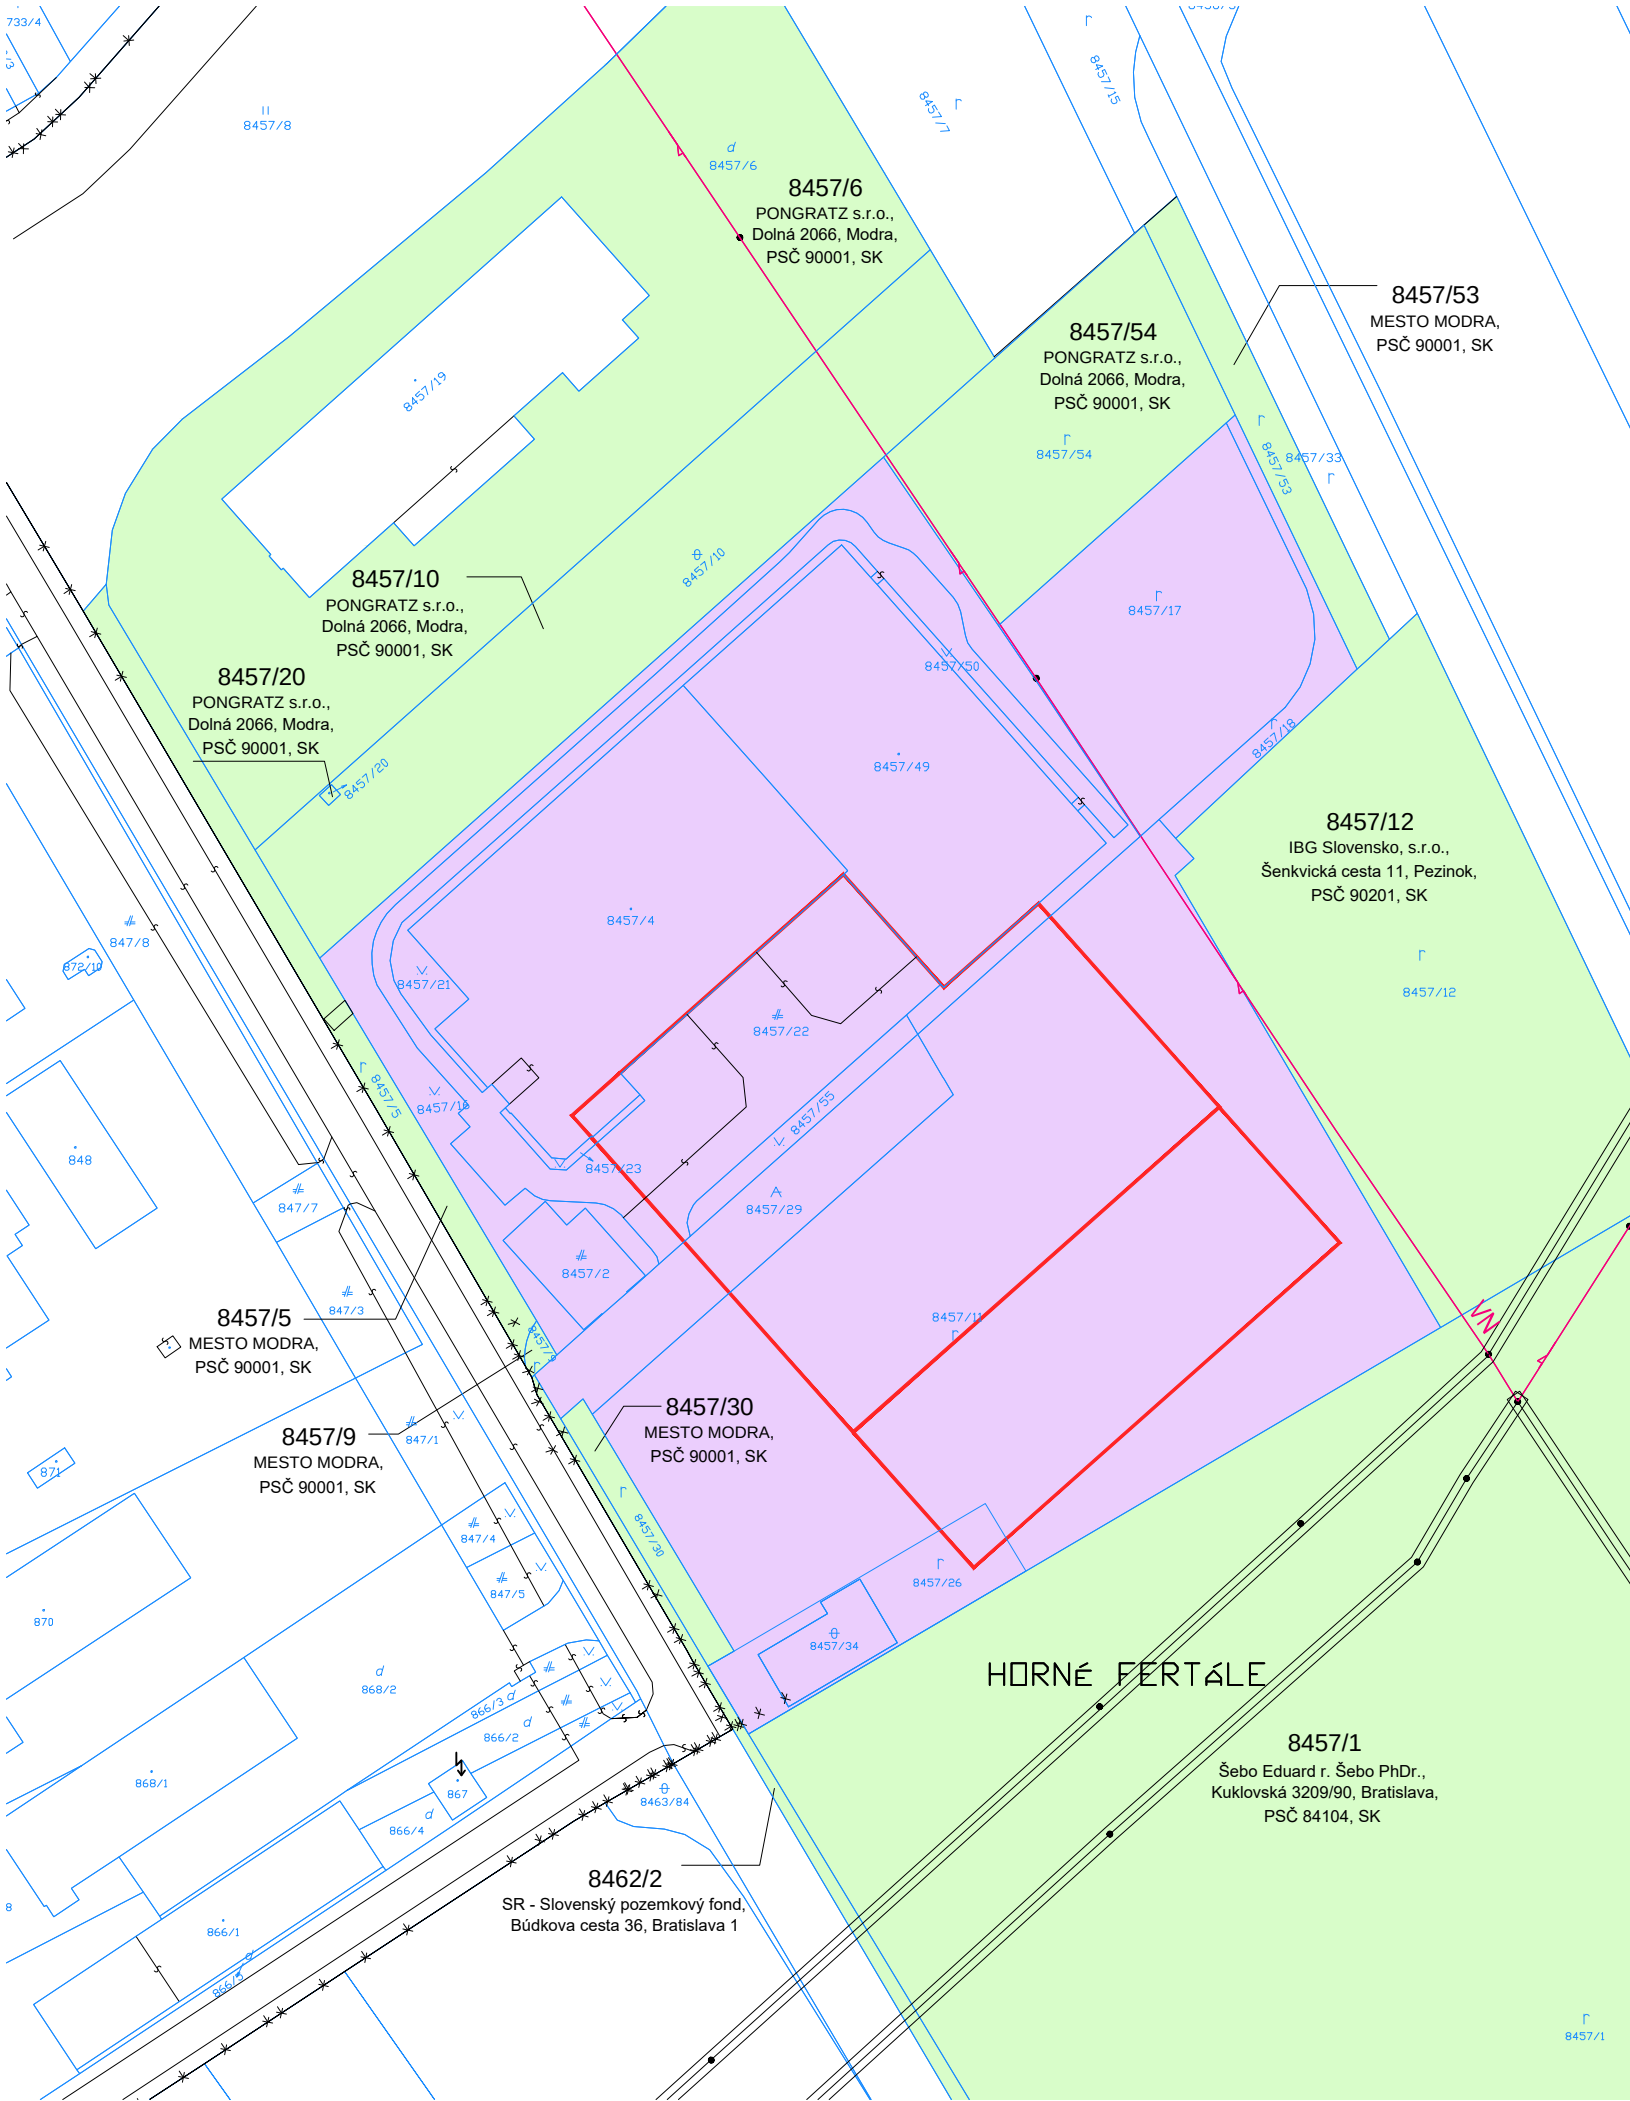


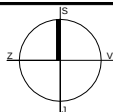

LEGENDA:					
		PARCELY RIEŠENÉHO ÚZEMIA			
		VLASTNÍK: Bohnenkamp s.r.o., Dolná 2099, Modra 90001			
		SUSEDNÉ PARCELY			
		NAVRHOVANÁ PRÍSTAVBA HALY			
		HRANICE PARciel			
VÝŠKOVÝ SYSTÉM Bpv					
SÚRADNICOVÝ SYSTÉM JTSK					
±0,000 = 155,04 m n.m. Bpv					
PROJECT		BOHNENKAMP - Prístavba logistickej haly BOHNENKAMP - Warehouse expansion			
MIESTO STAVBY CONSTRUCTION SITE		obec Modra, k.ú Modra			
PARCELNÉ ČÍSLO PARCEL No.		8457/2, 8457/4, 8457/11, 8457/16, 8457/17, 8457/18, 8457/21, 8457/22, 8457/23, 8457/26, 8457/29, 8457/34, 8457/49, 8457/50, 8457/55			
STUPEŇ PLANNING STAGE		PROJEKT PRE ÚZEMNÉ ROZHODNUTIE ZONING PERMIT			
INVESTOR CLIENT		BOHNENKAMP s.r.o. Dolná 2099 900 01 Modra			
GENERÁLNY PROJEKTANT		JFcon, s.r.o. Družstevná 942/6, 031 01 Liptovský Mikuláš, www.jfcon.sk			
PROJECT MANAGER HIP		ING. PETER JURÁŠ, PhD., ING. JÁN FAJNOR ING. ARCH. KATARÍNA ŠTEFKOVÁ			
PROJEKTANT		JFcon, s.r.o. Družstevná 942/6, 031 01 Liptovský Mikuláš, www.jfcon.sk			
OBJEKT OBJECT					
ČASŤ PART		C - Celková situácia C - Siteplan			
ZODPOVEDNÝ PROJEKTANT		Ing. Peter Lobotka, PhD.			
VYPRACOVAL		Ing. Maroš Poľačko			
NÁZOV VÝKRESU		Majetkoprávne vzťahy Ownership		MIERKA SCALE	1 : 1500
				FORMÁT DRAWING SIZE	420 x 297
				DÁTUM DATE	11 / 2018
OBCHODNÝ SÚBOR	STAVEBNÝ OBJEKT	ČASŤ PROJEKTU	PORADOVÉ ČÍSLO DOKUMENTU	REVÍZIA REVISION	SADA COPY
		C	0003	R0	