




POHĽAD NA OS "22"

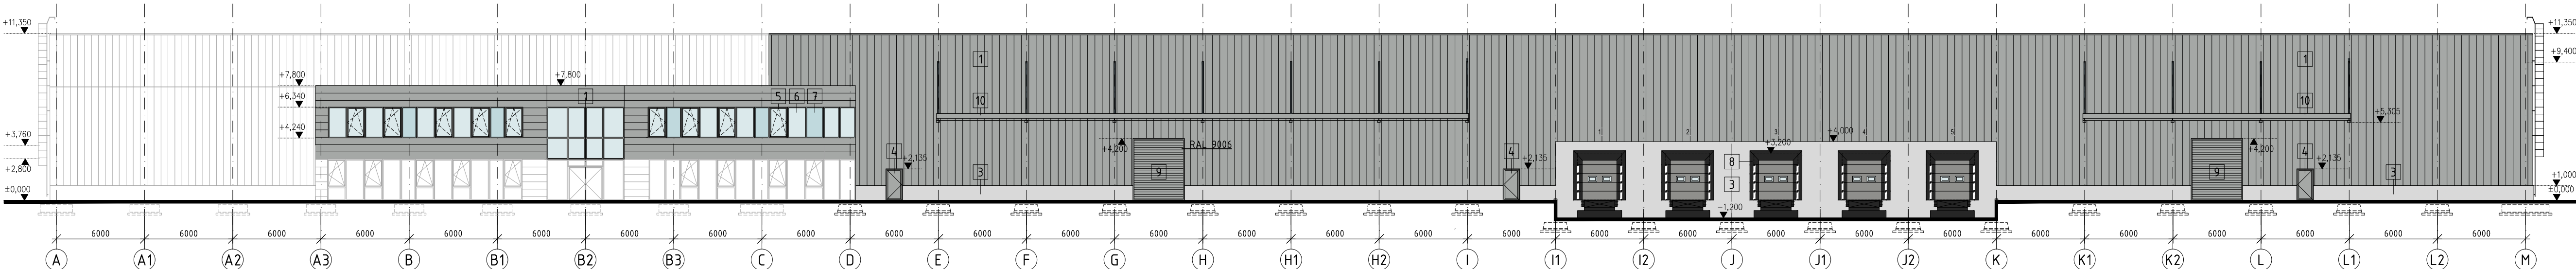

POHĽAD NA OS "1"

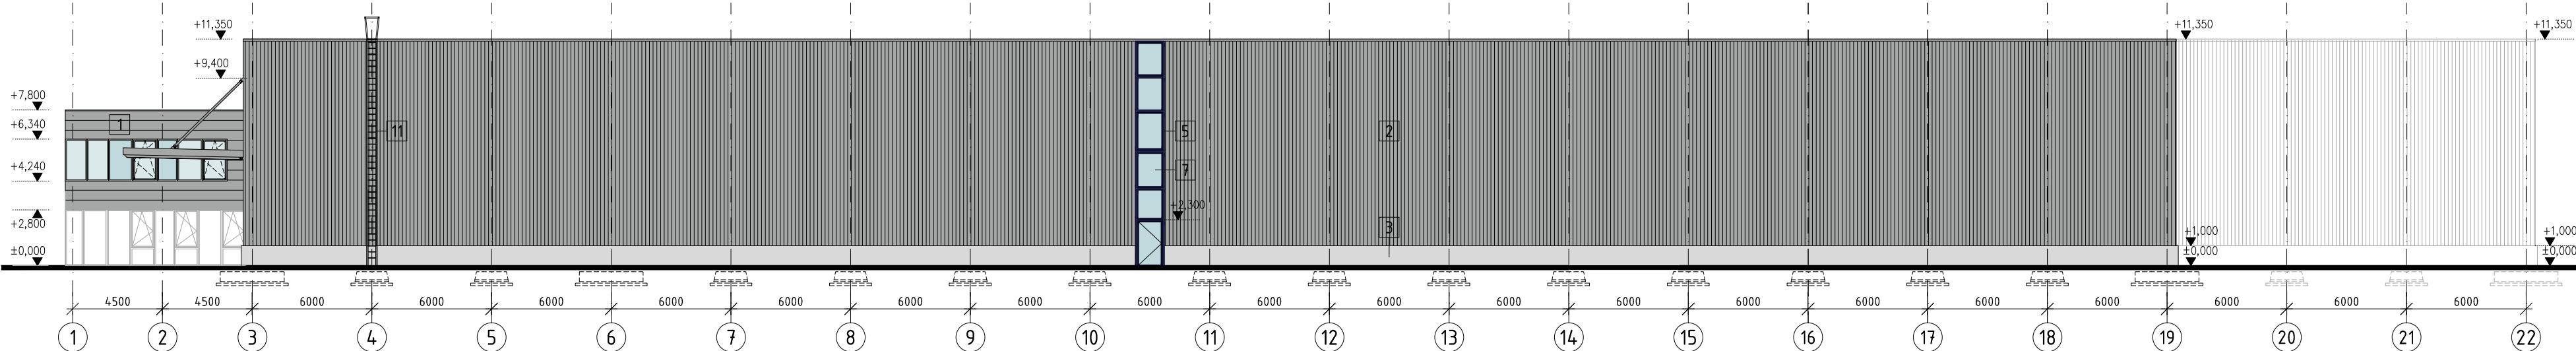

POHĽAD NA OS "H"

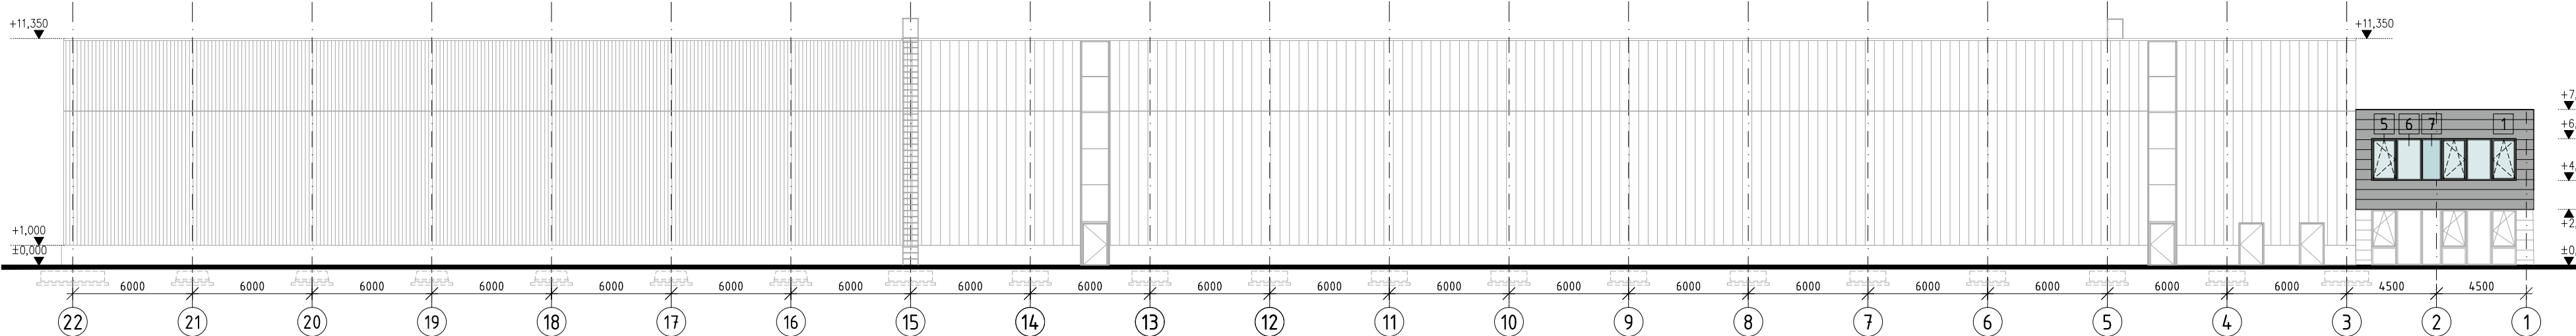

POHĽAD NA OS "A"

LEGENDA:

1	FASÁDA HALY VRÁTANE OPLECHOVANIA	GB PANEL	RAL 9006
2	FASÁDA HALY VRÁTANE OPLECHOVANIA	TRAPÉZOVÝ PLECH T35	RAL 9006
3	SOKEĽ	SENDVIČOVÝ PREFABRIKOVANÝ PANEL	BEZ FAR. ÚPRAVY
4	EXTERIÉROVÉ DVERE	PLNÉ OCECOVÉ	RAL 9006
5	RÁM OKNA	HLINÍKOVÝ PROFIL	RAL 5002/ RAL 9007
6	VÝPLŇ OKENNÉHO RÁMU	TEPELNOIZOLAČNÉ TROJSKLO	ČIERE
7	VÝPLŇ OKENNÉHO RÁMU	TEPELNOIZOLAČNÉ TROJSKLO	TŇONOVANÉ SKLO
8	ZÁSOBOVACIA BRÁNA	SEKONJÁLNA BRÁNA	RAL 9006
9	ÚROVNŇOVÝ VJAZD	SEKONJÁLNA BRÁNA	RAL 9006
10	STRIEŠKA	OCECOVÁ	RAL 9006
11	REBRÍK	GALVANIZOVANÁ OCEĽ	

FAREBNÁ SCHÉMA:

	RAL 9006
	RAL 9007
	RAL 5002
	PREFABRIKOVANÝ SOKEĽ

VÝSKOVÝ SYSTÉM BpV	
SURADNICOVÝ SYSTÉM JTSK	
±0,000 = 155,04 m n.m. BpV	

PROJECT		BOHNENKAMP - Prístavba logistickej haly BOHNENKAMP - Warehouse expansion	
MESTO STAVBY CONSTRUCTION SITE		obec Modra, k.ú Modra	
PARCELNÉ ČÍSLO PARCEL No.		8457/2, 8457/4, 8457/11, 8457/16, 8457/17, 8457/18, 8457/21, 8457/22, 8457/23, 8457/26, 8457/29, 8457/34, 8457/49, 8457/50, 8457/55	
STUPEŇ PLANNING STAGE		PROJEKT PRE ÚZEMNÉ ROZHODNUTIE ZONING PERMIT	
INVESTOR CLIENT		BOHNENKAMP s.r.o. Dolná 2099 900 01 Modra	
			
GENERALNÝ PROJEKTANT		JFcon, s.r.o. Družstevná 942/6, 031 01 Liptovský Mikuláš, www.jfcon.sk	
PROJECT MANAGER HP		ING. PETER JURÁŠ, PhD. ING. JÁN FAJNOR	
PROJEKTANT		JFcon, s.r.o. Družstevná 942/6, 031 01 Liptovský Mikuláš, www.jfcon.sk	
OBJEKT OBJECT		SO 01.1 - Prístavba logistickej haly časť III. SO 01.2 - Prístavba logistickej haly časť IV. SO 01.3 - Nadstavba administratívnej budovy	
ČASŤ PART		E111 - Stavebné konštrukcie E111 - Building constructions	
ZODPOVEDNÝ PROJEKTANT		Ing. Peter Lobotka, PhD.	
VYPRACOVAL		Ing. Maroš Poľačko	
NÁZOV VÝKRESU		Views Pohľady	
OBCHODNÝ SUBOR		STAVEBNÝ OBJEKT	ČASŤ PROJEKTU
		SO 01	E 111
			0005
		PORADOVÉ ČÍSLO DOKUMENTU	REVÍZIA REVISION
			R0
			SADA COPY