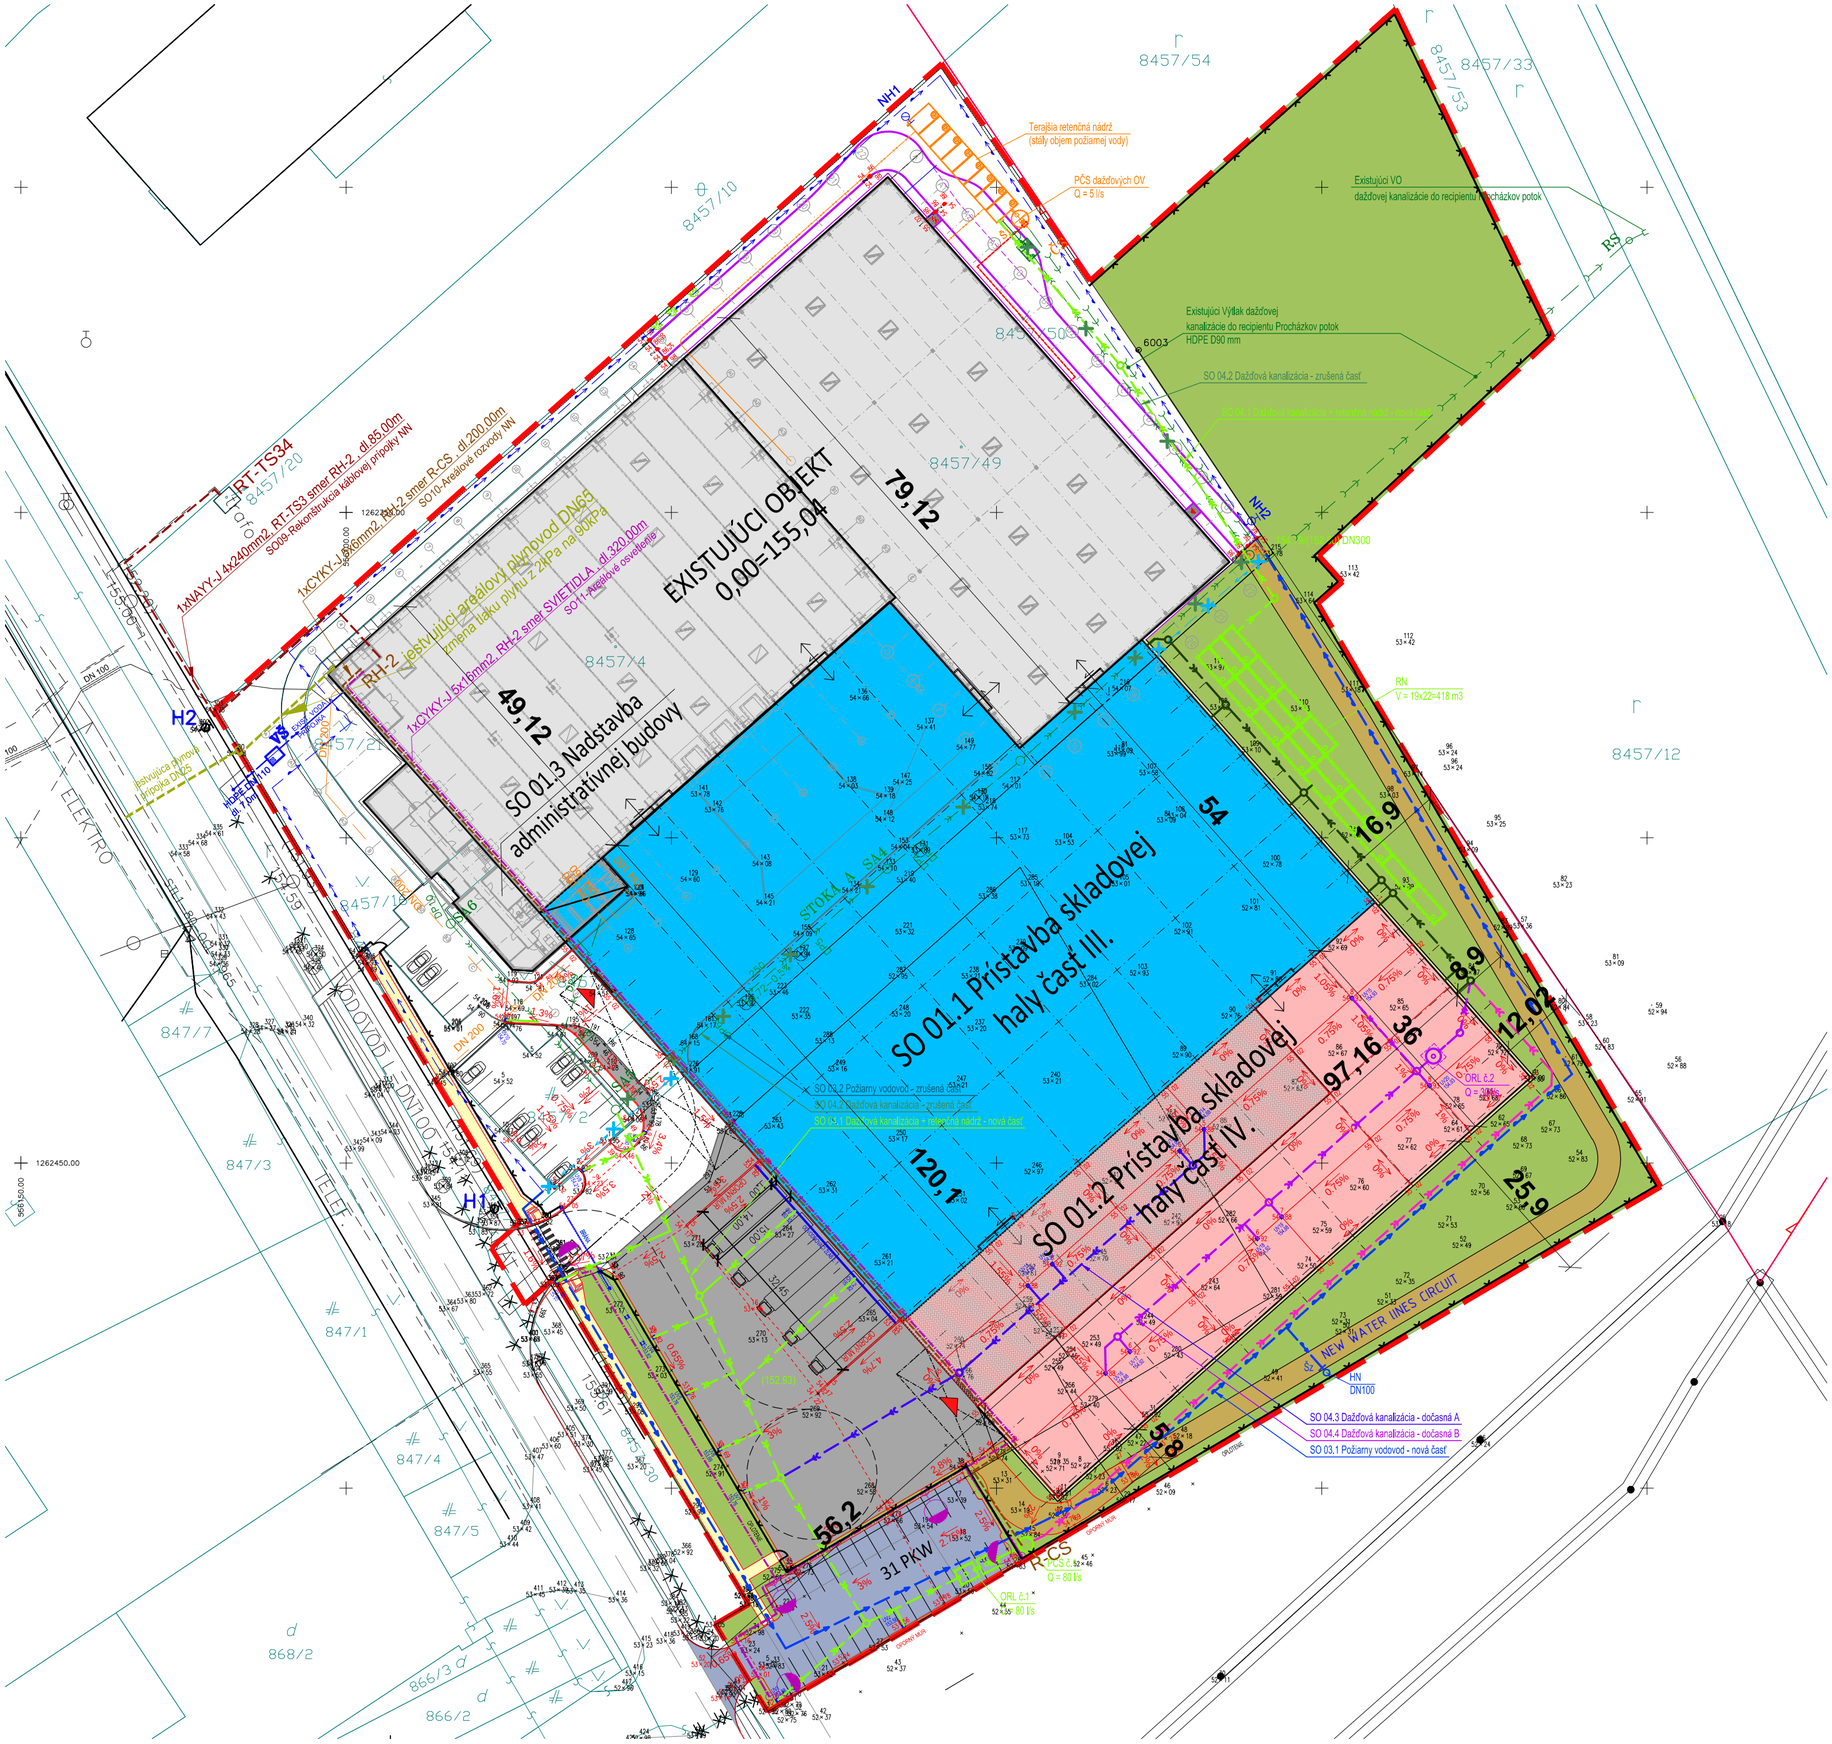

LEGENDA:

- RIEŠENÉ ÚZEMIE
- EXISTUJÚCA KANALIZÁCIA SPLAŠKOVÁ
- EXISTUJÚCA VODOVODNÁ PRÍPOJKA
- EXISTUJÚCA DAŽĎOVÁ KANALIZÁCIA
- EXISTUJÚCI POŽIARNY VODOVOD
- EXISTUJÚCA PLYNOVÁ PRÍPOJKA
- SO 04.1 DAŽĎOVÁ KANALIZÁCIA + RETENČNÁ NÁDRŽ - NOVÁ ČASŤ
- SO 04.1 DAŽĎOVÁ KANALIZÁCIA + RETENČNÁ NÁDRŽ - NOVÁ ČASŤ (VÝTLAK)
- SO 04.1 DAŽĎOVÁ KANALIZÁCIA + RETENČNÁ NÁDRŽ - NOVÁ ČASŤ (ZO STRECHY)
- SO 03.1 SO 04.2 DAŽĎOVÁ KANALIZÁCIA - ZRUŠENÁ ČASŤ
- SO 03.1 POŽIARNY VODOVOD - NOVÁ ČASŤ
- SO 03.2 POŽIARNY VODOVOD - ZRUŠENÁ ČASŤ
- SO 04.3 DAŽĎOVÁ KANALIZÁCIA - DOČASNÁ A
- SO 04.4 DAŽĎOVÁ KANALIZÁCIA - DOČASNÁ B
- SO09-REKONŠTRUKCIA KÁBLOVEJ PRÍPOJKY NN
- SO11-AREÁLOVÉ OSVETLENIE
- SO10-AREÁLOVÉ ROZVODY NN
- OSVETLENIE NA STOŽIAROCH
- FASÁDNE OSVETLENIE
- EXISTUJÚCA SKLADOVÁ HALA
- EXISTUJÚCE SPEVNENÉ PLOCHY A KOMUNIKÁCIE
- NAVRHOVANÁ ŠTRKOVÁ CESTA
- NAVRHOVANÁ PRÍSTAVBA HALY
- NAVRHOVANÉ SPEVNENÉ PLOCHY
- NAVRHOVANÉ PARKOVISKO
- NAVRHOVANÉ DOČASNÉ SPEVNENÉ (SKLADOVÉ) PLOCHY
- NAVRHOVANÉ DOČASNÉ SPEVNENÉ (MANIPULAČNÉ) PLOCHY
- ZELEŇ

VÝŠKOVÝ SYSTÉM Bpv	
SÚRADNICOVÝ SYSTÉM JTSK	
±0,000 = 155,04 m n.m. Bpv	

PROJECT	BOHNENKAMP - Prístavba logistickej haly BOHNENKAMP - Warehouse expansion
MIESTO STAVBY CONCTRUCTION SITE	obec Modra, k.ú Modra
PARCELNÉ ČÍSLO PARCEL No.	8457/2, 8457/4, 8457/11, 8457/16, 8457/17, 8457/18, 8457/21, 8457/22, 8457/23, 8457/26, 8457/29, 8457/34, 8457/49, 8457/50, 8457/55
STUPEŇ PLANNING STAGE	PROJEKT PRE ÚZEMNÉ ROZHODNUTIE ZONING PERMIT
INVESTOR CLIENT	BOHNENKAMP s.r.o. Dolná 2099 900 01 Modra
GENERÁLNY PROJEKTANT	JFcon, s.r.o. Družstevná 942/6, 031 01 Liptovský Mikuláš, www.jfcon.sk
PROJECT MANAGER HIP	ING. PETER JURÁŠ, PhD., ING. JÁN FAJNOR ING. ARCH. KATARÍNA ŠTEFKOVÁ
PROJEKTANT	JFcon, s.r.o. Družstevná 942/6, 031 01 Liptovský Mikuláš, www.jfcon.sk
OBJEKT OBJECT	
ČASŤ PART	D - Koordinačná situácia D - Siteplan
ZODPOVEDNÝ PROJEKTANT	Ing. Peter Lobotka, PhD.
VYPRACOVAL	Ing.arch. Katarína Štefková
NÁZOV VÝKRESU	Koordinačná situácia - dočasná Site plan - temporary
MIERKA SCALE	1 : 750
FORMÁT DRAWING SIZE	594 x 420
DÁTUM DATE	11 / 2018

OBCHODNÝ SÚBOR	STAVEBNÝ OBJEKT	ČASŤ PROJEKTU	PORADOVÉ ČÍSLO DOKUMENTU	REVÍZIA REVISION	SADA COPY
		D	0002	R0	