


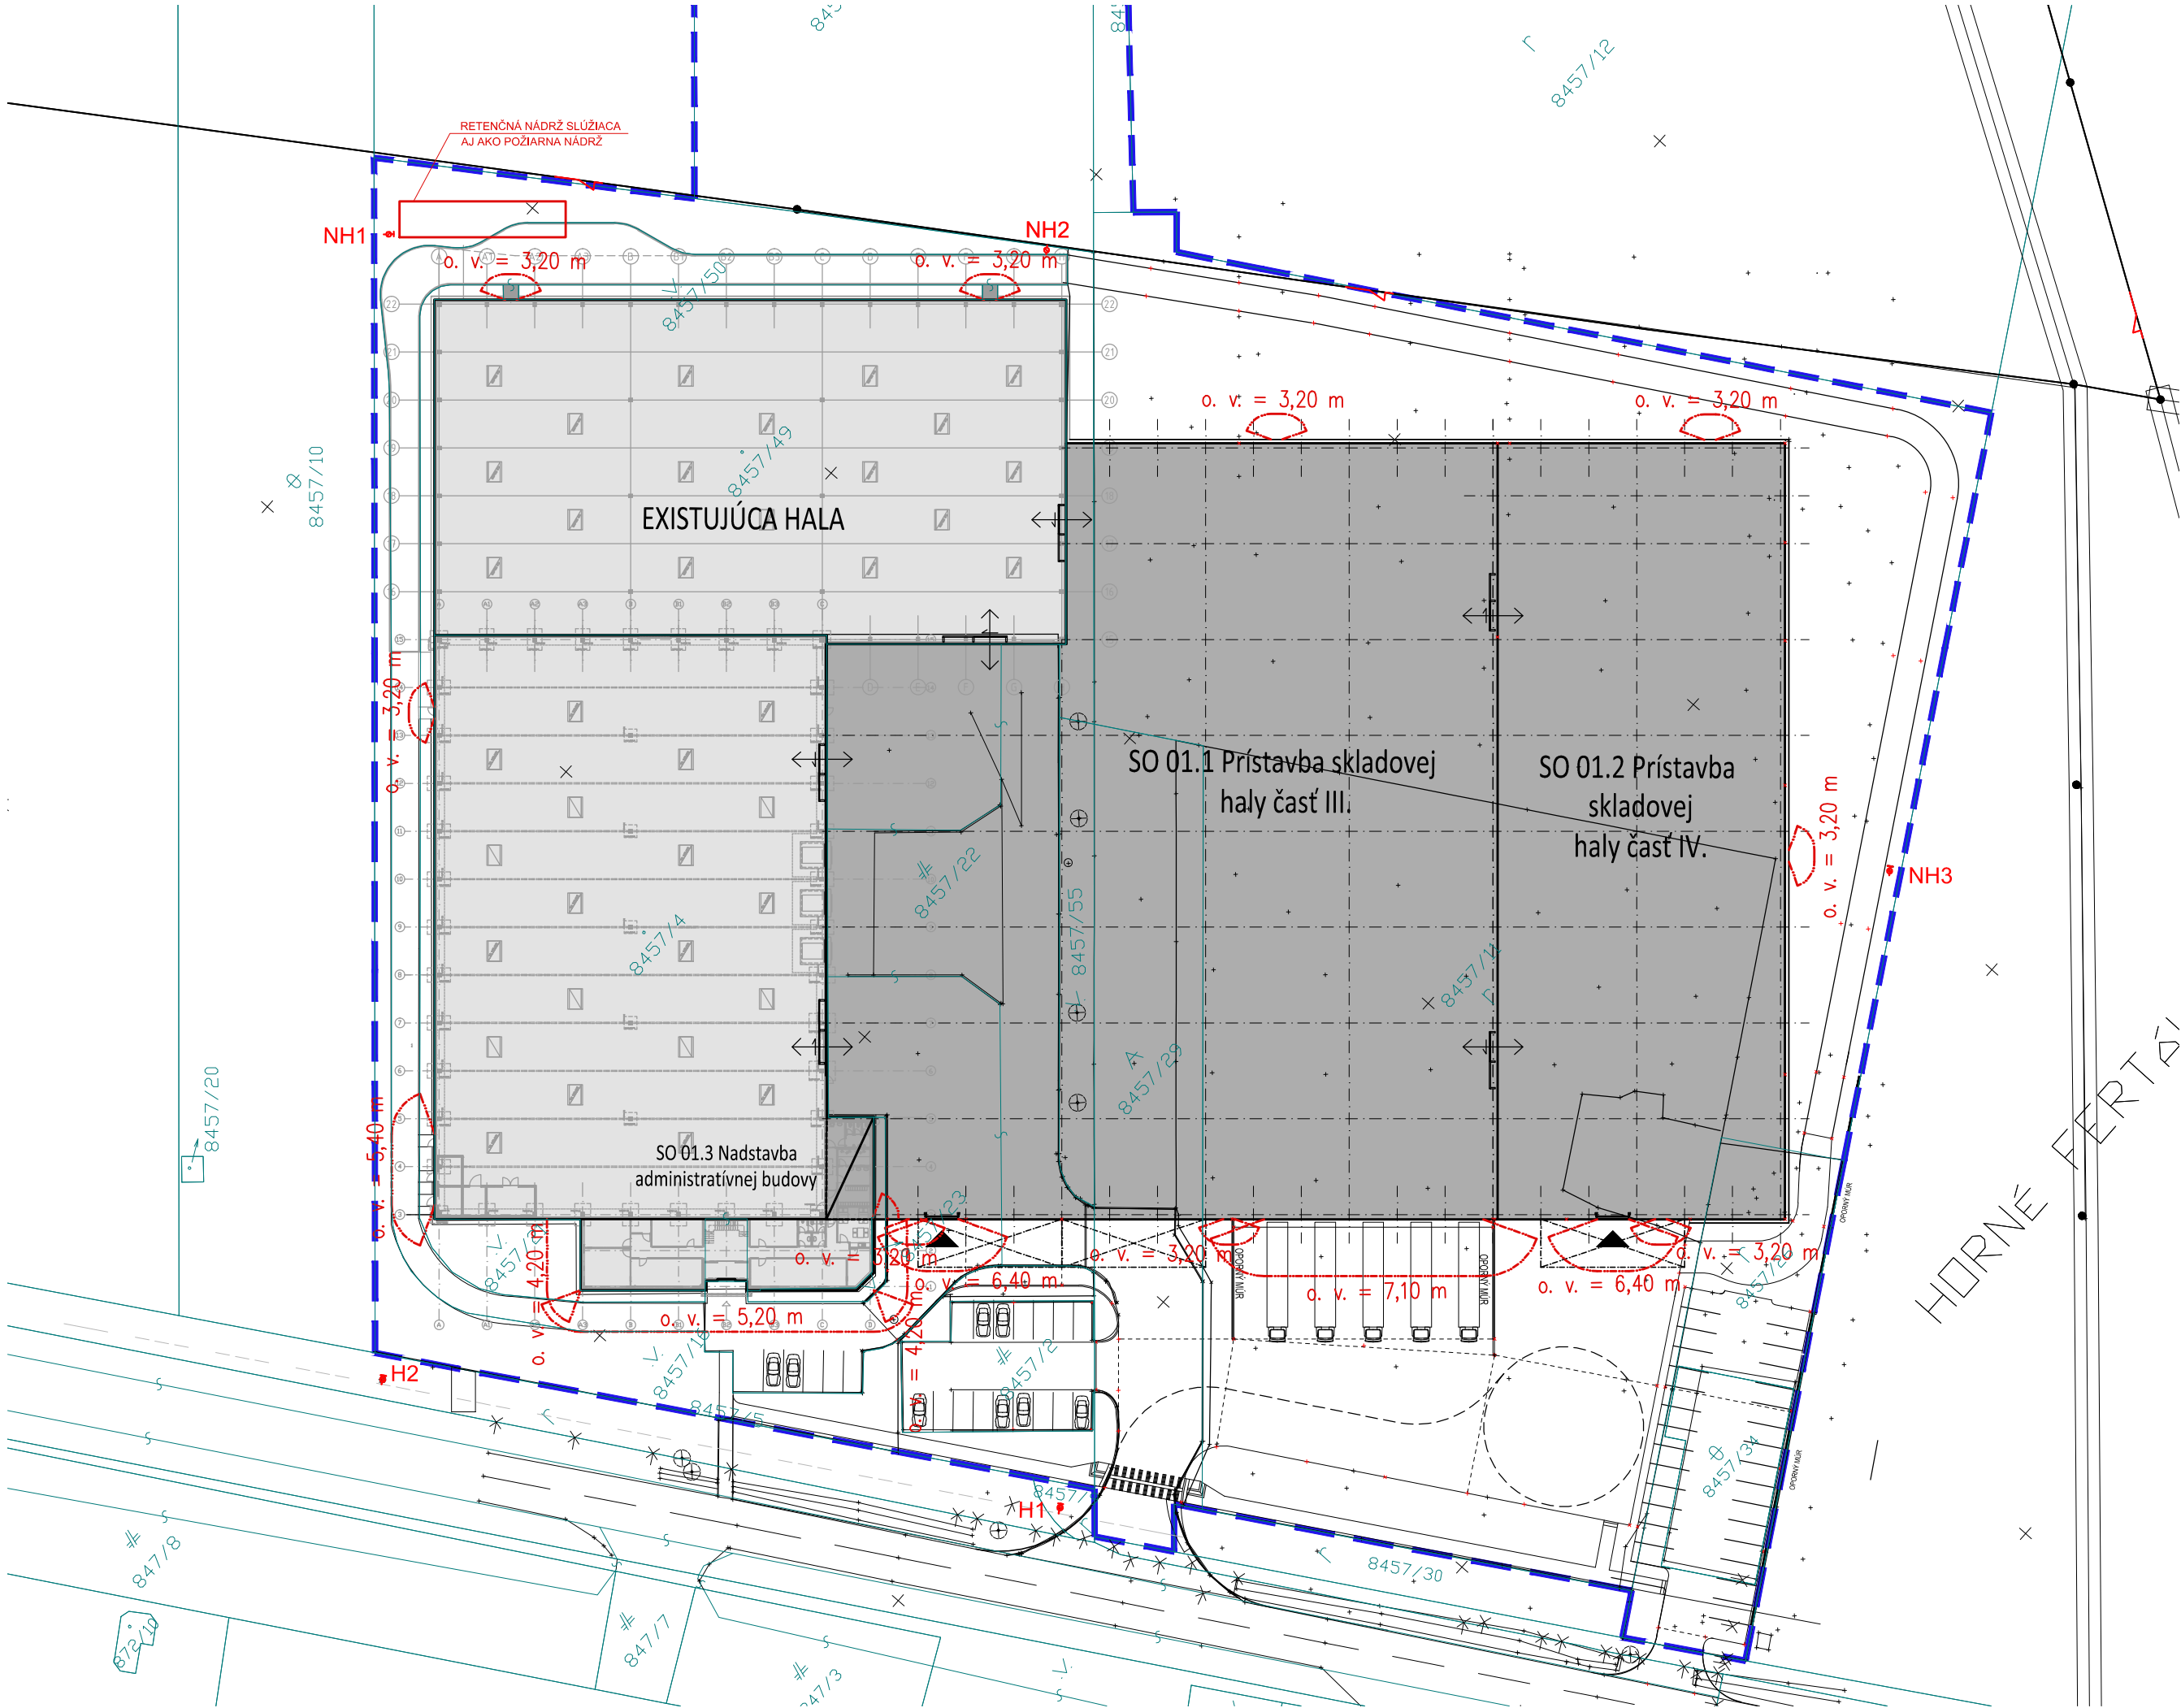

LEGENDA:

RIEŠENÉ ÚZEMIE

ODSTUPOVÉ VZDIALENOSTI

EXISTUJÚCA SKLADOVÁ HALA

NAVRHOVANÁ PRÍSTAVBA SKLADOVEJ HALY

VÝŠKOVÝ SYSTÉM Bpv

SÚRADNICOVÝ SYSTÉM JTSK

±0,000 = 155,04 m n.m. Bpv

PROJECT

BOHNENKAMP - Prístavba logistickej haly

BOHNENKAMP - Warehouse expansion

MIESTO STAVBY

CONSTRUCTION SITE

obec Modra, k.ú Modra

PARCELNÉ ČÍSLO

PARCEL No.

8457/2, 8457/4, 8457/11, 8457/16, 8457/17, 8457/18, 8457/21, 8457/22, 8457/23, 8457/26, 8457/29, 8457/34, 8457/49, 8457/50, 8457/55

STUPEŇ

PLANNING STAGE

PROJEKT PRE ÚZEMNÉ ROZHODNUTIE

ZONING PERMIT

INVESTOR

CLIENT

BOHNENKAMP s.r.o.

Dohná 2099

900 01 Modra

Bohnenkamp

GENERÁLNY PROJEKTANT

PROJECT MANAGER

HP

PROJEKTANT

JFcon, s.r.o.

Družstevná 942/6, 031 01 Liptovský Mikuláš, www.jfcon.sk

ING. PETER JURÁŠ, PhD., ING. JÁN FAJNOR

ING. ARCH. KATARÍNA ŠTEFKOVÁ

JFcon, s.r.o.

Družstevná 942/6, 031 01 Liptovský Mikuláš, www.jfcon.sk

JFcon

INŽINIERSKÁ A PROJEKČNÁ ČINNOSŤ

OBJEKT

OBJECT

ČASŤ

PART

D - Koordinačná situácia

D - Siteplan

ZODPOVEDNÝ PROJEKTANT

Ing. Zdenko Repčák

VYPRACOVAL

Ing. Zdenko Repčák

NÁZOV VÝKRESU

Situácia - požiarňa ochrana

Site plan - fire safety

MIERKA

SCALE

1 : 650

FORMAT

DRAWING SIZE

525 x 297

DÁTUM

DATE

11 / 2018

OBCHODNÝ SÚBOR

STAVEBNÝ OBJEKT

ČASŤ PROJEKTU

PORADOVÉ ČÍSLO DOKUMENTU

REVÍZIA

REVISION

SADA

COPY

D

0004

R0