


Grafické prílohy Zámer „Zber a mechanická úprava kovových odpadov“ – Situácia dotknutého územia

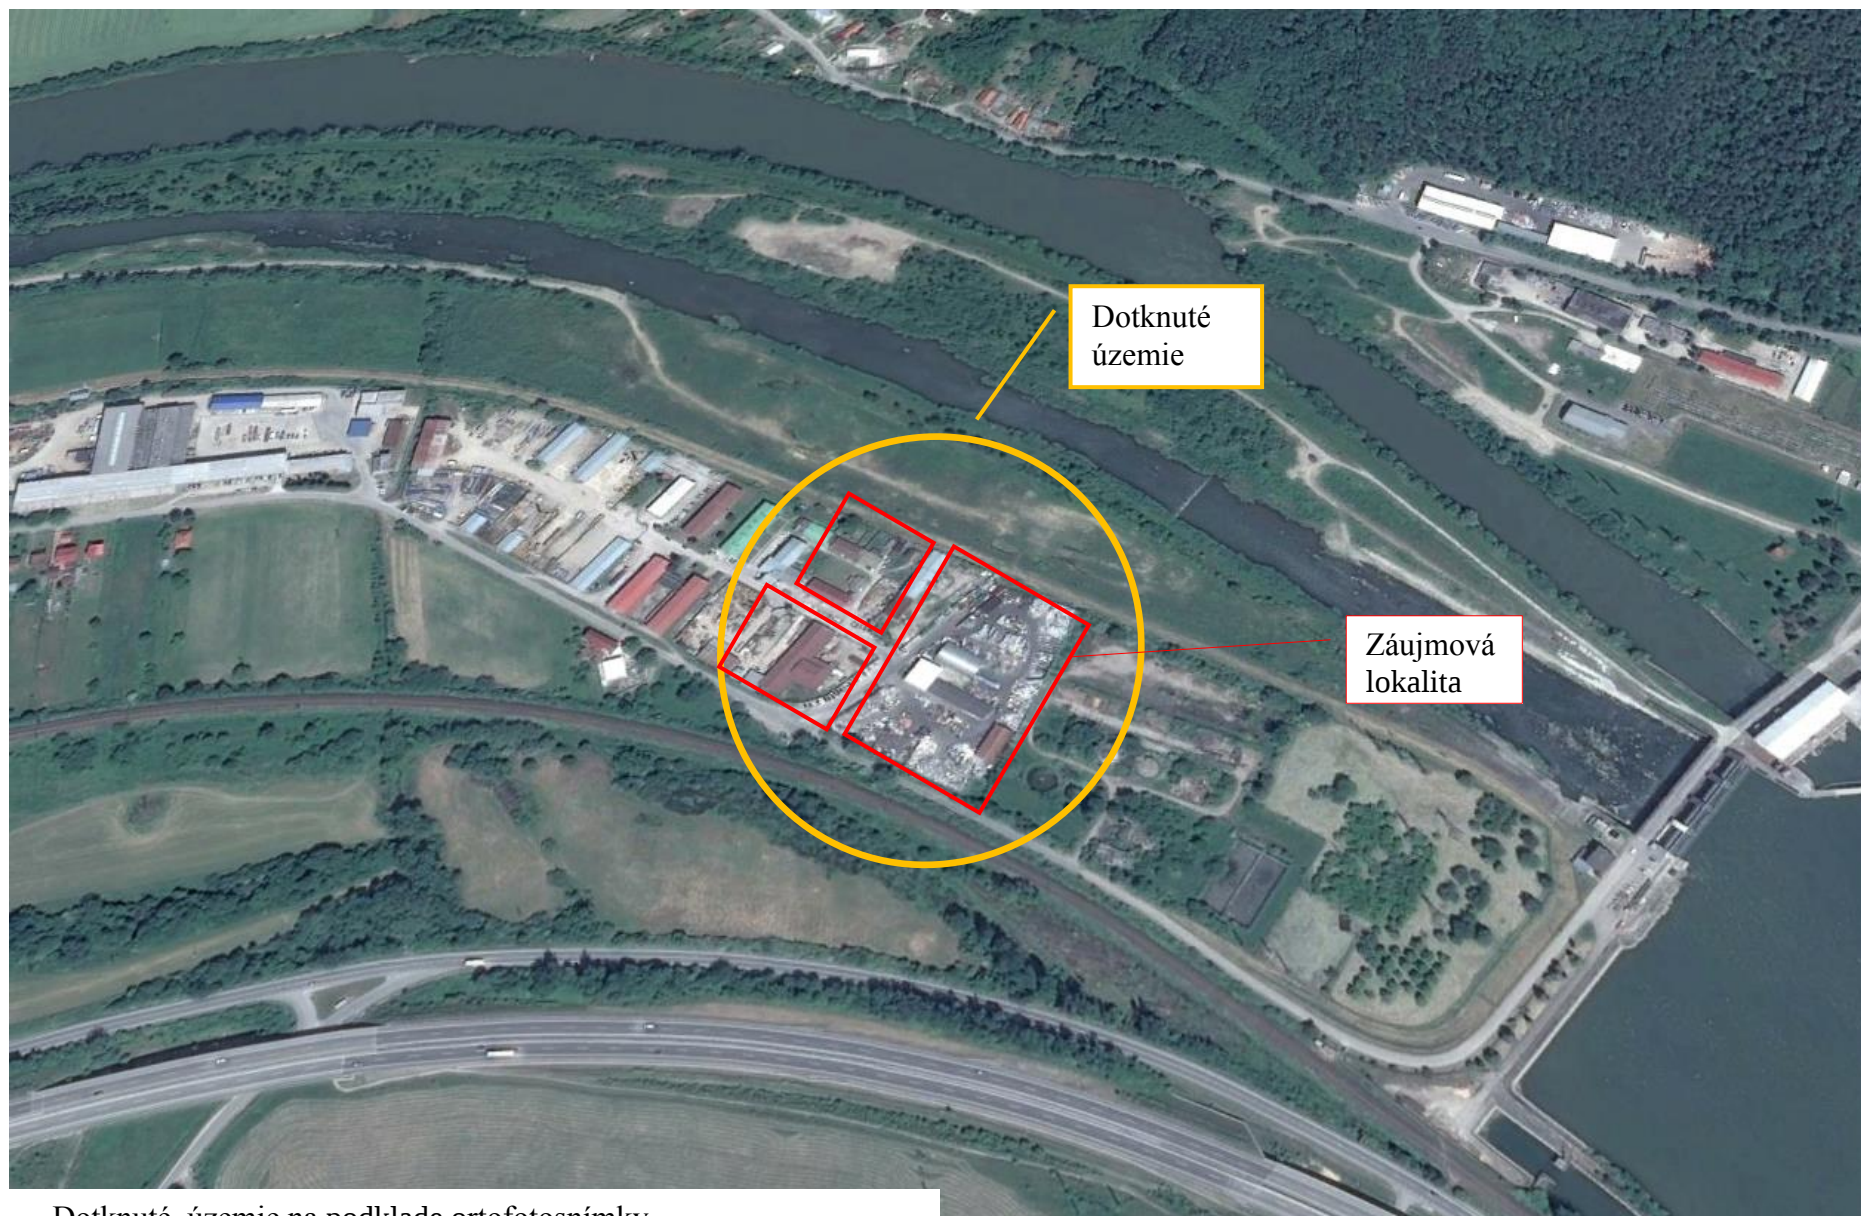


Dotknuté územie na podklade ortofotosnímky

Mierka

200 m


Grafické prílohy Zámer „Zber a mechanická úprava kovových odpadov“ – Vizualizácia prevádzky



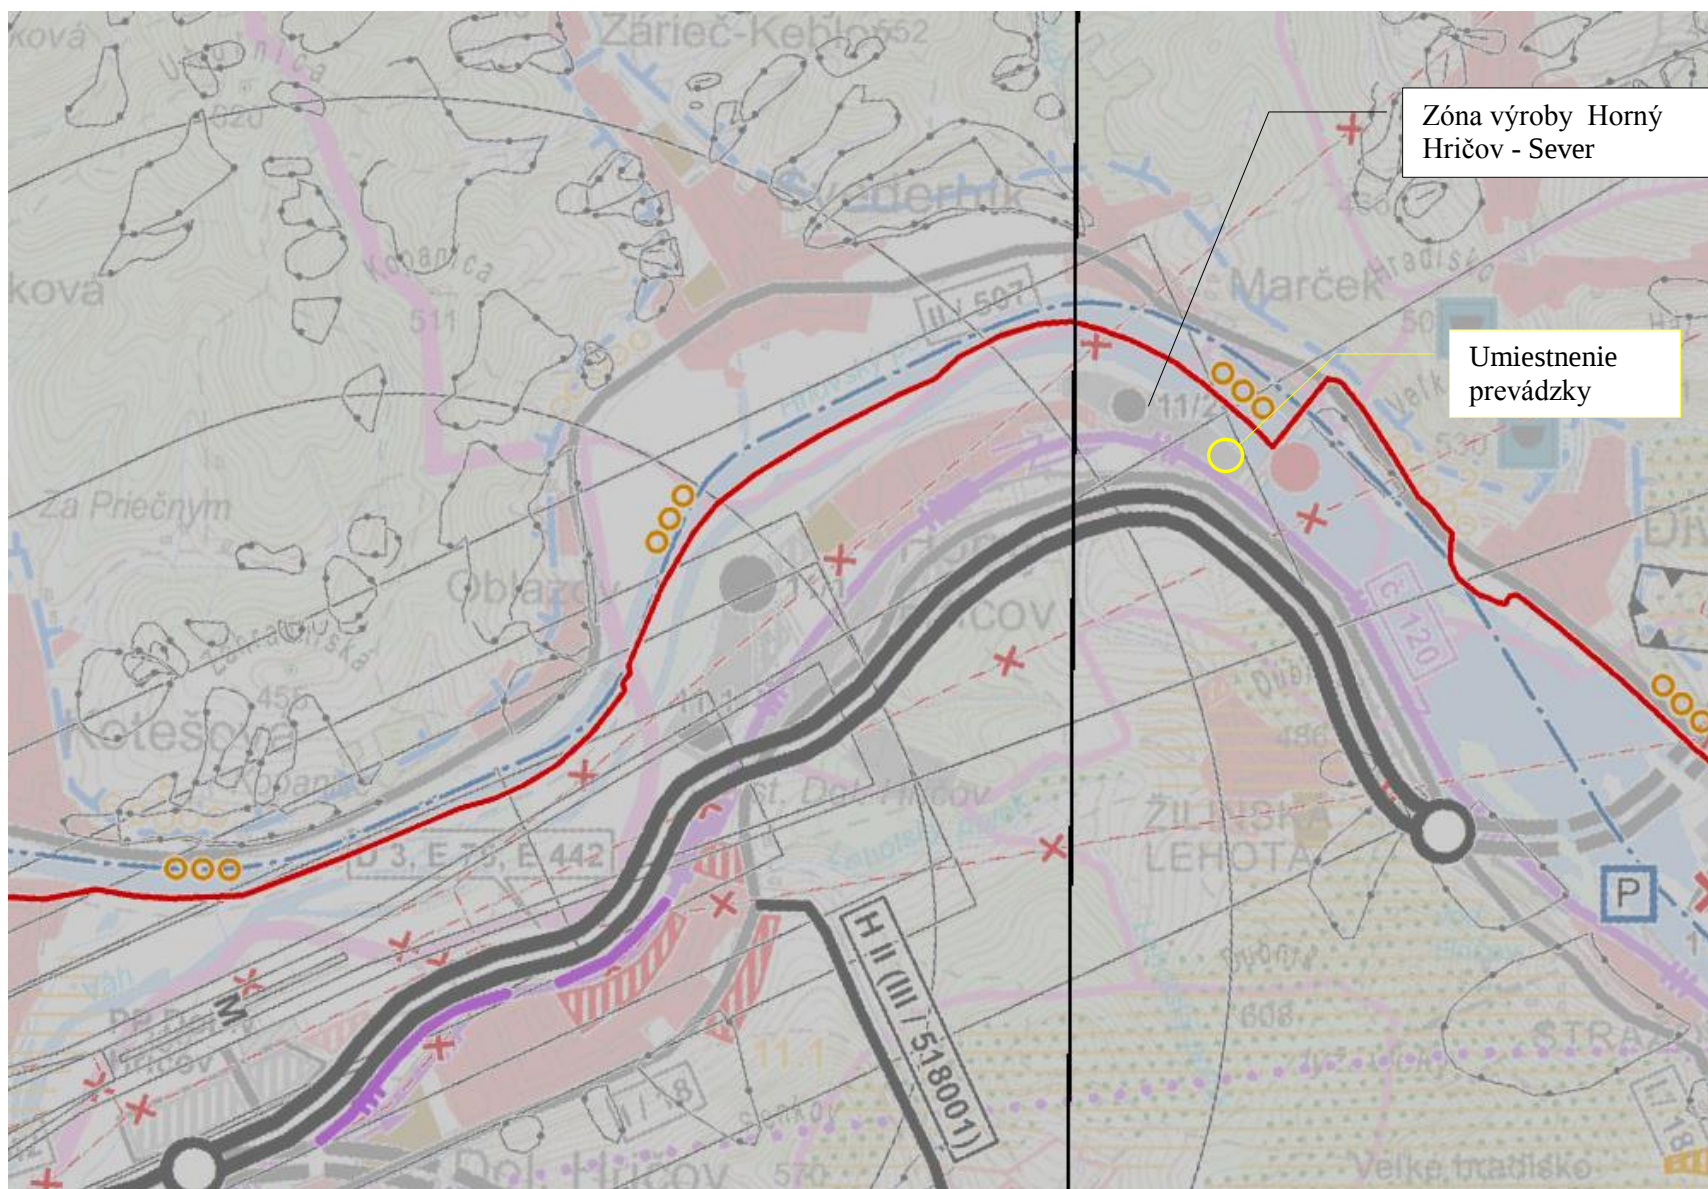

Záujmová lokalita na podklade grafickej časti ÚPN VÚC Žilinského kraja– stav po zapracovaní zmien a doplnkov č. 1,2,3,4 – zmeny a doplnky č.5 (2018).

Grafické znázornenie vplyvov na životné prostredie

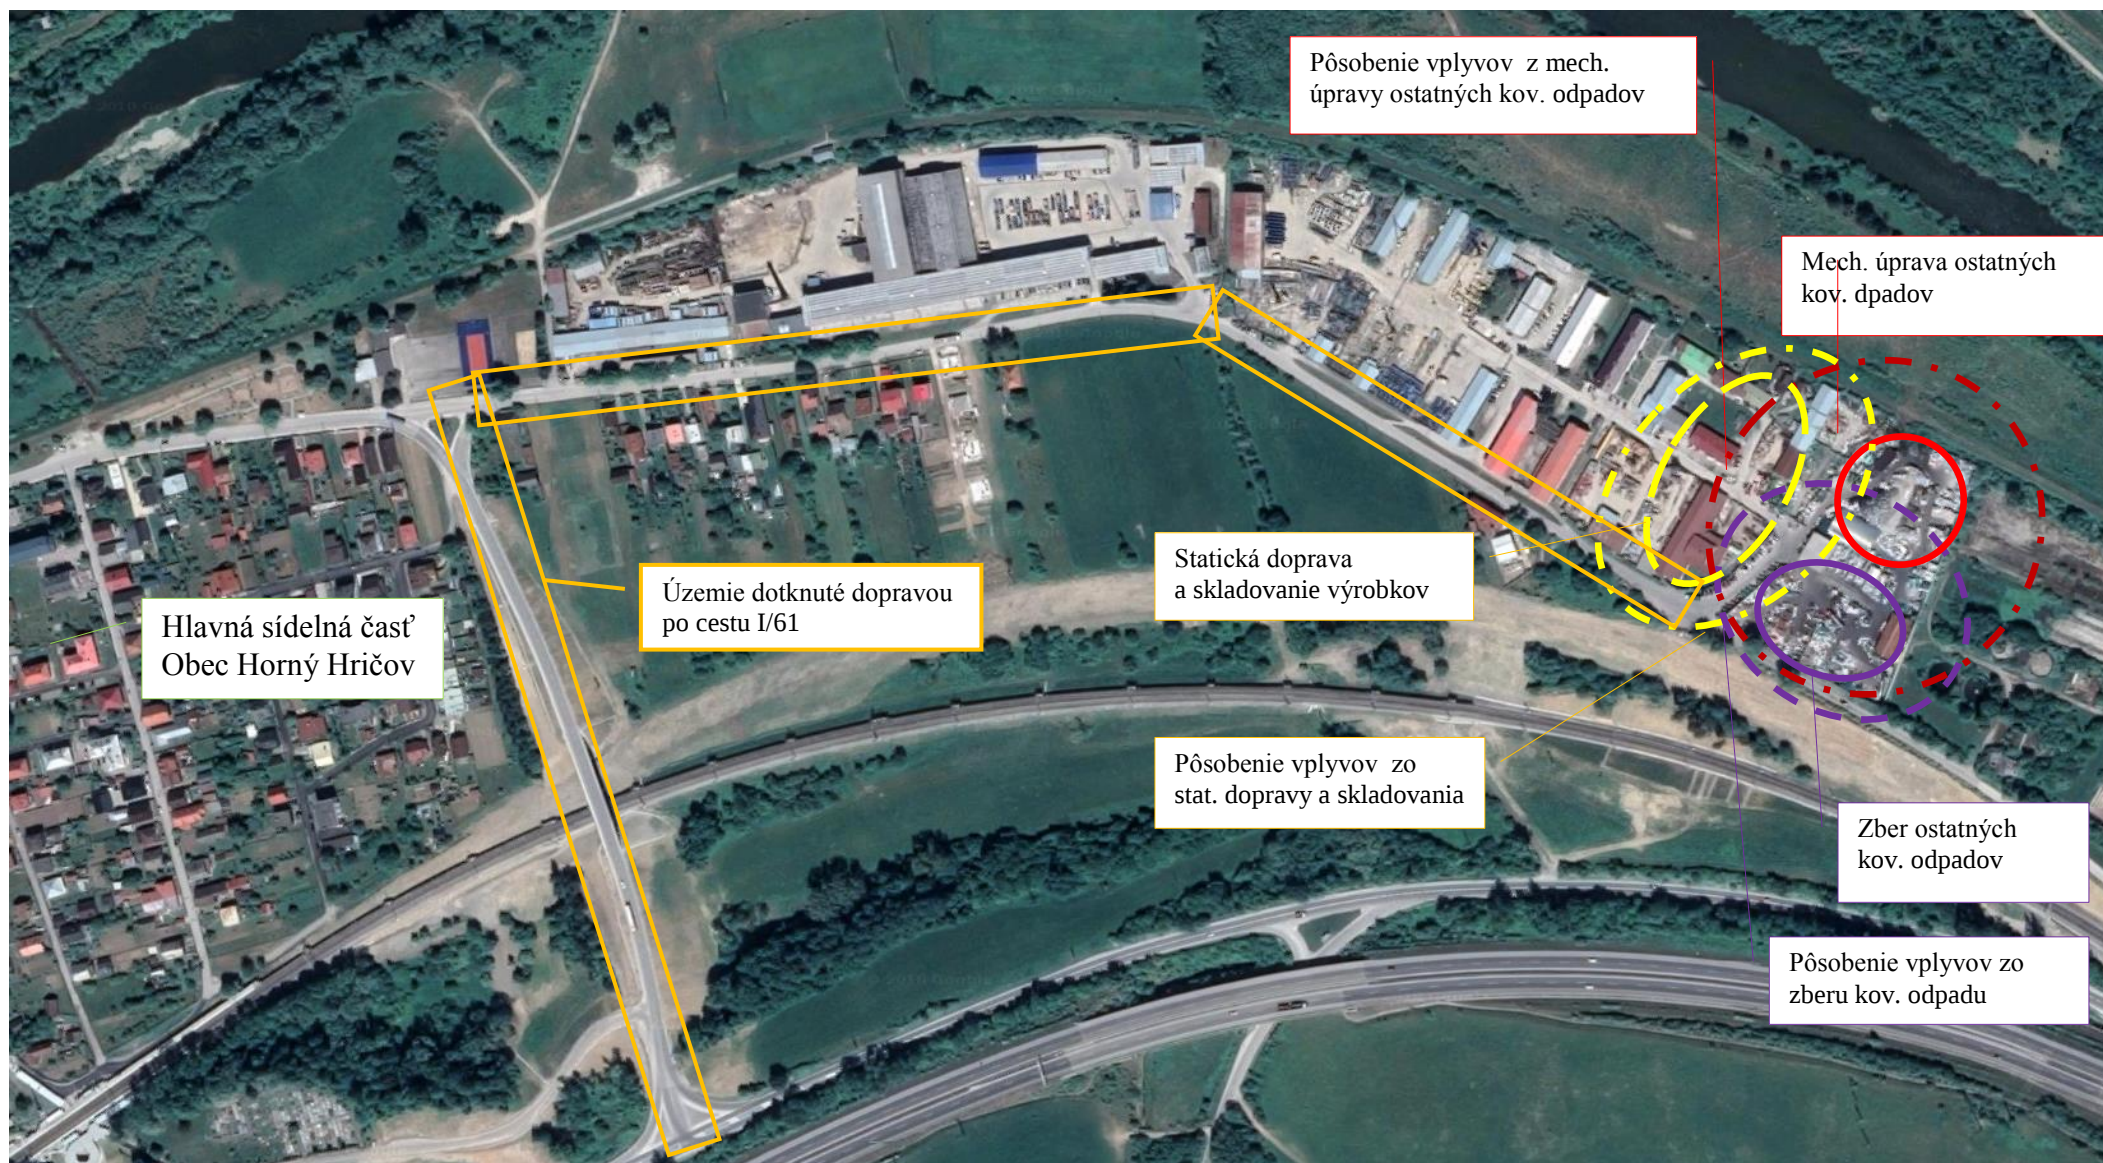



O B E C H O R N Ý H R I Č O V, Obecný úrad
013 42 Horný Hričov 191

Dedina ako záhrada v súťaži Dedina roka 2011

SAKER, s.r.o.

013 42 Horný Hričov 298

Váš list číslo/zo dňa

Naša značka
2013/34

Vybavuje
Bistiaková

Horný Hričov
29.1.2013

Vec: Územnoplánovacia informácia

Na základe Vašej žiadosti o územnoplánovaciu informáciu Vám oznamujeme, že par. č. CKN 635/1 a 635/2 nachádzajúce sa v k. ú. Horný Hričov, sú súčasťou územia určeného na priemyselnú zástavbu v zmysle Doplnku č. 1 – Priemyselná zástavba schválené uznesením č. 9/2003 zo dňa 8.12.2003 k územného plánu obce.

S pozdravom

O B E C H O R N Ý H R I Č O V
Obecný úrad
013 42 HORNÝ HRIČOV 191
IČO: 321290, DIČ: 2020671884
T: 041/5680 129, fax: 041/5680 369
e-mail: info@obechomyhricov.sk

Ing. Jozef Trizuljak
starosta



PSiarch, Buriánova medzerka 2, 010 01 Žilina,
www.psjprojekty.sk

+421 948 264 000

REVITALIZÁCIA časti areálu SAKER

január 2018

architektonická štúdiá

investor: Saker s.r.o, Horný Hričov 298, 01342 Žilina