




ZMENY FUNKČNÉHO VYUŽITIA ÚZEMIA 1:2880

- 02 OZNAČENIE FUNKČNEJ PLOCHY
- HRANICE INTRAVILÁNU-STAV
- HRANICE INTRAVILÁNU-NAVRH
- HRANICE INTRAVILÁNU-NAVRH ZsD III/2018
- HRANICA MESTSKEJ ŠTVRTE
- HRANICA URBANISTICKEJ/REGULAČNEJ JEDNOTKY
- PLOCHA FUNKČNEJ ZMENY

ZMENY FUNKČNÉHO VYUŽITIA ÚZEMIA

Č. LOKALITY	PŮVODNÁ FUNKCIA	NAVRHOVANÁ FUNKCIA	PLOCHA /ha/	POČET RD
01	vyhradená zeleň záhrad	individuálna bytová výstavba	0,10 ha	3
02	príemyselná výroba, sklady, komunálny priemysel	individuálna bytová výstavba	1,00 ha	10
03	poľnohospodársky pôdny fond	individuálna bytová výstavba	2,40 ha	20
04	poľnohospodársky pôdny fond	príemyselná výroba, sklady, komunálny priemysel	1,00 ha	-
05	poľnohospodárske záhumerie	individuálna bytová výstavba	0,03 ha	1
06	poľnohospodárske záhumerie	individuálna bytová výstavba	1,20 ha	16
07	vyhradená zeleň záhrad	individuálna bytová výstavba	0,20 ha	7
08	vyhradená zeleň záhrad	individuálna bytová výstavba	0,06 ha	3
09	vinohrady	individuálna bytová výstavba	0,05 ha	1
10	vyhradená zeleň záhrad	individuálna bytová výstavba	0,15 ha	2
11	plochy verejnej zelene	nekomerčná občian.vybavenosť	0,12 ha	-

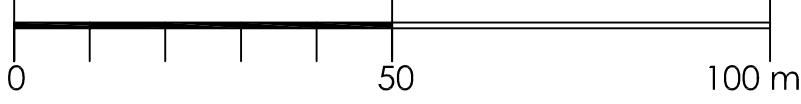

MIERKA 1 : 2880

ÚZEMNÝ PLÁN OBCE
DECHTICE
ZMENY A DOPLNKY III/2018
NÁVRH RIEŠENIA

OBSTARÁVATEĽ: OBEC DECHTICE
SPRACOVATEĽ: ING.ARCH.BÓRIK 10/2018

