



VYHODNOTENIE ZÁBERU PPF 1 : 2 880

	HRANICA INTRAVILÁNU - STAV	10	OZNACENIE ZÁBERU
	HRANICA INTRAVILÁNU - NÁVRH	r.	ORNÁ PÓDA
	HRANICE OBCNÝCH STVRTÍ	a.	ZÁHRADY
	HRANICE URBANISTICKÝCH BLOKOV		OSTATNÉ
	ČÍSLO BPEJ		VINOHRADY
			HRANICA BPEJ

	PLOCHY NAVRHOVANÉ A SCHVÁLENÉ NA ZÁBER PPF V UPN O - ROK 2008
	PLOCHY NAVRHOVANÉ A SCHVÁLENÉ NA ZÁBER PPF V ZsD 6.1 UPN O - ROK 2008
	PLOCHY NAVRHOVANÉ A SCHVÁLENÉ NA ZÁBER PPF V ZsD 6.2 UPN O - ROK 2015
	FUNKČNÉ PLOCHY ZRUŠENÉ A PRINAVRÁTENÉ DO PÓDNEHO FONDU V ZsD 6.2 - ROK 2015
	HRANICA A PLOCHA ZÁBERU PPF NAVRHOVANÉ V ZsD 6.3 UPN O - ROK 2018
02	OZNACENIE ZÁBERU

ÚZEMNÝ PLÁN OBCE DECHTICE VYHODNOTENIE ZÁBEROV POĽNOHOSPODÁRSKEHO PÓDNEHO FONDU

Por.č. lokality	Označenie lokality	Druh PPF	Forma využitia	Navrhovaná funkcia	Zábery PPF (ha/BPEJ)	extravilán	celkom
1	Farské	orná pôda	r.2015	IBV	0,60/24701		0,60
2	Farské	orná pôda	r.2015	IBV	0,34/20201		0,34
3	Farské	záhrada	r.2015	IBV	0,10		0,10
4	Pažik	záhrada	r.2015	IBV	0,04		0,04
5	Pľavice	záhrada	r.2015	IBV	0,29		0,29
6	Pľavice	záhrada	r.2015	IBV	0,08		0,08
7	Pľavice	záhrada	r.2015	IBV	0,08		0,08
8	Pľavice	záhrada	r.2015	IBV	0,15		0,15
9	Centrum	záhrada	r.2015	IBV	0,10		0,10
10	Horný koniec	záhrada	r.2015	IBV	0,06		0,06
11	Horný koniec	záhrada	r.2015	IBV	0,09		0,09
12	Hoštáky	záhrada	r.2015	IBV	0,49		0,49
13	Zahostáky	orná pôda	r.2015	IBV	1,34/28701		1,34
14	Zahostáky	záhrada	r.2015	IBV	0,16		0,16
15	Segeďská ul.	orná pôda	r.2015	IBV	0,62		0,62
16	Segeďská ul.	orná pôda	r.2015	IBV	0,64/28701		0,64
17	Zahostáky	záhrada	r.2015	IBV	0,08		0,08
18	Trstiny	ostatné	r.2015	výroba	0,51		0,51
19	Trstiny	ostatné	r.2015	výroba	0,14		0,14
20	Horný koniec	záhrada	r.2015	IBV+výroba	0,06		0,06
21	Závodie II	záhrada	r.2015	IBV	0,53		0,53
22	Závodie I	záhrada	r.2015	IBV	1,62		1,62
23	Kolónia	záhrada	r.2015	IBV	0,15		0,15
24	Kolónia	orná pôda	výhled	cesta	0,02/20201		0,04
25	Dolný koniec	záhrada	r.2015	IBV	0,98		0,98
26	Dolný koniec	orná pôda	r.2015	podn.aktivity výroba	0,58/20201		3,00

VYHODNOTENIE ZÁBEROV POĽNOHOSPODÁRSKEHO PÓDNEHO FONDU ZsD 6.1 - rok 2008

Por.č. lokality	Označenie lokality	Druh PPF	Časový horizont	Navrhovaná funkcia	Zábery PPF (ha/BPEJ)	extravilán	celkom
A1	Závodie	orná pôda	r.2012	IBV	0,31/24403		0,31
A2	Závodie	orná pôda	r.2012	záhrady	0,24/24403		0,24
Spolu					0,00	0,55	0,55

VYHODNOTENIE ZÁBEROV POĽNOHOSPODÁRSKEHO PÓDNEHO FONDU ZsD 6.2 - rok 2015

Označ. lokality	Označenie lokality	Druh PPF	Časový horizont	Navrhovaná funkcia	Zábery PPF (ha/BPEJ)	extravilán	celkom	POZNÁMKA
A	Závodie I	záhrada	r.2025	IBV	0,38 ha		0,38 ha	
B	Hoštáky	záhrada	r.2025	IBV	0,50 ha		0,50 ha	
C	Hoštáky	záhrada	r.2025	IBV	0,40 ha		0,40 ha	
SPOLU					1,28 ha		1,28 ha	


FUNKČNÉ PLOCHY ZRUŠENÉ A PRINAVRÁTENÉ DO PÓDNEHO FONDU - ZsD 6.2 - rok 2015

Označ. lokality	Označenie lokality	Druh PPF	Pôvodná funkcia	Celková plocha (ha/BPEJ)	ha/BPEJ	POZNÁMKA
1	Závodie I	záhrada	IBV-výhled	0,24 ha	0,24 ha	
2	Závodie I	záhrada	IBV-výhled	0,24 ha	0,24 ha	
3	Závodie I	záhrada	IBV-výhled	0,33 ha	0,33 ha	
4	Závodie I	záhrada	IBV-výhled	0,33 ha	0,33 ha	
5	Závodie I	záhrada	IBV-výhled	0,10 ha	0,10 ha	
6	Závodie I	orná pôda	komunikácia	0,13/20 201	0,13/20 201	
7	Dolný koniec	záhrada	IBV	0,79 ha	0,79 ha	
SPOLU				2,16 ha	2,16 ha	

VYHODNOTENIE ZÁBEROV POĽNOHOSPODÁRSKEHO PÓDNEHO FONDU ZsD 6.3 - rok 2018

Označ. lokality	Označenie lokality	Druh PPF	Časový horizont	Navrhovaná funkcia	Zábery PPF (ha/BPEJ)	extravilán	celkom	POZNÁMKA
01	Dolný koniec	záhrada	r.2028	IBV	0,10 ha		0,10 ha	
02	Dolný koniec	orná pôda	r.2028	IBV	1,00/0202002		1,00 ha	
03	Dolný koniec	orná pôda	r.2028	IBV	0,40/0202002		2,40 ha	
04	Dolný koniec	orná pôda	r.2028	výroba, sklady	0,30/0219002		1,00 ha	
05	Hoštáky	záhrada	r.2028	IBV	0,03 ha		0,03 ha	
06	Hoštáky	záhrada	r.2028	IBV	1,20 ha		1,20 ha	
07	Hoštáky	záhrada	r.2028	IBV	0,20 ha		0,20 ha	
08	Zahostáky	záhrada	r.2028	IBV	0,06 ha		0,06 ha	
09	Družstvo	vinohrady	r.2028	IBV	0,05/0244402		0,05 ha	
10	Závodie II	záhrada	r.2028	IBV	0,15 ha		0,15 ha	
11	Nová ulica	orná pôda	r.2028	výbavenosť	0,12 ha		0,12 ha	
SPOLU					1,86 ha	4,45 ha	6,31 ha	

Poznámka k lokalite 02: predmetná lokalita bola navrhnutá a predbežne odsúhlasená na záber PPF ešte v prvom schválení návrhu UPN O obce Dechtice s funkčným využitím priemyselnej výroby, sklady, kom. priemysel

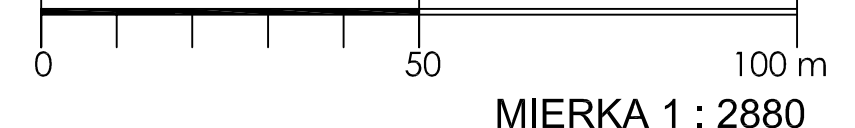

MIERKA 1 : 2880

ÚZEMNÝ PLÁN OBCE

DECHTICE

ZMENY A DOPLNKY III/2018

NÁVRH RIEŠENIA

OBSTARÁVATEĽ: OBEC DECHTICE

SPRACOVATEĽ: ING.ARCH.BÓRIK 10/2018